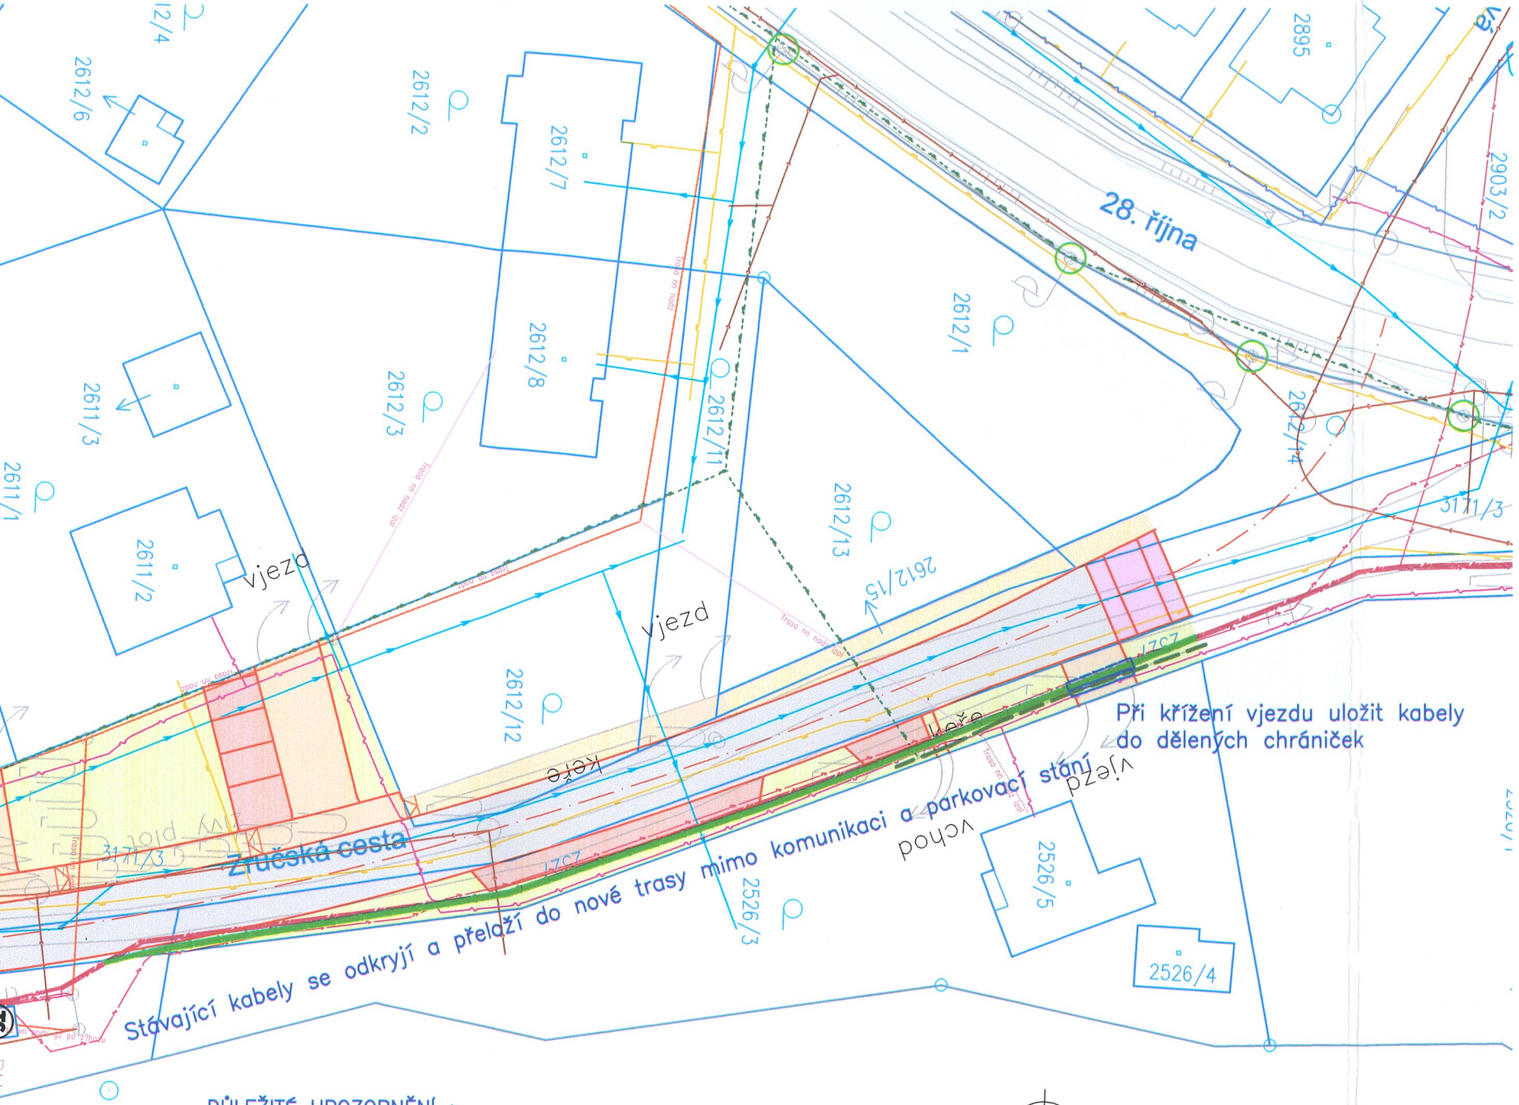


DŮLEŽITÉ UPOZORNĚNÍ :

Před zahájením zemních prací je bezpodmínečně nutné, aby dodavatel zajistil přesné vytýčení všech podzemních sítí od jednotlivých správců. Zemní práce pak v místech křížení nebo souběhu s těmito sítěmi je nutné provádět ručně, se zvýšenou opatrností a za odborného dozoru správce.
Podzemní vedení jsou zakreslena v tomto výkresu pouze orientačně!
Ověřené průběhy sítí jednotlivých správců jsou uloženy u gen. projektanta.
Uložení kabelů, souběhy a křížení s ostatními sítěmi
dle ustanovení ČSN 73 6005 Prostorové uspořádání sítí technického vybavení


LEGENDA

stávající kabely nn
nové kabely VO dle popisu – napaječ
V celé trase bude do výkopu pod kabely založen zemnič – drát FeZn10

Řezy kabelovými trasami


měř 1:20

Kabelová rýha 35/80

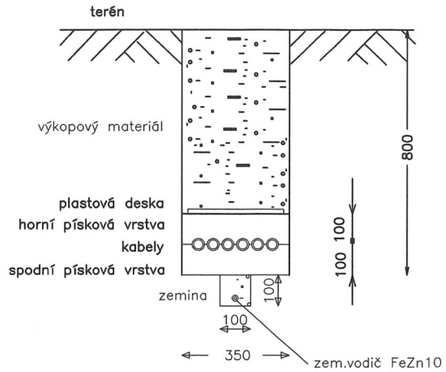

Kabelová rýha 35/80

Křížení s jinými sítěmi, křížení vjezdu
Počet kabelů dle jejich konkrétních průřezů

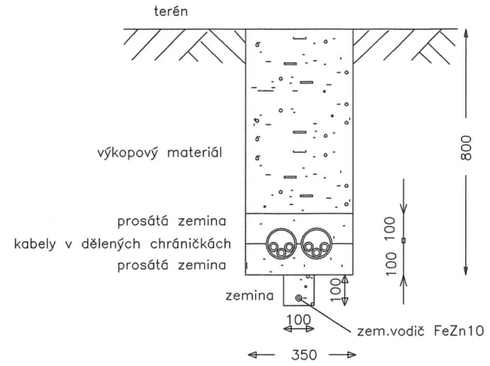

Souřadný systém S-JT
Výškový systém B.p.v.

Generální projektant:		Hlavní inženýr projektu:
Woring projektování dopravních staveb	WORING s.r.o. Na Roudné 1604/93 301 00 Plzeň tel.: +420 371 141 150 e-mail: info@woring.cz	Ing. Lukáš Páník

VYPRACOVAL	PROJEKTANT	KONTROLOVAL
Ing. J. Mottl	Ing. J. Mottl	Ing. J. Mottl

ing. Josef Mottl
PROJEKTY ELEKTRO
Koterovská 177, 326 00 PLZ
tel. (fax) 377 483 333
IČO 11625732

OBEC, KRAJ: Plzeň, Plzeňský kraj
OBJEDNATEL: Plzeň, statutární město - Městský obvod Plzeň 1
AKCE: **Stavební úpravy Zručské cesty**

STUPEŇ PD	DÚR
DATUM	06/2015
ČÍSLO ZAKÁZKY	1457
MĚŘÍTKO	1:500

OBSAH:
SITUAČNÍ VÝKRESY
SITUAČNÍ VÝKRES OCHRANY SIL. VEDENÍ

Č. PŘÍLOHY	DÍL	Č. PA
C6		

ING. JOSEF MOTTL
Autorizovaný inženýr pro technická zařízení v oboru silnoproudá elektrotechnika
ČKAIT - 0200016