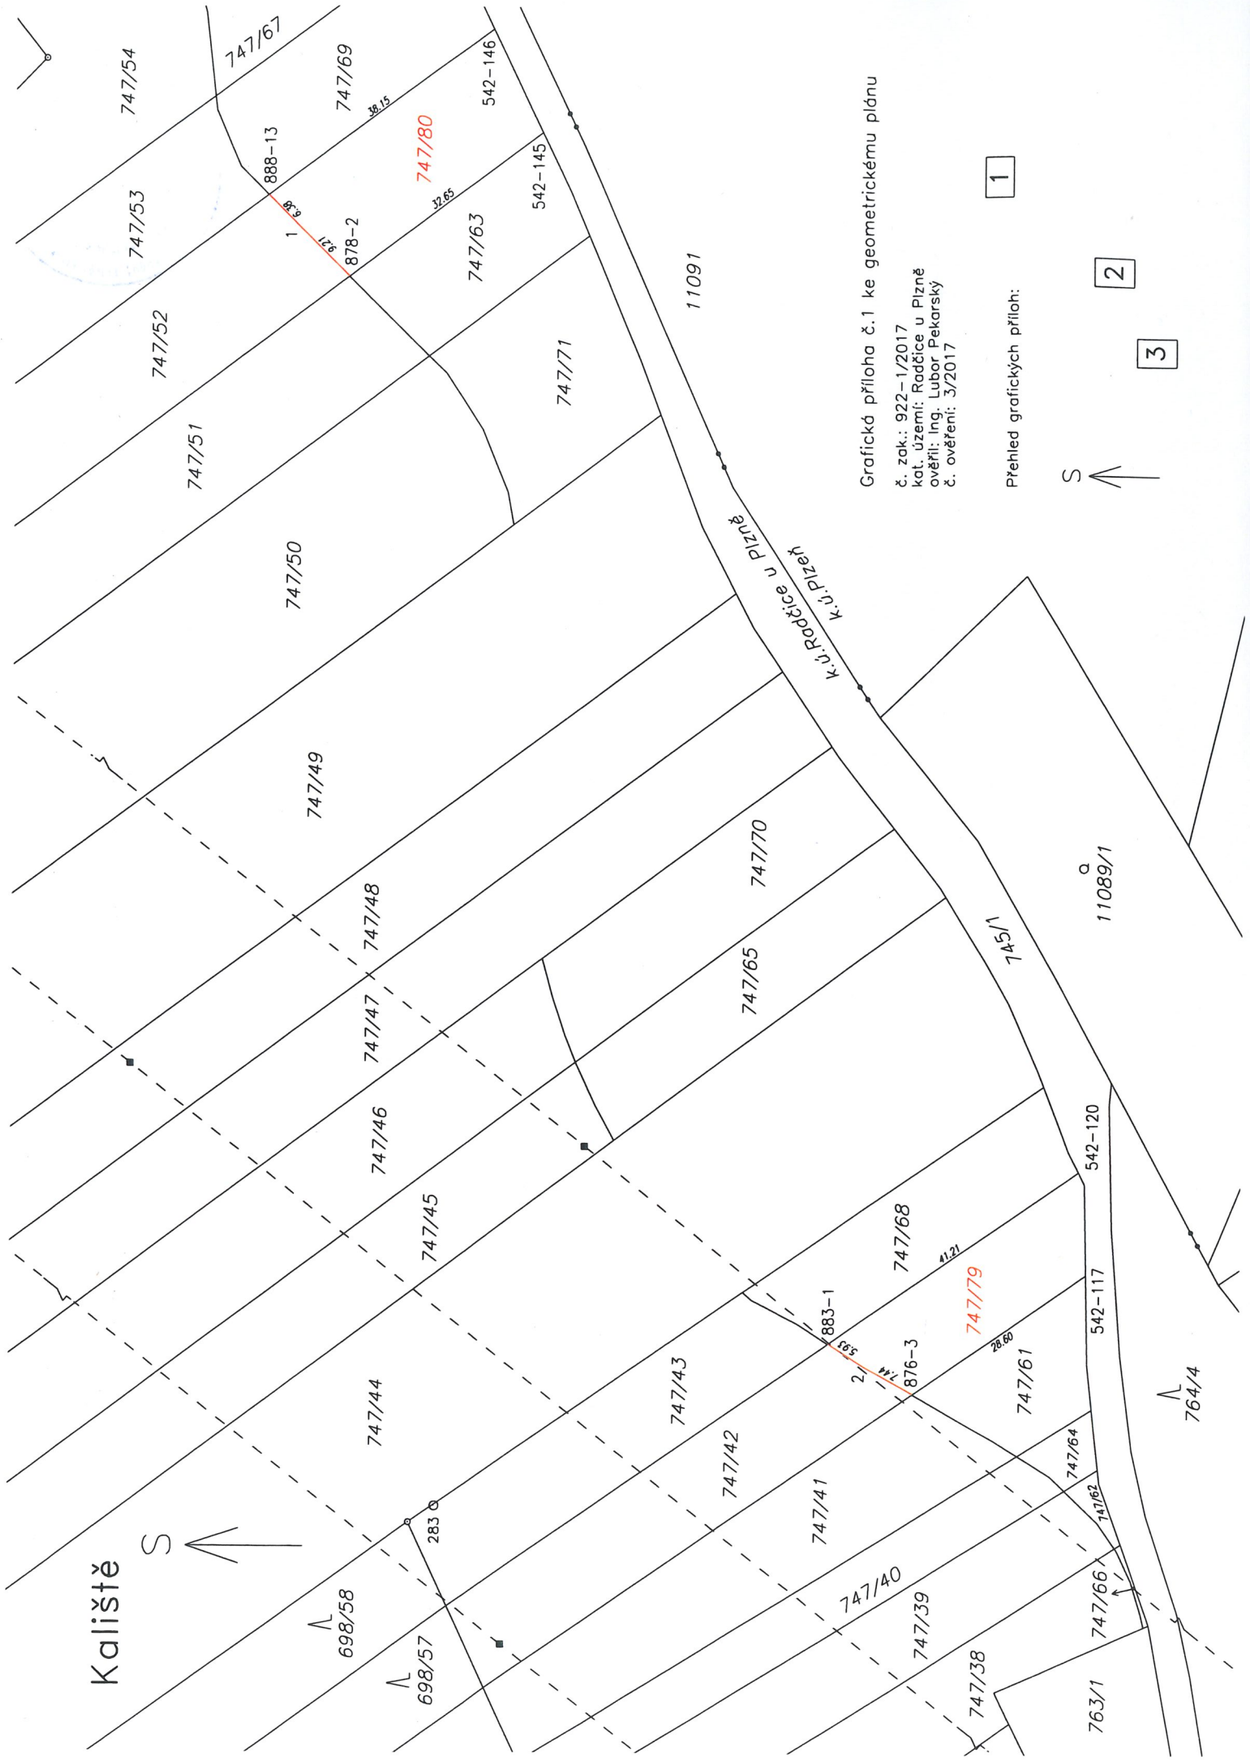


VÝKAZ DOSAVADNÍHO A NOVÉHO STAVU ÚDAJŮ KATASTRU NEMOVITOSTÍ

Dosavadní stav					Nový stav						Porovnání se stavem evidence právních vztahů				
Označení pozemku parc. číslem	Výměra parcely ha	Výměra parcely m²	Druh pozemku / Způsob využití		Označení pozemku parc. číslem	Výměra parcely ha	Výměra parcely m²	Druh pozemku / Způsob využití	Typ stavby / Způsob využití	Způs. určení výměr	Díl přechází z pozemku označeného v katastru nemovitostí	Díl přechází z pozemku označeného v dřívější poz. evidenci	Číslo listu vlastnictví	Výměra dílu ha	Výměra dílu m²	Označení dílu
747/42		12 41	ornó půda		747/42		8 10	ornó půda		2	747/42		292		8 10	
					747/79		4 31	ornó půda		2	747/42		292		4 31	
747/52	*1)	29 25	ornó půda		747/52		23 79	ornó půda		2	747/52		292		23 79	
					747/80		5 47	ornó půda		2	747/52		292		5 47	
861/4	1	09 82	ornó půda		861/4		66 77	ornó půda		2	861/4		292		66 77	
					861/40		17 73	ornó půda		2	861/4		292		17 73	
					861/41		25 32	ornó půda		2	861/4		292		25 32	
866/12	*1)	85 59	ornó půda		866/12		41 95	ornó půda		2	866/12		292		41 95	
					866/87		3 42	ornó půda		2	866/12		292		3 42	
					866/88		40 24	ornó půda		2	866/12		292		40 24	
*1)	2	37 07				2	37 10									

*1) Rozdíl v součtu výměr v důsledku zaokrouhlení číselně určených výměr podle bodu 14.6 písmene a) přílohy vyhl. č. 357/2013 Sb. v platném znění

Výkaz údajů o bonitovaných půdně ekologických jednotkách (BPEJ) k parcelám nového stavu

Parcelní číslo podle katastru nemovitostí	Parcelní číslo podle zjednodušené evidence	Kód BPEJ	Výměra ha	Výměra m²	BPEJ na dílu parcely
747/42		43111		8 10	
747/52		43101		23 79	
747/79		43111		4 31	
747/80		43101		5 47	
861/4		45600		66 77	
861/40		45600		17 73	
861/41		45600		25 32	
866/12		45800		41 95	
866/87		45800		3 42	
866/88		45800		40 24	

GEOMETRICKÝ PLÁN pro

rozdělení pozemku

Vyhotovitel:
Ing. Lubor Pekarský
Radobyčická 10, 301 00 Plzeň
GSM: 602 462 882; email: lubor.pekarsky@aligeo.eu
IČO: 12646724, DIČ: CZ6104040162

Číslo plánu:	922-1/2017
Okres:	Plzeň-město
Obec:	Plzeň
Kat. území:	Radčice u Plzně
Mapový list:	Plzeň 9-3/31, Stříbro 0-3/42,44, 0-4/21

Dosavadním vlastníkům pozemků byla poskytnuta možnost seznámit se v terénu s průběhem navrhovaných nových hranic, které byly označeny předepsaným způsobem:
viz poznámka v seznamu souřadnic

Geometrický plán ověřil úředně oprávněný zeměměřický inženýr:
Jméno, příjmení: Ing. Lubor Pekarský
Číslo položky seznamu úředně oprávněných zeměměřických inženýrů: 79/1995
Dne: 13.1.2017 Číslo: 3/2017
Náležitostmi o přesnosti odpovídá právním předpisům.


Katastrální úřad souhlasí s očíslováním parcel.

Katastrální úřad pro Plzeňský kraj
KP Plzeň-město
Radomír Krejčí
PGP-54/2017-405
2017.01.19 14:29:42 CET

Stejnopis ověřil úředně oprávněný zeměměřický inženýr:
Jméno, příjmení: Ing. Lubor Pekarský
Číslo položky seznamu úředně oprávněných zeměměřických inženýrů: 79/1995
Dne: 20. 01. 2017 Číslo: 3/2014
Tento stejnopis odpovídá geometrickému plánu v elektronické podobě uloženému v dokumentaci katastrálního úřadu.

Ověření stejnopisu geometrického plánu v listinné podobě.

Ing. Lubor PEKARSKÝ ... úředně oprávněný zeměměřický inženýr

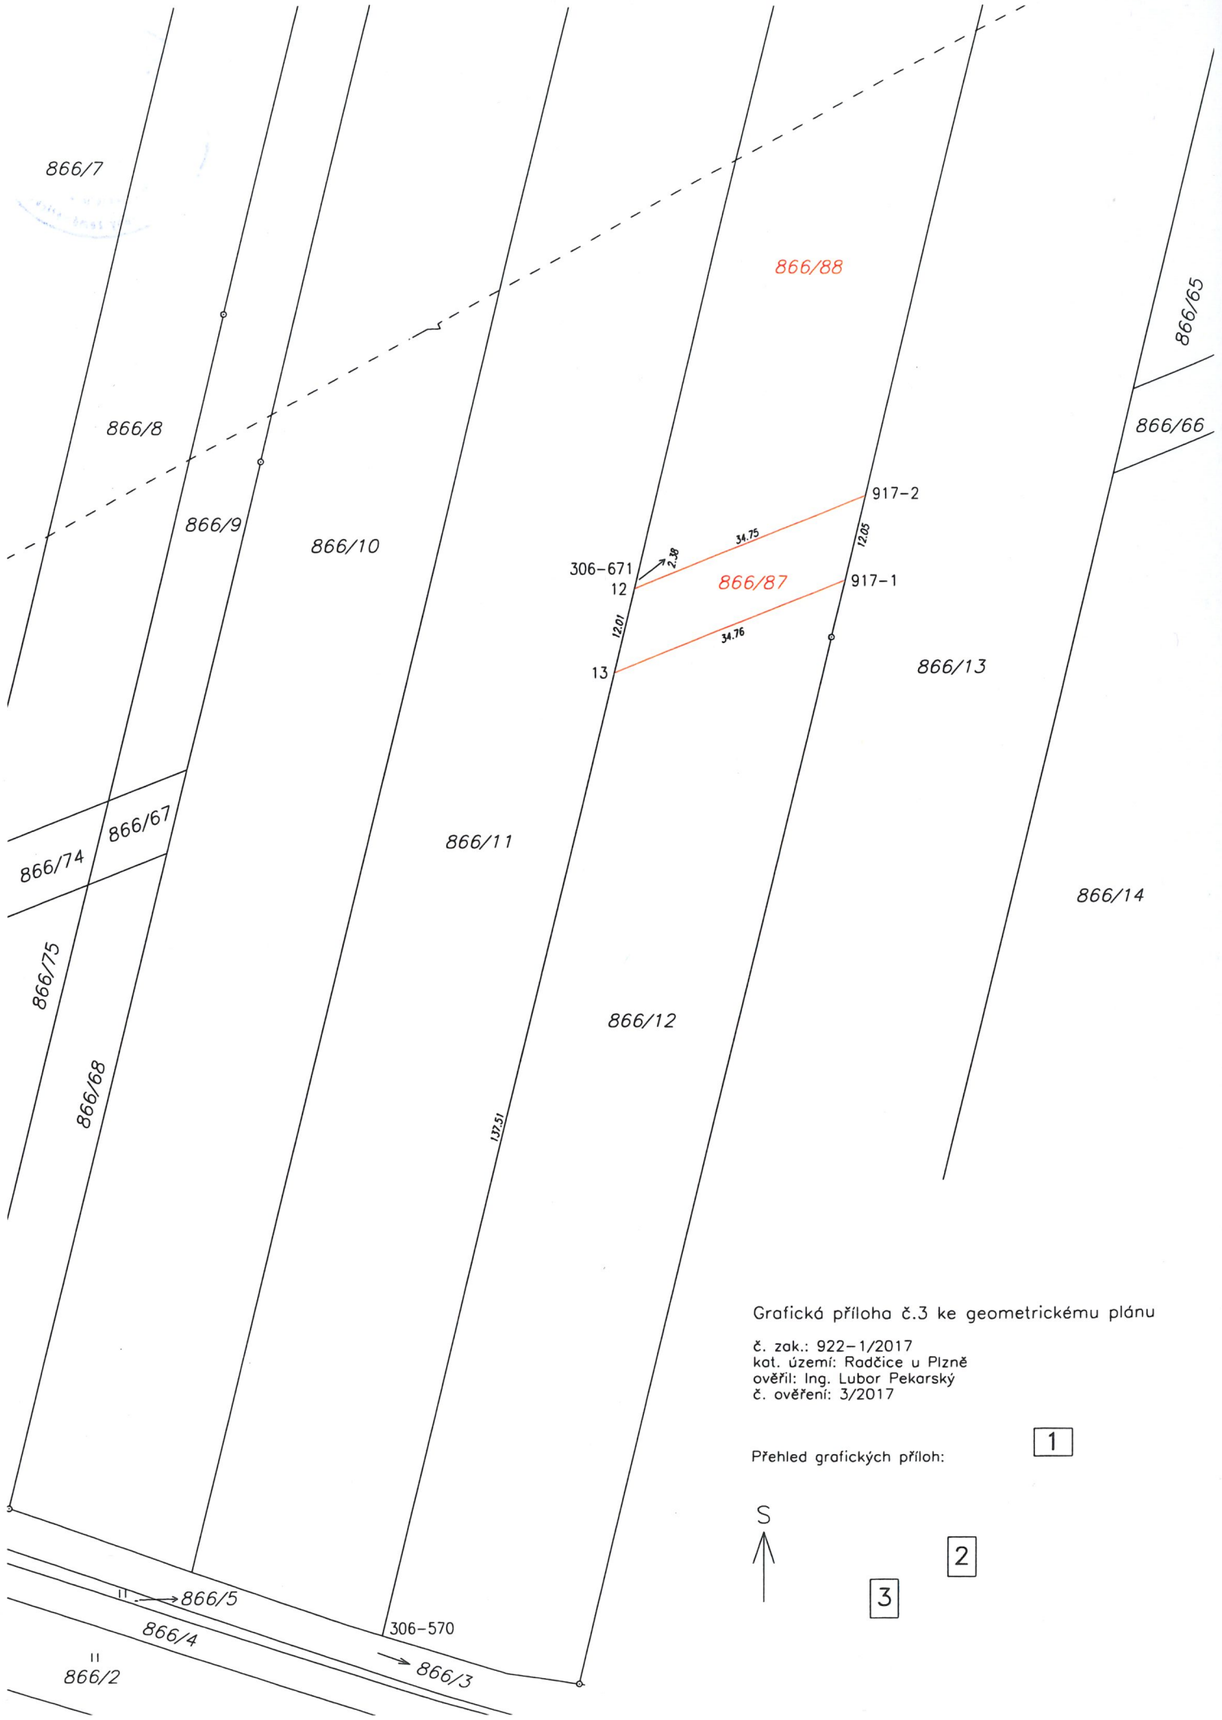

Grafická příloha č.3 ke geometrickému plánu

č. zak.: 922-1/2017
kat. území: Radčice u Plzně
ověřil: Ing. Lubor Pekarský
č. ověření: 3/2017


Přehled grafických příloh:

1

S

2

3

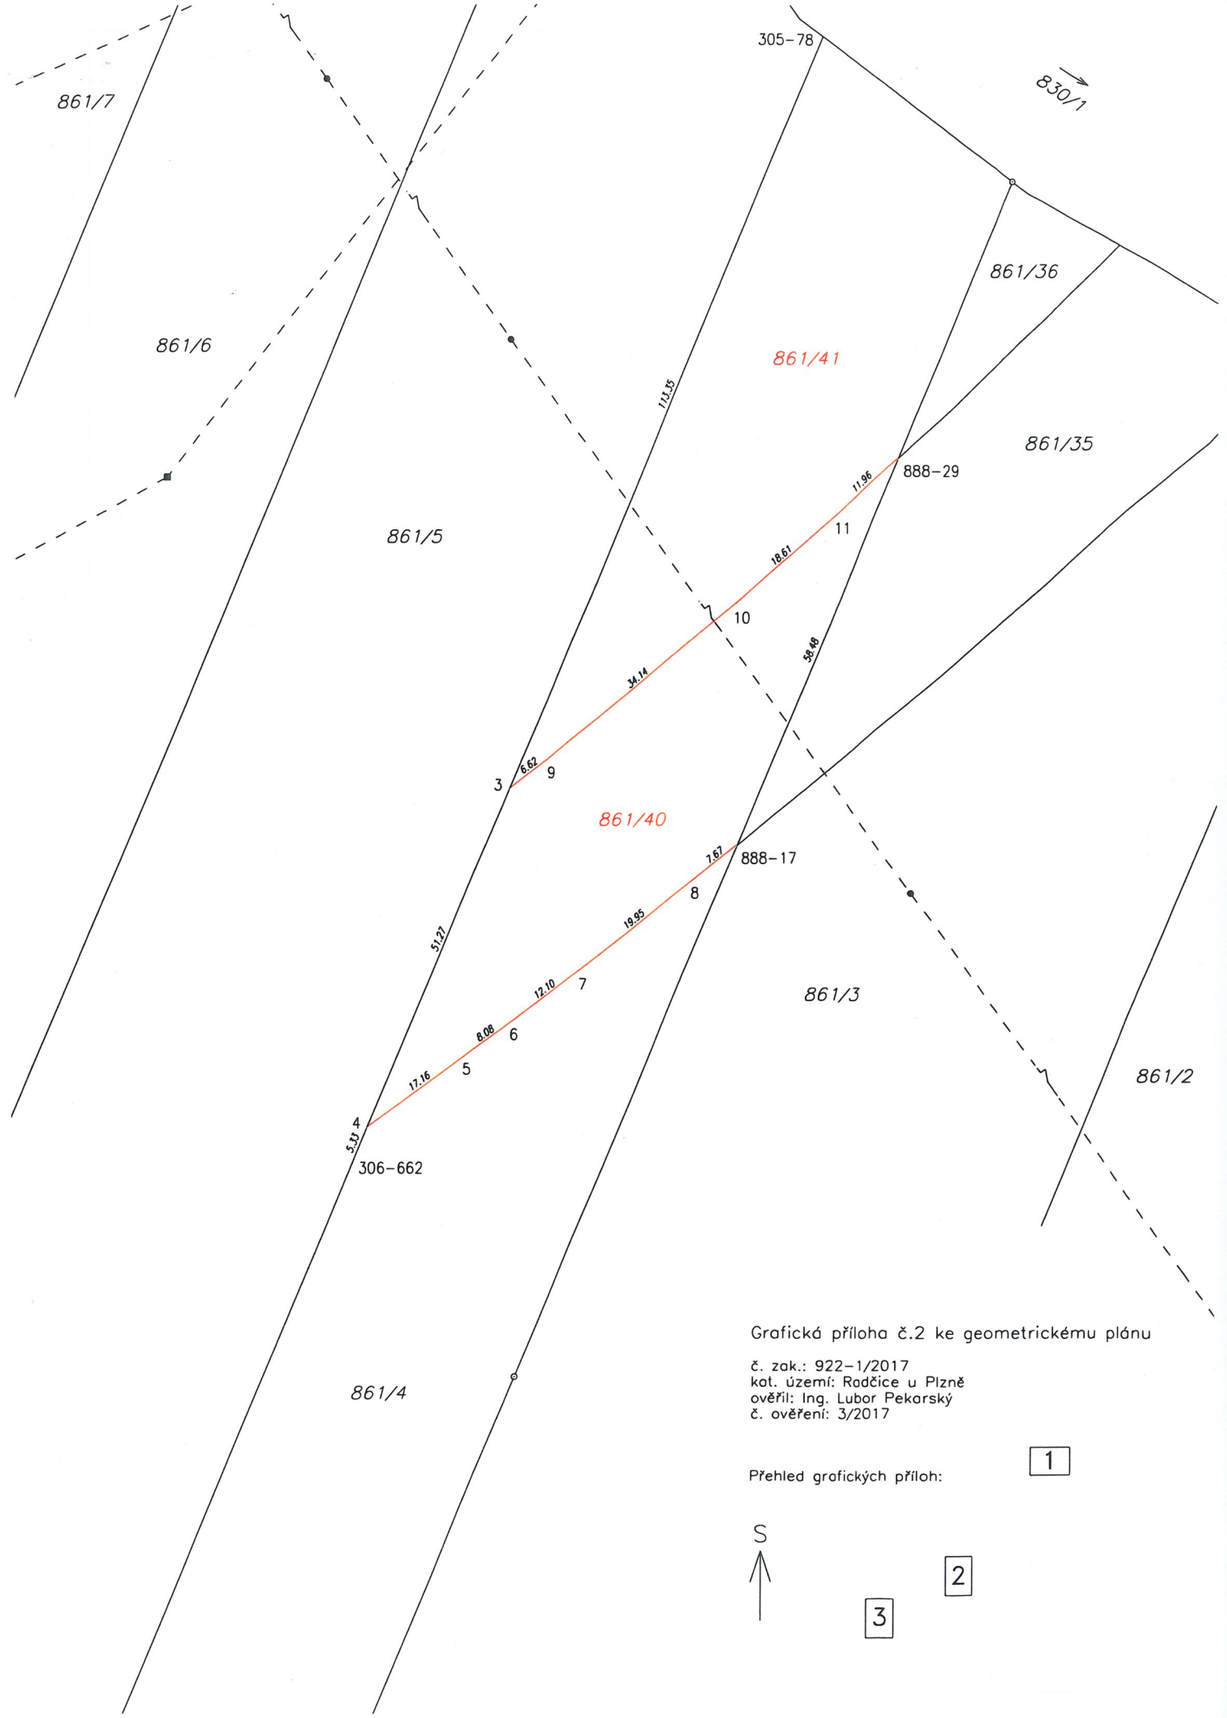

Grafická příloha č.2 ke geometrickému plánu

č. zak.: 922-1/2017
kat. území: Radčice u Plzně
ověřil: Ing. Lubor Pekarský
č. ověření: 3/2017

Přehled grafických příloh:

1

S

2

3

Seznam souřadnic (S-JTSK)

	Souřadnice pro zápis do KN			Souřadnice určené měřením		
Číslo bodu	Y	X	kód kv.	Y	X	Poznámka
305-78	825522.83	1067769.07	3			Kolík dřevěný
306-570	826056.36	1068247.95	3			Kolík dřevěný
306-662	825587.89	1067926.13	3			Kolík dřevěný
306-671	826020.83	1068099.96	3			Kolík dřevěný
542-117	825050.05	1067255.55	3			Kolík dřevěný
542-120	825036.07	1067254.43	3			Barva na asfaltu
542-145	824894.66	1067180.34	3			Kolík dřevěný
542-146	824880.48	1067173.53	3			Kolík dřevěný
876-3	825066.32	1067231.93	3			Kolík dřevěný
878-2	824914.25	1067154.12	3			Kolík dřevěný
883-1	825059.49	1067220.42	3			Kolík dřevěný
888-13	824903.26	1067143.05	3			Kolík dřevěný
888-17	825534.42	1067881.58	3			Kolík dřevěný
888-29	825512.00	1067827.46	3			Kolík dřevěný
917-1	825992.03	1068101.11	3			Kolík dřevěný
917-2	825989.21	1068089.36	3			Kolík dřevěný
1	824907.76	1067147.51	3			Kolík dřevěný
2	825062.73	1067225.46	3			Kolík dřevěný
3	825566.19	1067873.73	3			Kolík dřevěný
4	825585.83	1067921.16	3			Kolík dřevěný
5	825572.00	1067911.12	3			Kolík dřevěný
6	825565.59	1067906.32	3			Kolík dřevěný
7	825556.04	1067899.01	3			Kolík dřevěný
8	825540.38	1067886.51	3			Kolík dřevěný
9	825560.94	1067869.63	3			Kolík dřevěný
10	825534.78	1067847.82	3			Kolík dřevěný
11	825520.77	1067835.50	3			Kolík dřevěný
12	826021.40	1068102.31	3			Kolík dřevěný
13	826024.22	1068114.06	3			Kolík dřevěný

Poznámka: Dočasná stabilizace dřevěným kolíkem dle § 91 odst. 6 vyhlášky 357/2013 Sb. v platném znění