


SITMP

SITMP

Příloha č. 6 str. 1


část parc.č. 747/52  
k.ú. Radčice u Plzně  
trvalý zábor

část parc.č. 747/42  
k.ú. Radčice u Plzně  
trvalý zábor

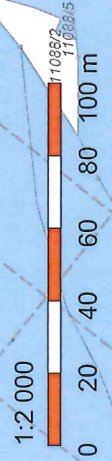

1:2 000

(c) SITMP

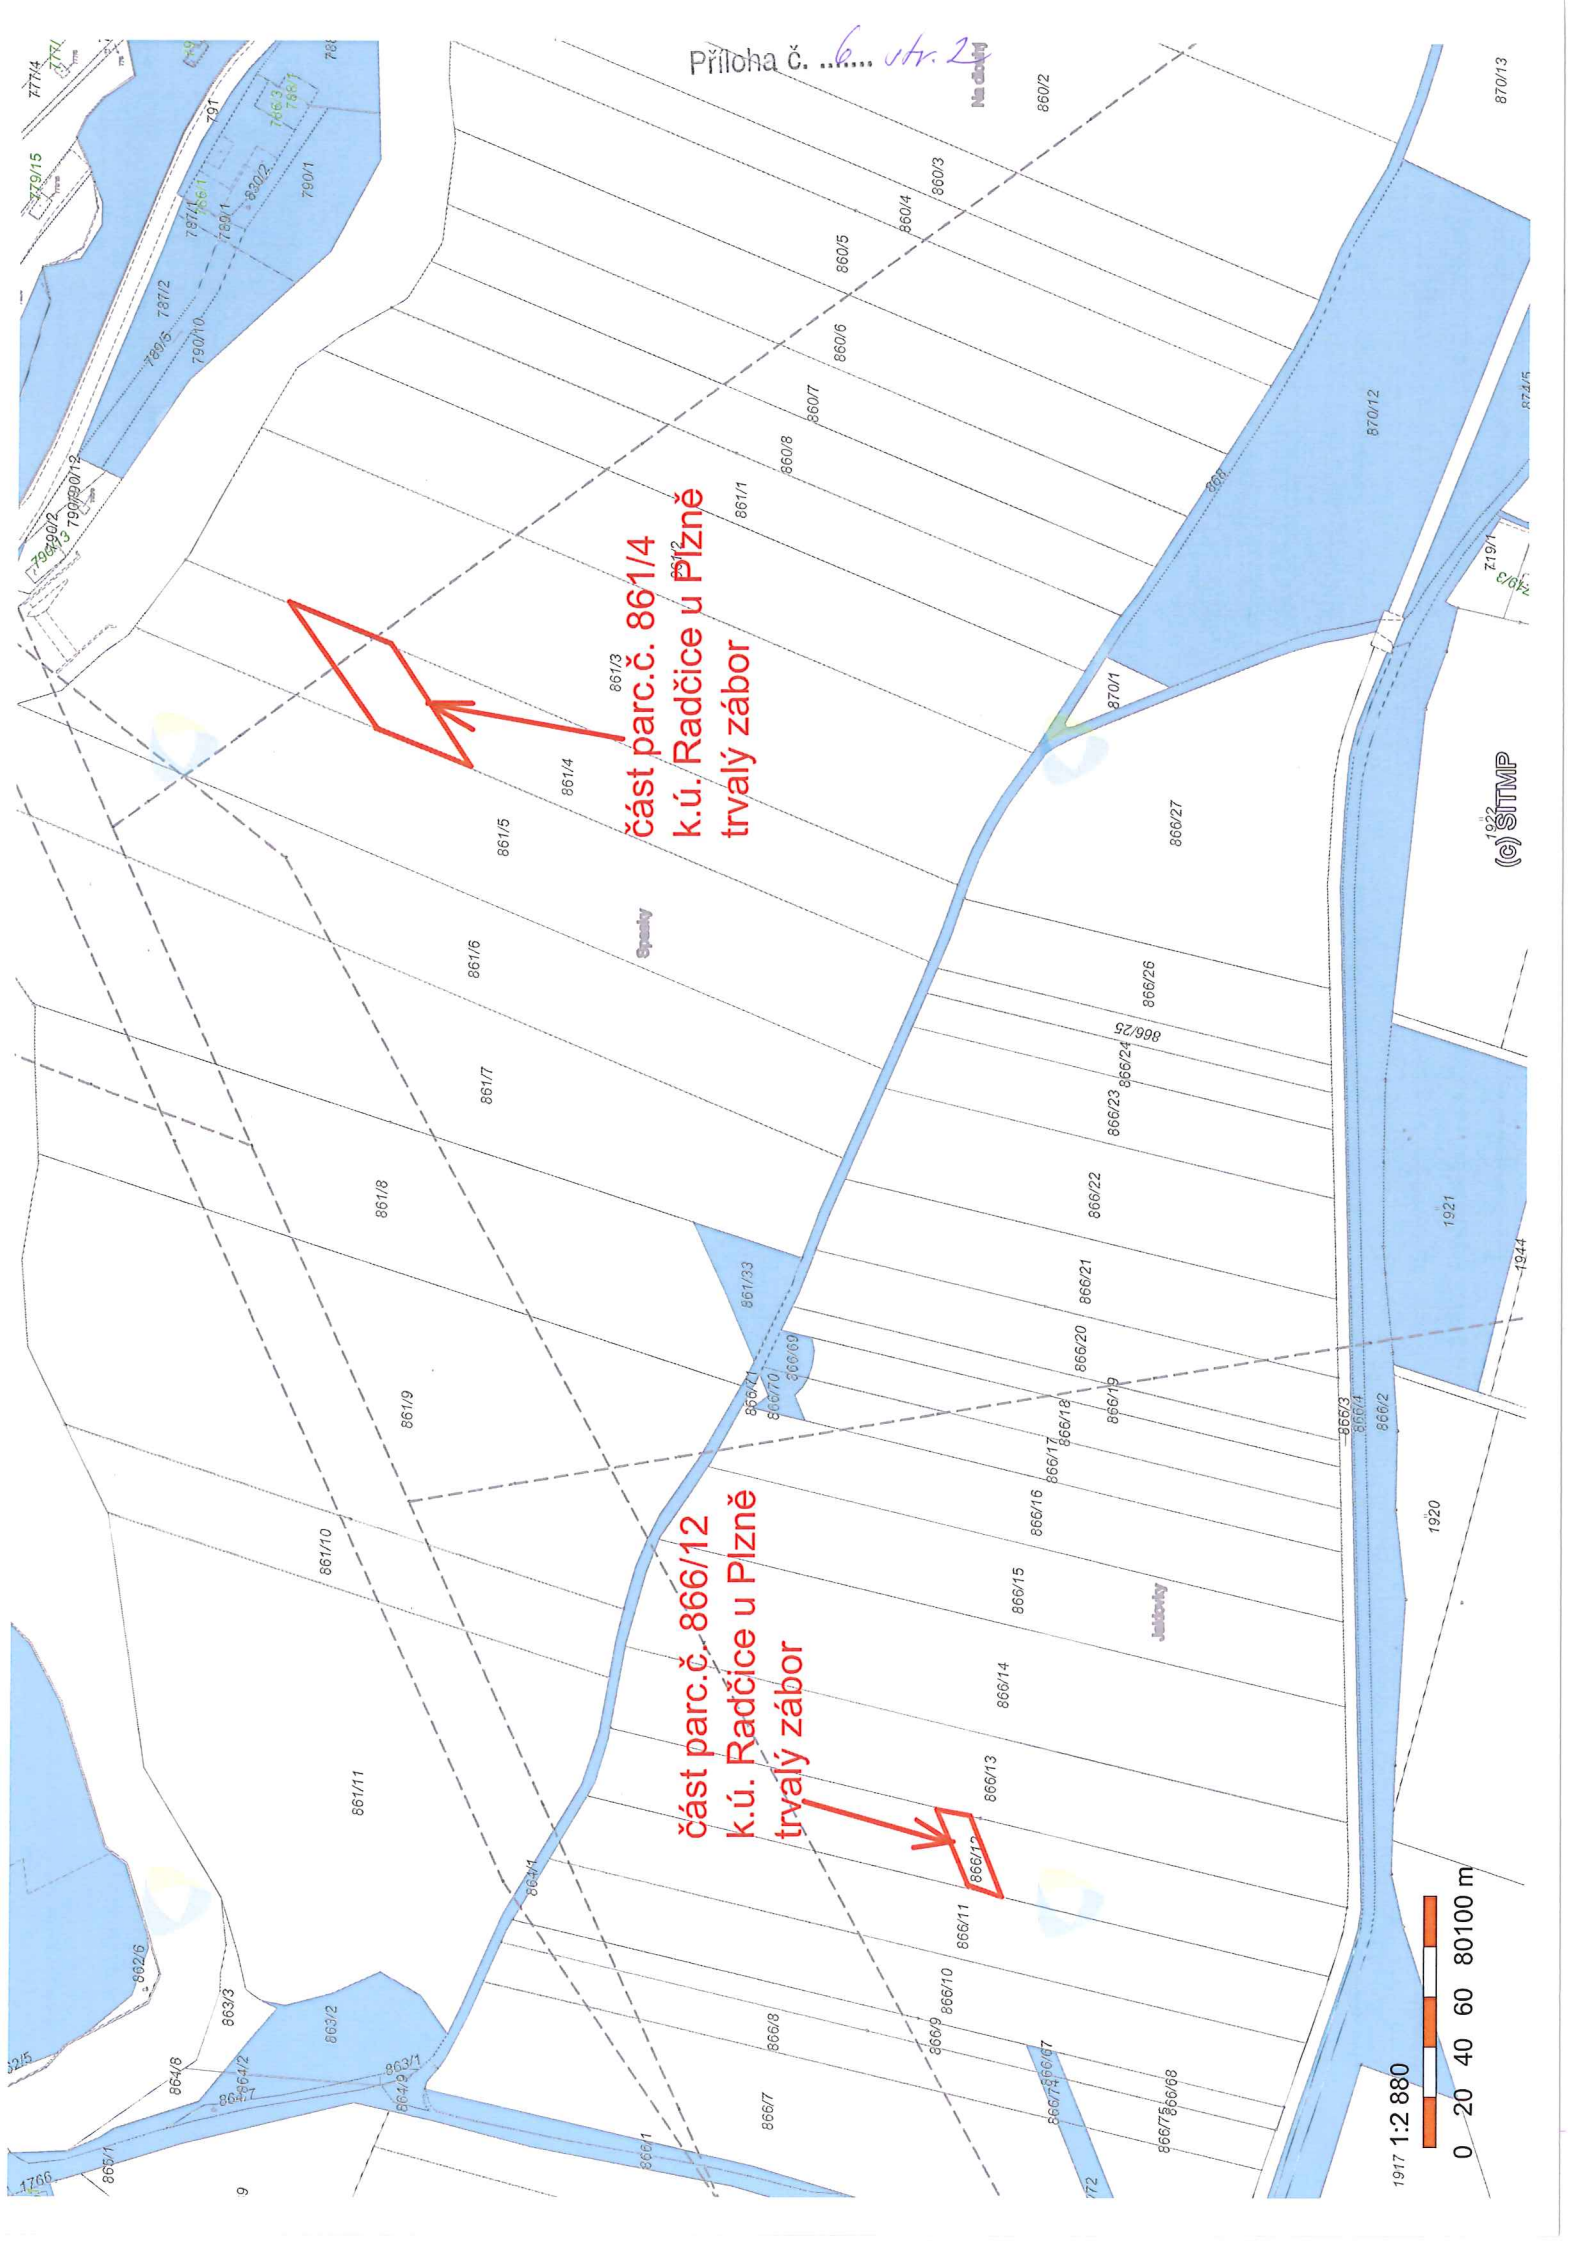

(c) STMP




část parc.č. 747/52  
k.ú. Radčice u Plzně  
trvalý zábor

část parc.č. 747/42  
k.ú. Radčice u Plzně  
trvalý zábor


plochy přírodní  
plocha určená pro DI

Sběrné komunikace  
Městský okruh  
a jeho napojení

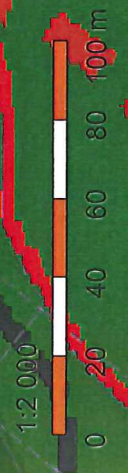

(c) SITMP



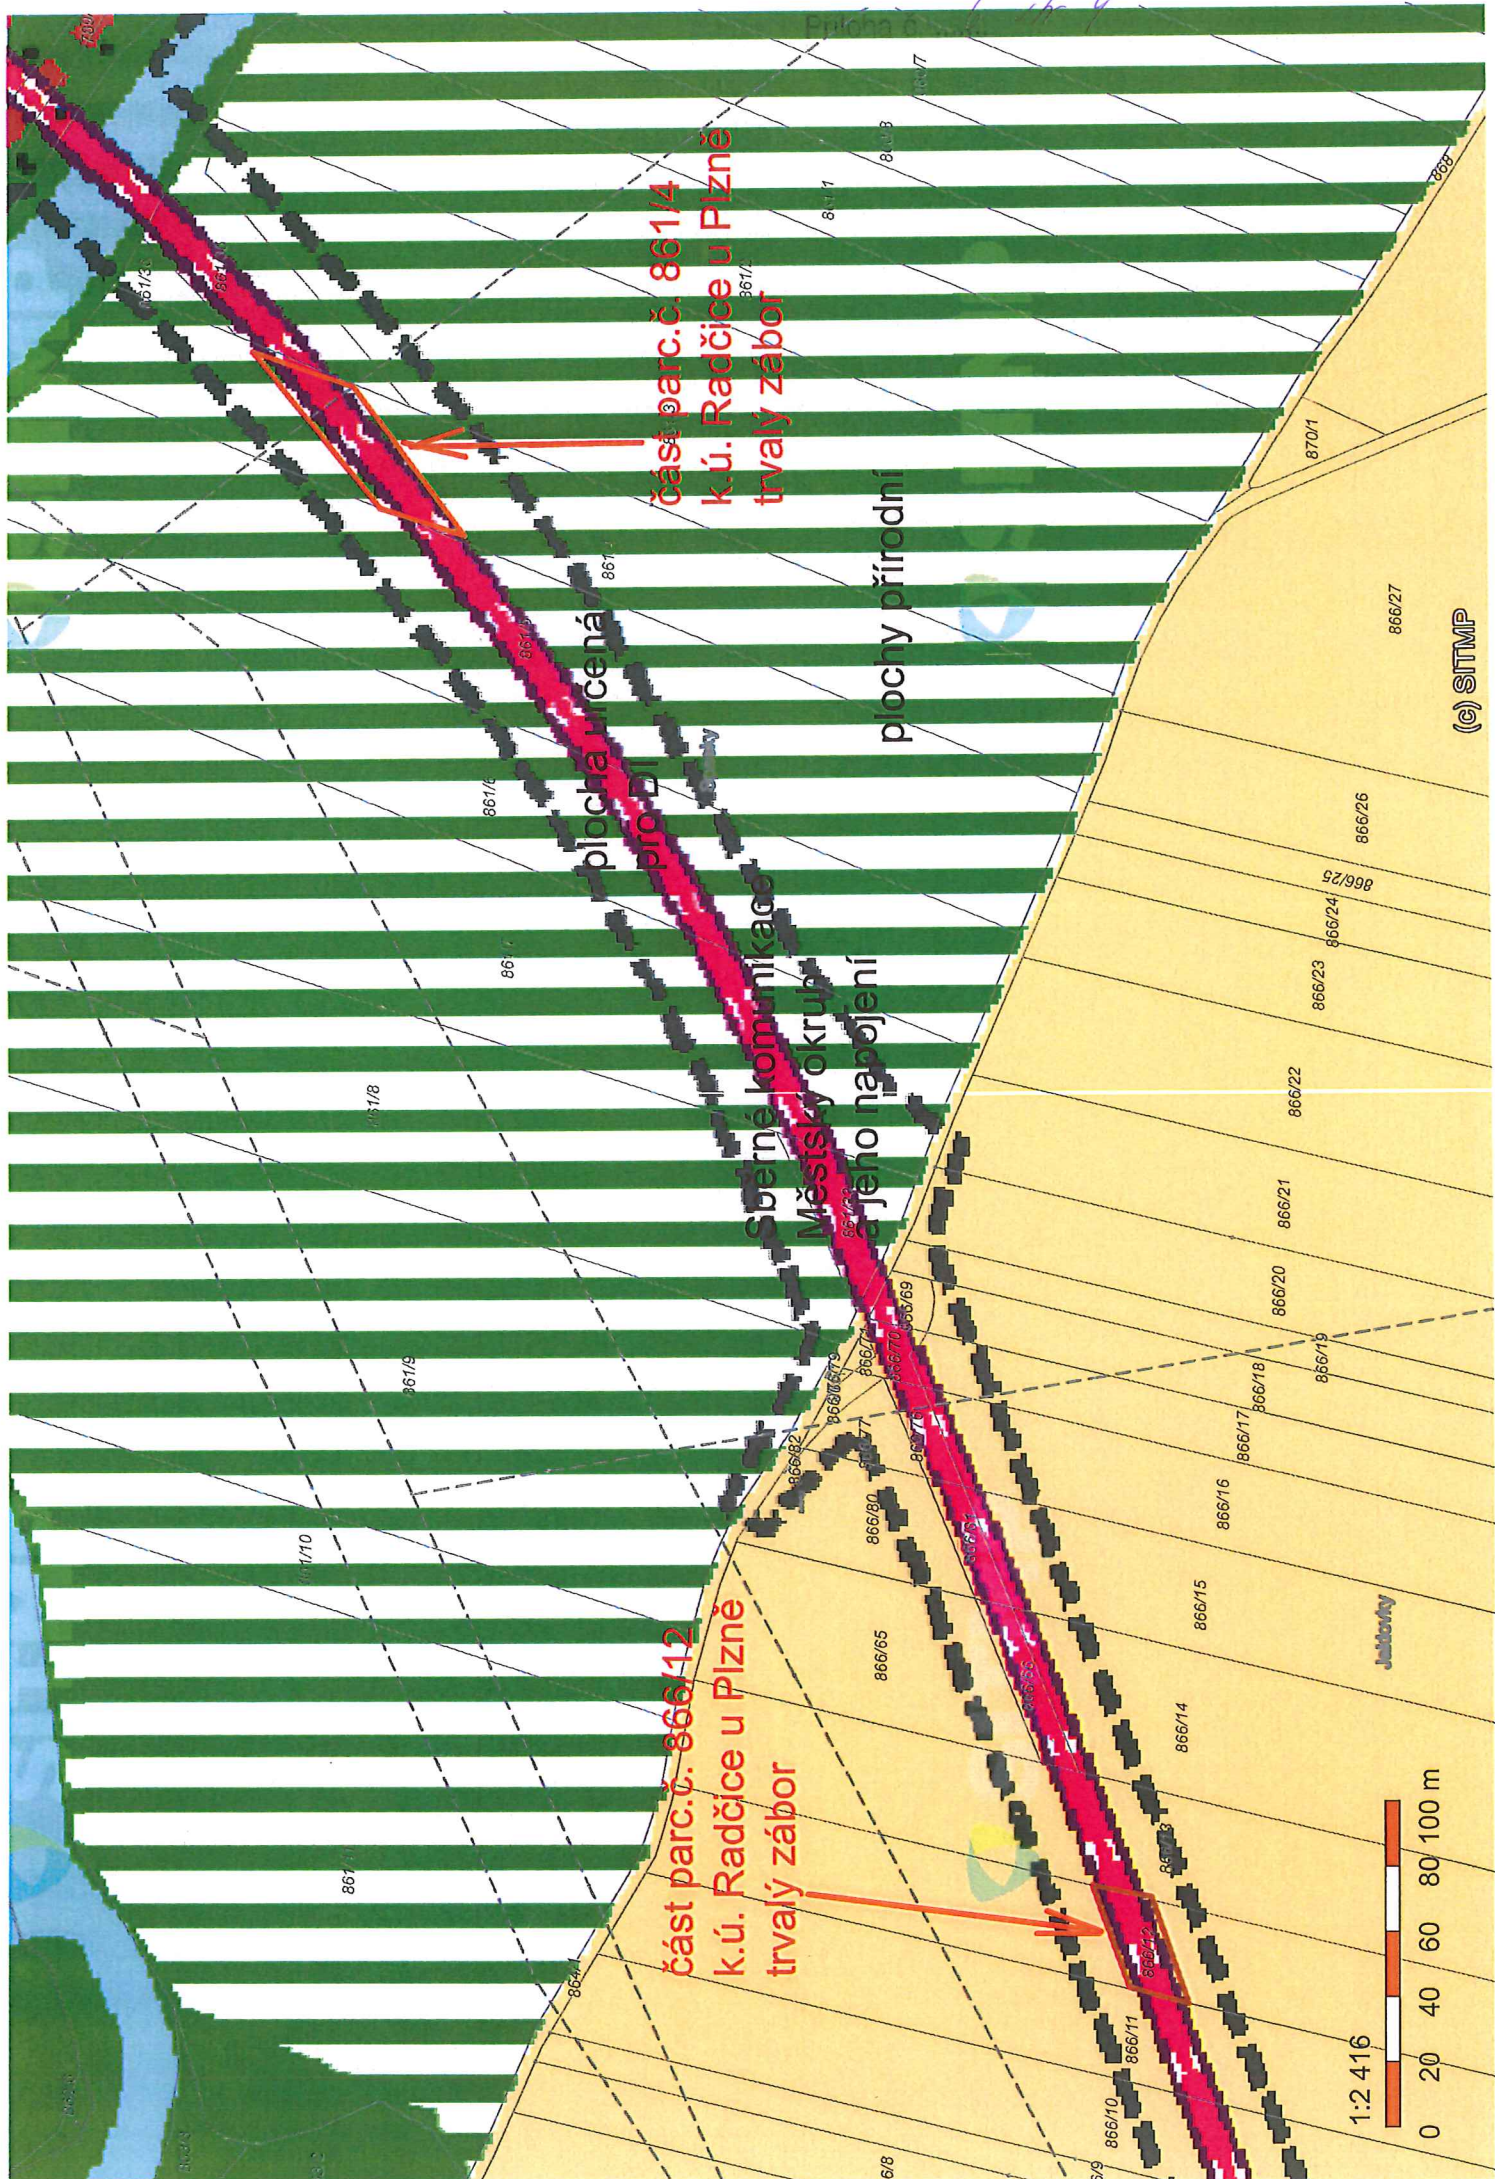


část parc.č. 866/12  
k.ú. Radčice u Plzně  
trvalý zábor

část parc.č. 861/4  
k.ú. Radčice u Plzně  
trvalý zábor

plocha určená  
pro DII

plochy přírodní

Sběrné komunikace  
Městský okruh  
a jeho napojení

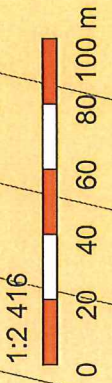

(c) SITMP




Príloha č. .... 6 11 5



časť parc. č. 747/52  
k.ú. Radčice u Plzně  
trvalý zábor

časť parc. č. 747/42  
k.ú. Radčice u Plzně  
trvalý zábor

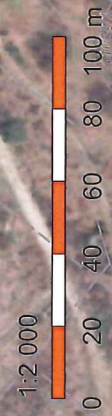

SITMP

SITMP

SITMP

(c) SITMP





část parc.č. 861/4  
k.ú. Radčice u Pízně  
trvalý zábor

část parc.č. 866/12  
k.ú. Radčice u Pízně  
trvalý zábor

1:2 880



0 20 40 60 80 100 m

(c) SITMP



