



**1 : 5 000**



**ZÁZNAM O ÚČINNOSTI**

a) označení správního orgánu, který územní plán vydal:  
Zastupitelstvo Obce Krasná


b) číslo jednání:  
datum vydání:  
datum nabytí účinnosti:

c) oprávněná úřední osoba pořizovatele  
jméno a příjmení:  
funkce:  
podpis:  
otisk úředního razidla:

**PONECHANÝ NÁVRH DLE PŮVODNÍHO ÚPO**  
42,43,48,49 – rodinné domy, 50 – komerční zóna (lehká výroba, sklady, distribuce, služby včetně výrobních), 51,52,56 – lehká výroba, 57 – rozšíření ČOV

REZERVA DLE ÚPO  
71 – komerční zóna, 72 – lehká výroba, 73 – rodinné domy  
NÁVRH DLE ZMĚNY ÚPO č. 1

1.1 – směšná úroveň, 1,2 – bydlení v rodinných domech (převládá územní rezervy do návrhu), 1.3, 1.4, 1.5 – bydlení v rodinných domech, 1.6, 1.7 – rozšíření úžbyž střešních ploch (pouze po horizont), 1.8, 1.10, 1.11, 1.12 – bydlení v rodinných domech (v části mimo ochranné pásmo silnice možná výstavba RD podměrných hlukových studií a návrh případných protihlukových opatření na sklady stavebních materiálů, 1.9 – bydlení v rodinných domech, 1.13 – funkce ochranné zeleně, 1.14 – výstavba rodinných domů (v proluce mezi stávajícími RD), 1.15 – funkce na území směšné a možnou výstavbu administrativního objektu (v ochranném pásmu silnice bez vjezdu), 1.16 – funkce na území výroby nezávadná výroba (Vd), 1.18 – změna funkce na území individuální rekreace, 1.20 – občanské vybavení (výstupní funkce) – příprava dokumentace a studií podle Místní úpravy.

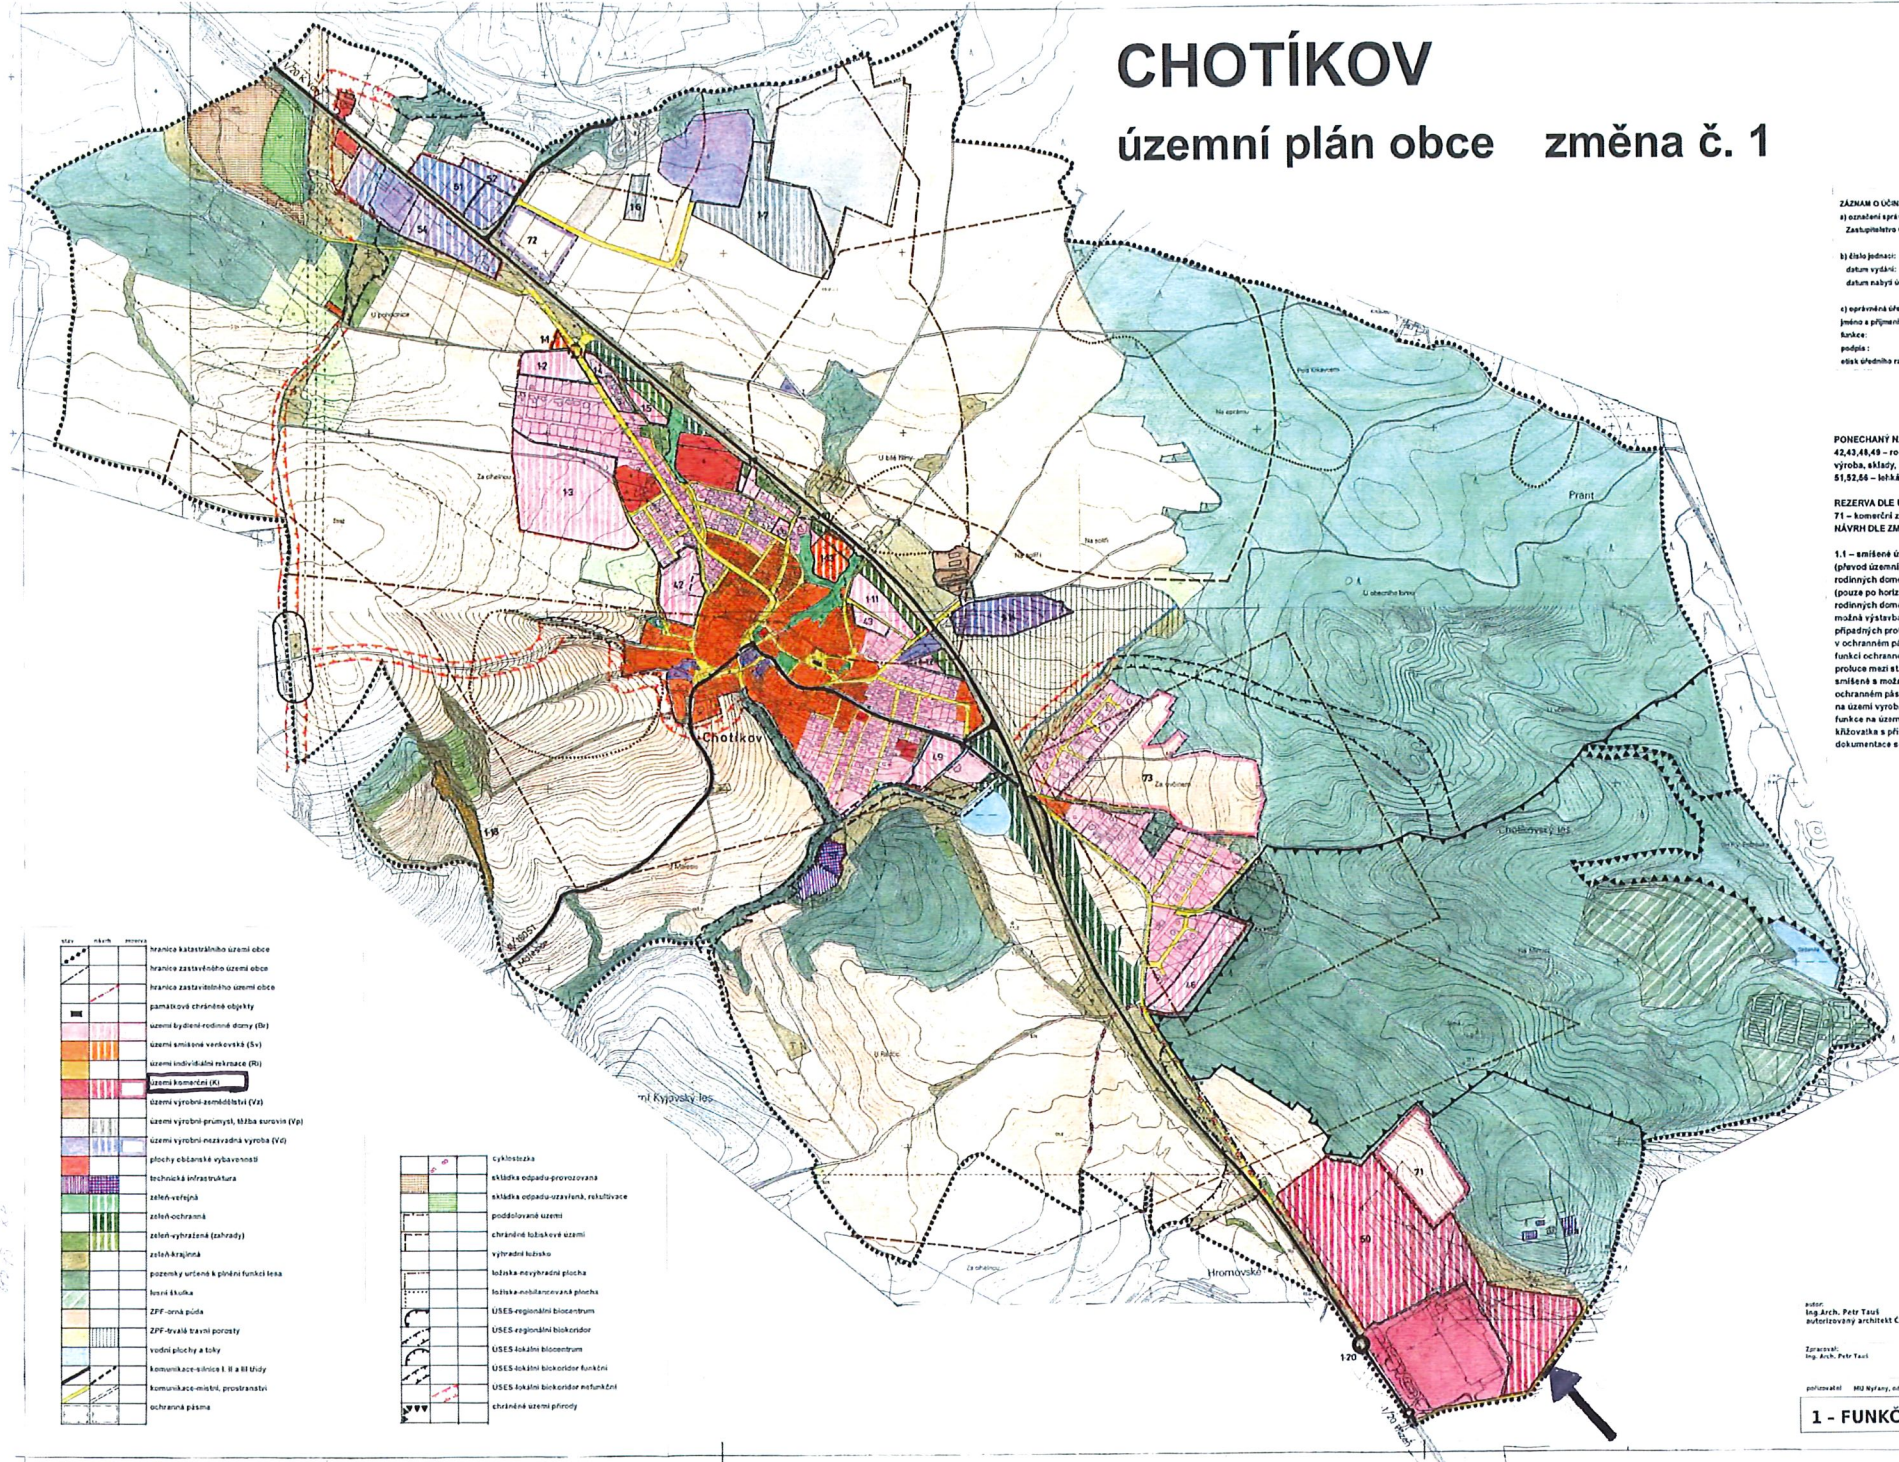

Příloha č. 8/2

autor:  
Ing.Arch. Petr Tauš  
autorizovaný architekt ČKA

Zpracoval:  
Ing. Arch. Petr Tala

**Keywords:**  
Anna Pavlova

ing arch:  
**Urbioprojekt**  
721 64, first floor

*É. ZAKÁRNY*

datum 01.2009

## 1 - FUNKČNÍ VYUŽITÍ





část parc.č. 556/102  
v k.ú. Chotíkov  
z majetku mP

služebnost přístupu  
a příjezdu

Úněšovsk

1:1 000



(c) ČÚZK(c) SITMP

Příloha č. 8/3



