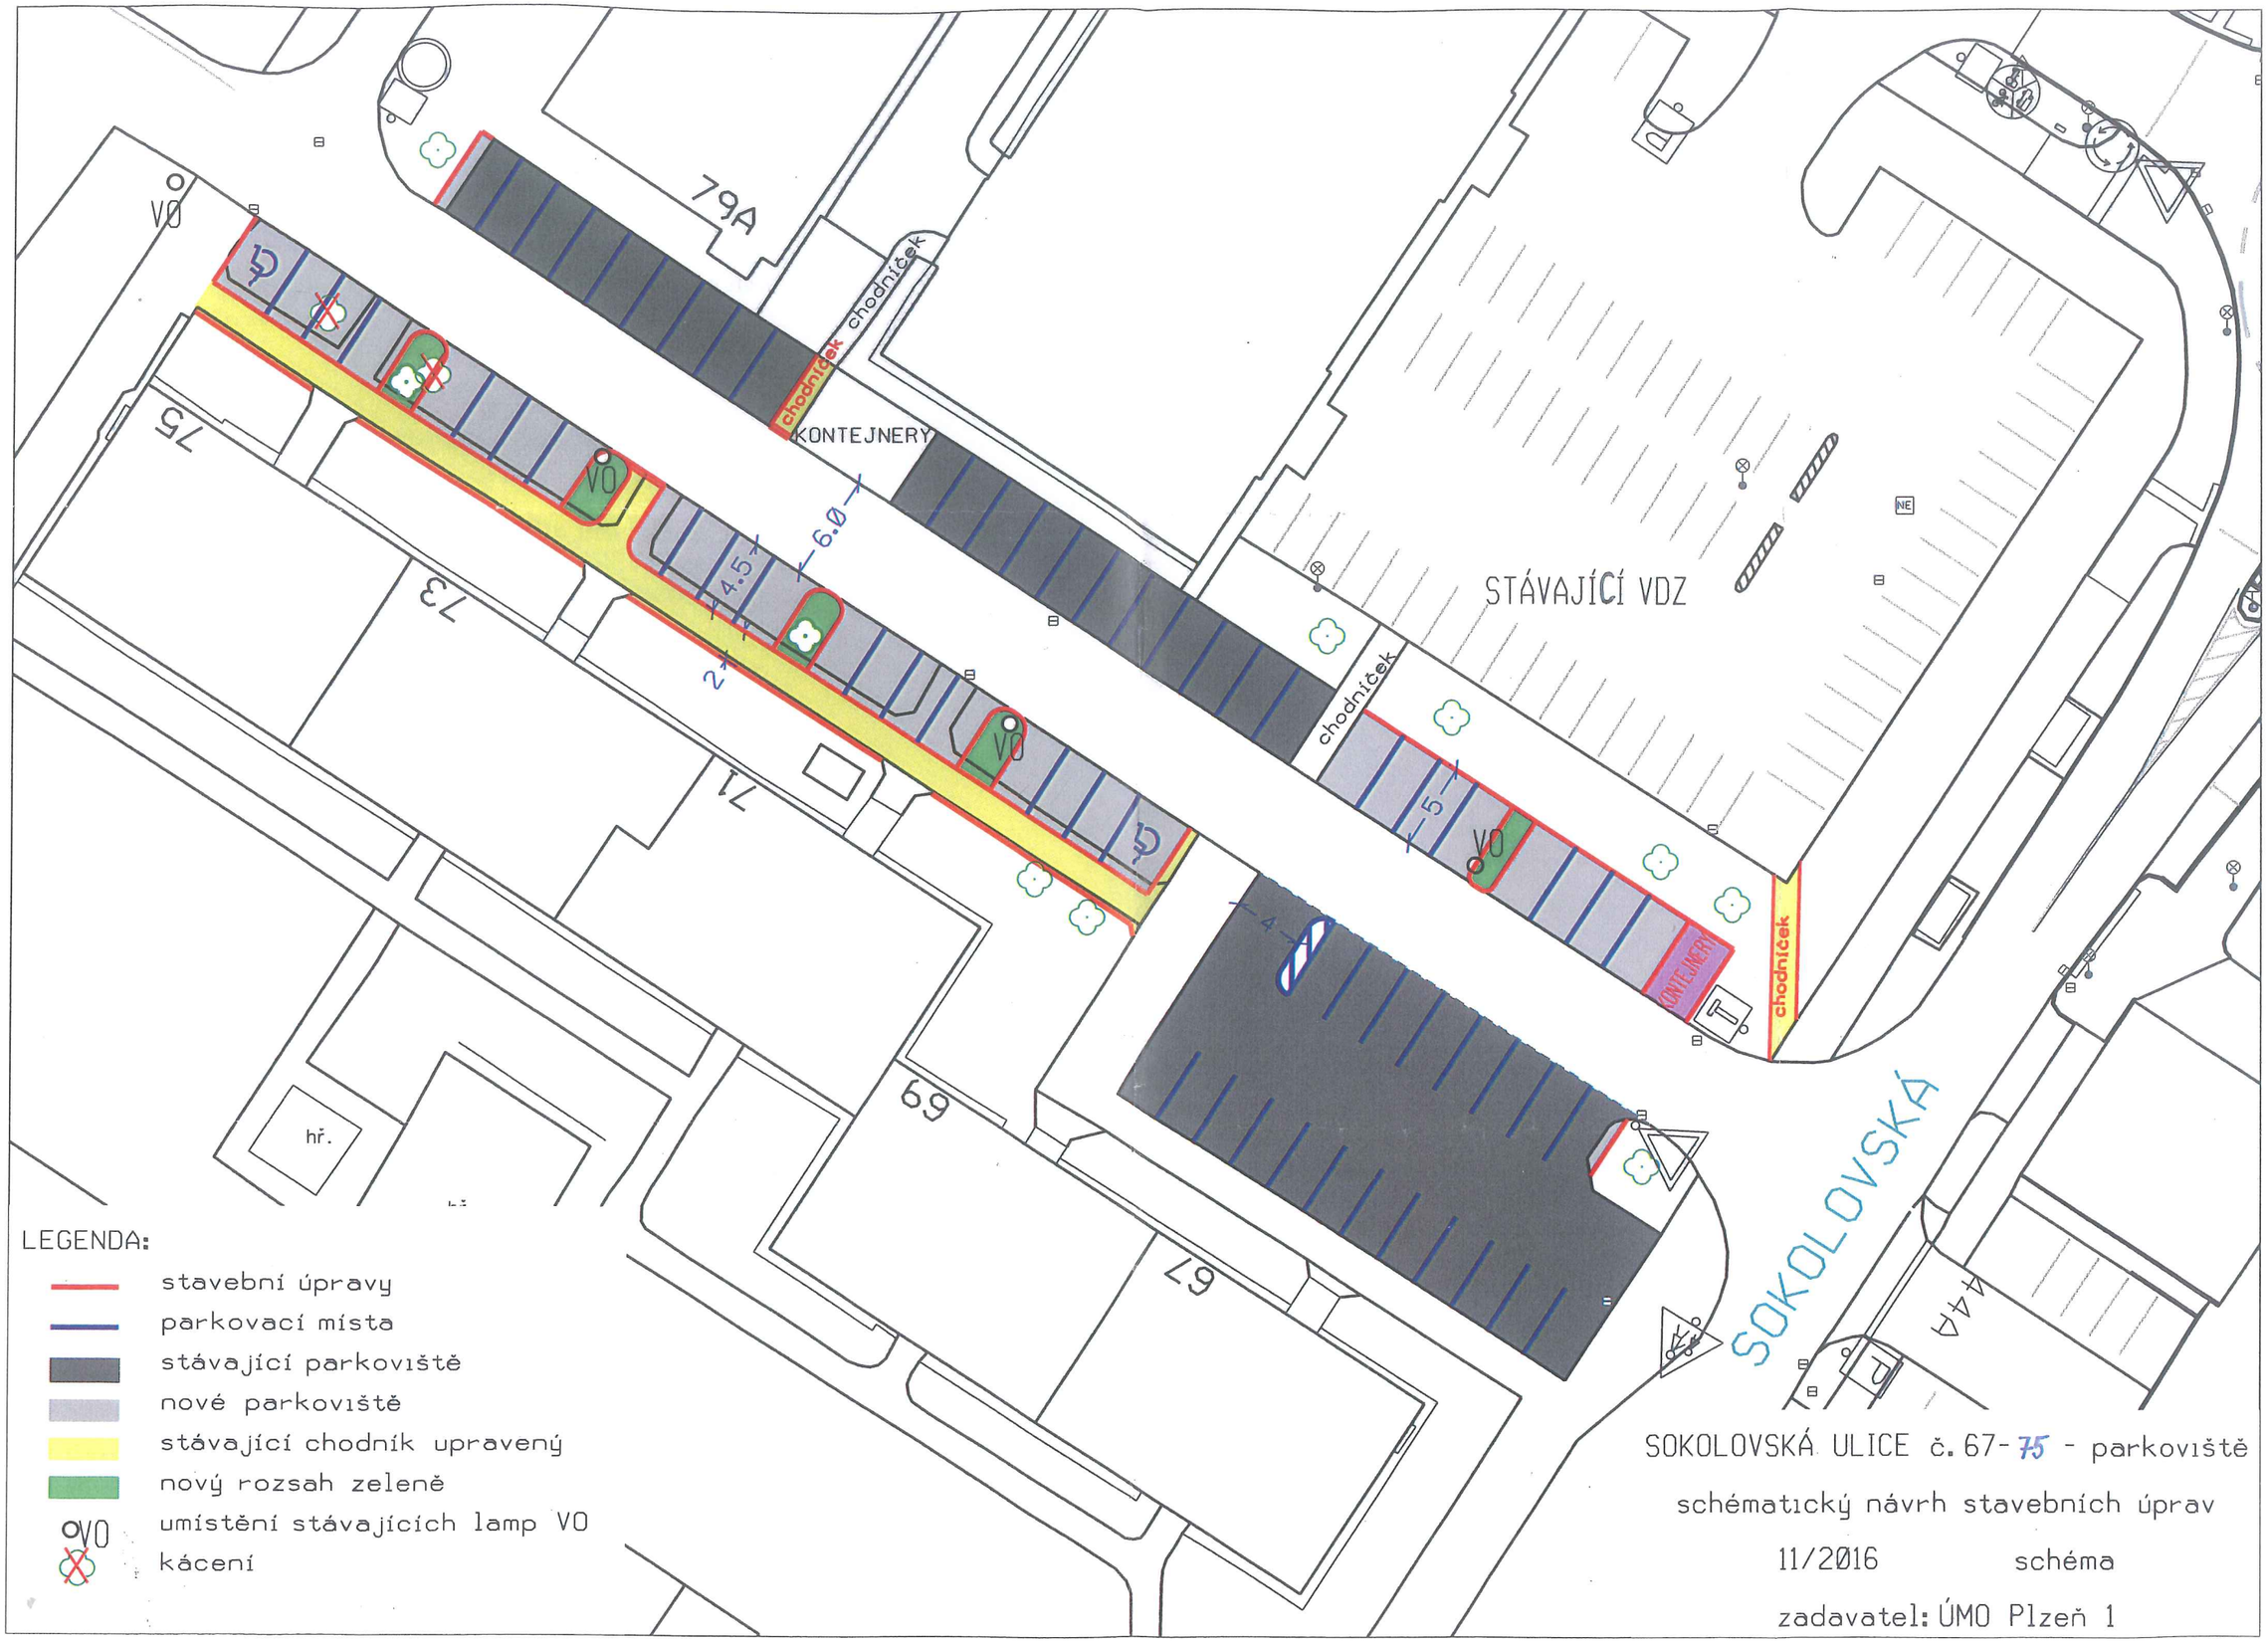


SOKOLOVSKÁ ULICE č. 67-~~75~~ - parkoviště

schématický návrh stavebních úprav

11/2016 schéma

zadavatel: ÚMO Plzeň 1