


1163/1

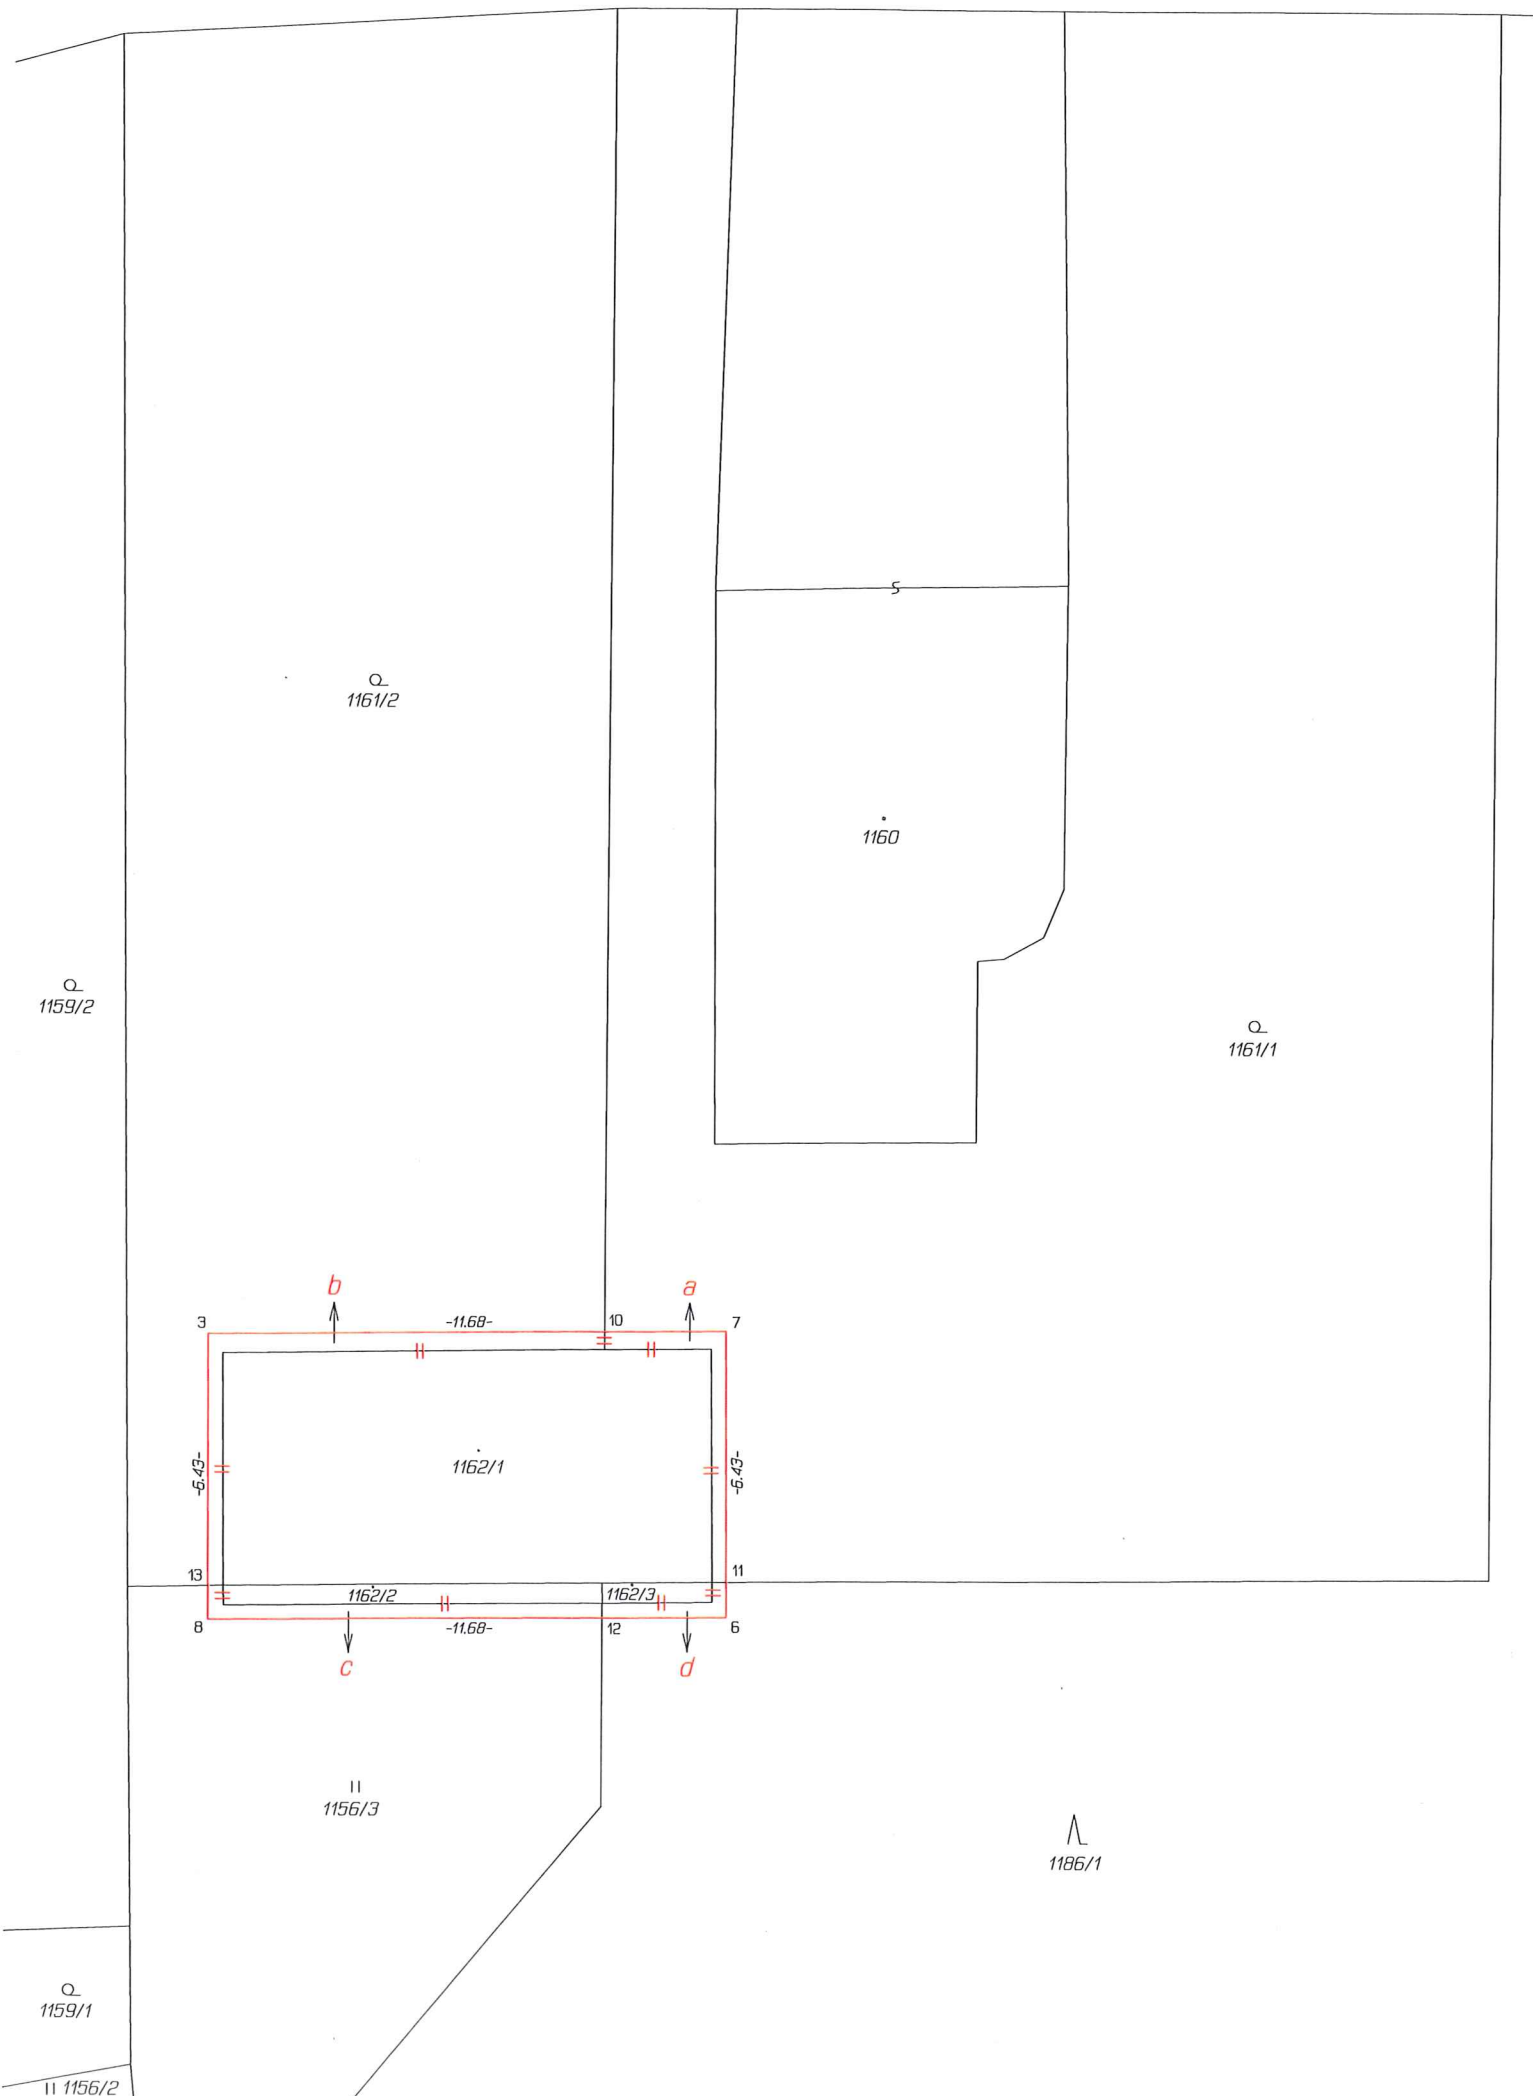

VÝKAZ DOSAVADNÍHO A NOVÉHO STAVU ÚDAJŮ KATASTRU NEMOVITOSTÍ

Dosavadní stav			Nový stav												
Označení pozemku parc. číslem	Výměra parcely		Druh pozemku Způsob využití	Označení pozemku parc. číslem	Výměra parcely		Druh pozemku Způsob využití	Typ stavby Způsob využití	Zpř. určení výměr	Porovnání se stavem evidence právních vztahů					
	ha	m ²			ha	m ²				Díl přechází z pozemku označeného v katastru nemovitostí	Číslo listu vlastnictví	Výměra dílu	Označení dílu		
1156/3	1	14	travní p.	1156/3	1	11	travní p.		2	1156/3	10001	1	11	celá a b	
1161/1	5	03	zahrada	1161/1	5	00	zahrada		2	1161/1	194	5	00		
1161/2	3	40	zahrada	1161/2	3	34	zahrada		2	1161/1	194	3	34		
1162/1		58	zast.pl.	1162/1		66	zast.pl.	bez čp/če jiná st.	2	1162/1	194		58		
										1161/1	194		3	celá c	
										1161/2	194		5		
													66		
1162/2		4	zast.pl.	1162/2		7	zast.pl.	bez čp/če jiná st.	2	1162/2	10001		4	celá d	
										1156/3	10001		3		
													7		
1162/3		1	zast.pl.	1162/3		2	zast.pl.	bez čp/če jiná st.	2	1162/3	707		1	celá d	
										1186/1	707		1		
													2		
1186/1	35	36	79	lesní poz.	1186/1	35	36	78	lesní poz.	2	1186/1	707	35	36	78
	35	46	99		*1)	35	46	98							

Poznámka : *1) Rozdíl vzniklý zaokrouhlením nových výměr (bod 14.7 b přílohy vyhl. č. 357/2013 Sb.)

VÝKAZ ÚDAJŮ O BONITOVANÝCH PŮDNĚ EKOLOGICKÝCH JEDNOTKÁCH (BPEJ) K PARCELÁM NOVÉHO STAVU

Parcelní číslo podle		KÓD BPEJ	Výměra		BPEJ na dílu parcely	Parcelní číslo podle		KÓD BPEJ	Výměra		BPEJ na dílu parcely
katastru nemovitostí	zjednodušené evidence		ha	m ²		katastru nemovitostí	zjednodušené evidence		ha	m ²	
1156/3		42310	1	11		1161/2	42310	3	34		
1161/1		42310	5	00							

Seznam souřadnic (S-JTSK)

Číslo bodu	Souřadnice pro zápis do KN			Souřadnice určené měřením		
	Y	X	Kód kval.	Y	X	Poznámka
3	832974.29	1075491.40	3			roh budovy
6	832975.89	1075504.63	3			roh budovy
7	832969.92	1075502.23	3			roh budovy
8	832980.25	1075493.79	3			roh budovy
10	832970.94	1075499.69	3			průsečík
11	832975.16	1075504.34	3			průsečík
12	832976.94	1075502.03	3			průsečík
13	832979.56	1075493.51	3			průsečík

GEOMETRICKÝ PLÁN pro vyznačení změny obvodu budovy	Geomtrický plán ověřil úředně oprávněný zeměměřický inženýr : Jméno, příjmení : Ing. Edita Korecká Číslo položky seznamu úředně oprávněných zeměměřických inženýrů : 2376/07 Dne : 18. ledna 2016 číslo : 9/2016 Nálezitostmi a přesností odpovídá právním předpisům.	Stajnopis ověřil úředně oprávněný zeměměřický inženýr : Jméno, příjmení : Ing. Edita Korecká Číslo položky seznamu úředně oprávněných zeměměřických inženýrů : Dne : 12-02-2016 číslo : 45/2016 Tento stajnopis odpovídá geometrickému plánu v elektronické podobě uloženému v dokumentaci katastrálního úřadu.
Vyhotovitel : Karel Jindra Na Sklárně 1067 330 23 Nýřany Číslo plánu : 178-103/2015 Okres : Plzeň-sever Obec : Zbůch Kat. území : Červený Újezd u Zb. Mapový list : DKM, Stříbrno 3-7/42, Stříbrno 3-7/44 Dosavadním vlastníkům pozemku byla poskytnuta možnost seznámit se v terénu s průběhem navrhovaných nových hranic, které byly označeny předepsaným způsobem.	Katastrální úřad souhlasí s očíslováním parcel. Katastrální úřad pro Plzeňský kraj KP Plzeň-sever Martina Duchková PGP-25/2016-407 2016.01.22 13:00:38 CET	Ověření stajnopisu geometrického plánu v listinné podobě. 