


NAPOJENÍ CHODNÍKU SIRKOVÁ ULICE SITUACE ZÁBORŮ 1:500

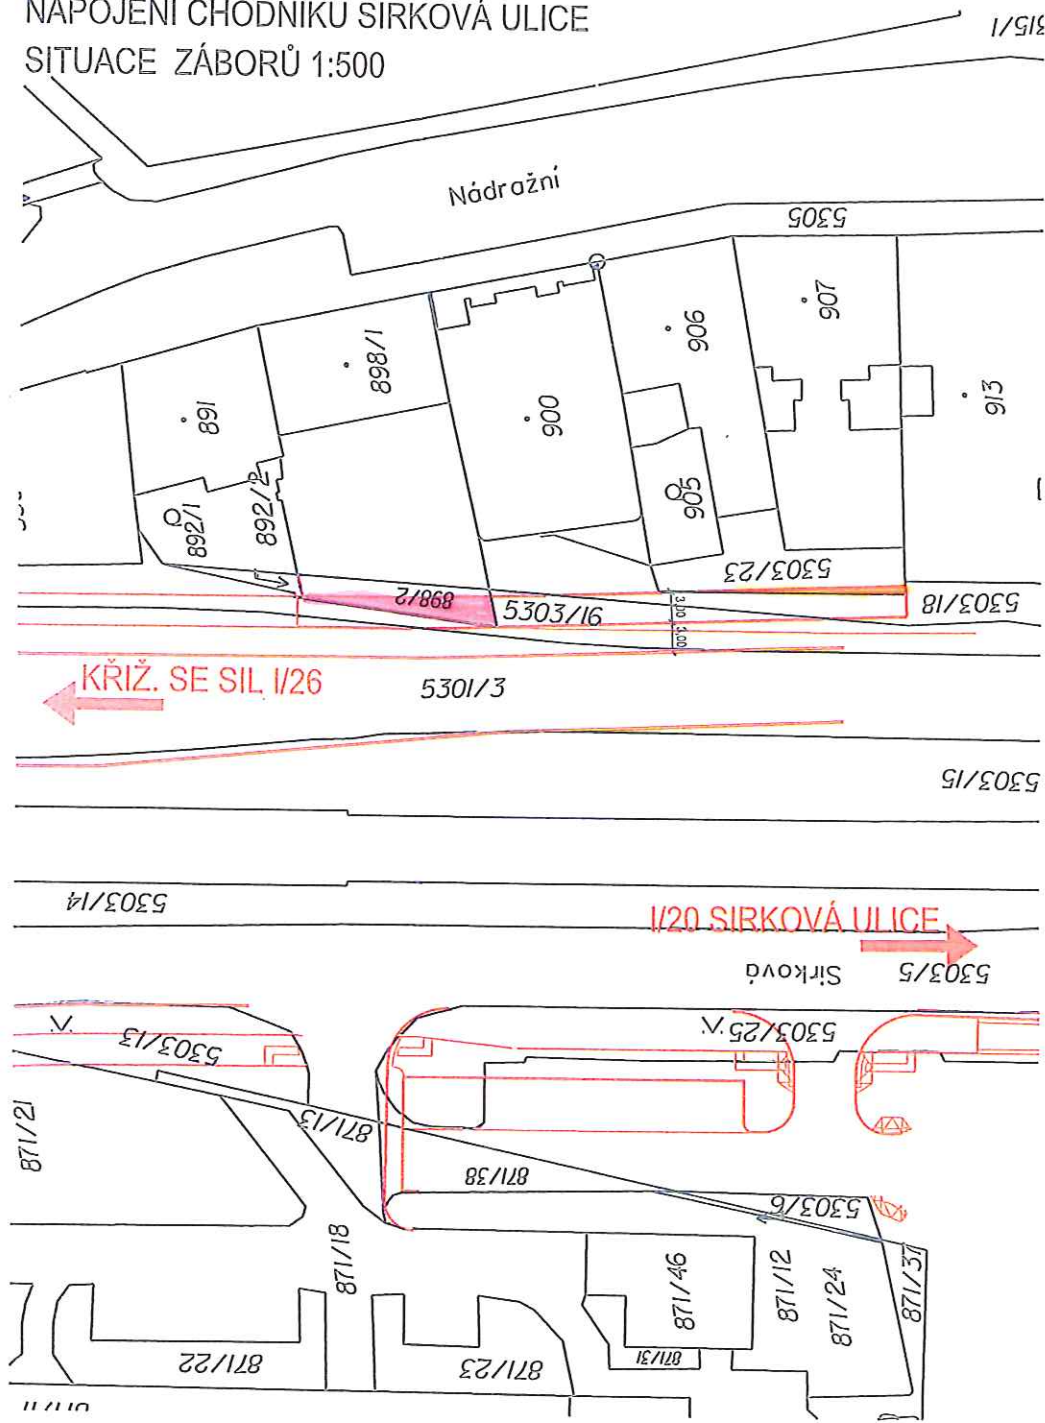

LEGENDA:

- TRVALÝ ZÁBOR POZEMKU P.Č. 898/2 - výměra záboru 29m²
- TRVALÝ ZÁBOR POZEMKU P.Č. 5303/23 - výměra záboru 11m²

POZNÁMKA:

- V SITUACI JSOU VYČÍSLENY POUZE TRVALÉ ZÁBORY POZEMKŮ.
PRO VÝSTAVBU CHODNÍKU BUDOU POTŘEBA TAKÉ DOČASNÉ ZÁBORY SOUKROMÝCH POZEMKŮ.
- VÝMĚRA TRVALÉHO ZÁBORU MŮŽE BÝT JEŠTĚ UPŘESNĚNA NA ZÁKLADĚ ZPRACOVÁNÍ PODROBNĚHO PROJEKTU
NAPOJENÍ CHODNÍKU S OHLEDEM NA MOŽNÉ SOUVISEJÍCÍ ÚPRAVY.

VÝŠKOVÝ SYSTÉM BpV SOUŘADNICOVÝ SYSTÉM S-JTSK

Číslo změny:	Obsah změny:	Datum změny:
01	-	-
02	-	-
03	-	-

Objednatel:	Statutární město Plzeň zastoupené: Správa veřejného statku města Plzně Klatovská třída 10 a 12, 301 00 Plzeň telefon: 378 037 111 e-mail: svsinfo@plzen.eu
-------------	--

Generální projektant:	SUDOP PRAHA a.s. Olšanská 1a, 130 80 Praha 3 tel.: +420 267 094 111 fax: +420 224 230 316 e-mail: praha@sudop.cz	Hlavní inženýr projektu:	ING. LUKÁŠ SZABÓ
		Gerant profese:	ING. JAN DOČEKAL

Středisko: PROJEKTOVÉ STŘEDISKO PLZEŇ			
Vedoucí střediska:	Odpovědný projektant SO, IO, PS:	Vypracoval:	Kontroloval:
ING. OTA HELLER	ING. LUKÁŠ SZABÓ	ING. LUKÁŠ SZABÓ	ING. LUKÁŠ PÁNIK

Název akce:	Číslo směru:	
NAPOJENÍ CHODNÍKU - SIRKOVÁ ULICE	Projektový stupeň:	
Část:	Datum:	
ZÁBOROVÝ ELABORÁT	03/2016	
Název přílohy:	Číslo částí:	
SITUACE ZÁBORŮ	Měřítko:	Počet formátů:
	1:500	2x A4
	Číslo přílohy:	

DOKUMENT LZE UŽÍVAT POUZE VE SMYSLU PŘÍSLUŠNÉ SMLOUVY O DÍLO. ŽÁDNÁ JEJÍ ČÁST NEMŮŽE BÝT DÍLE ZÁKONA č. 12/2003 Sb., KOPÍROVÁNÍ NEBO JINÝM ZPŮSOBEM ROZŠŮŘOVÁNA. BEZ SOUHLASU SUDOP PRAHA a.s.

Příloha č.