

ROZVOJ A MODERNIZACE ŠKOLY PRO VÝUKU PŘÍRODNÍCH VĚD A JAZYKŮ NA GFK

GYMNÁZIUM FRANTIŠKA KŘÍŽÍKA
Sokolovská 1165/54, PLZEŇ - BOLEVEC



SITUACE ŠIRŠÍCH VZTAHŮ


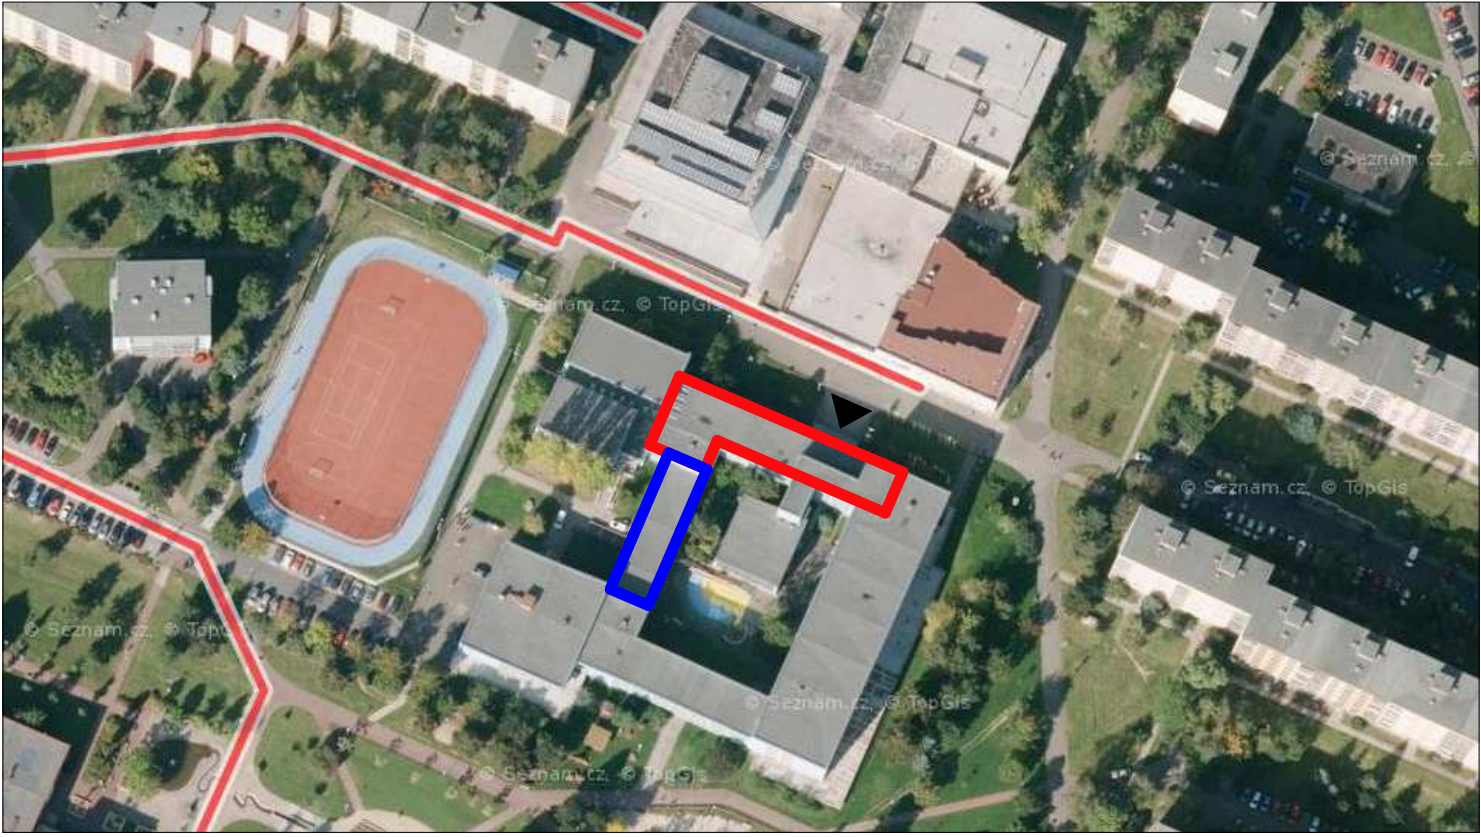


FOTO MAPA

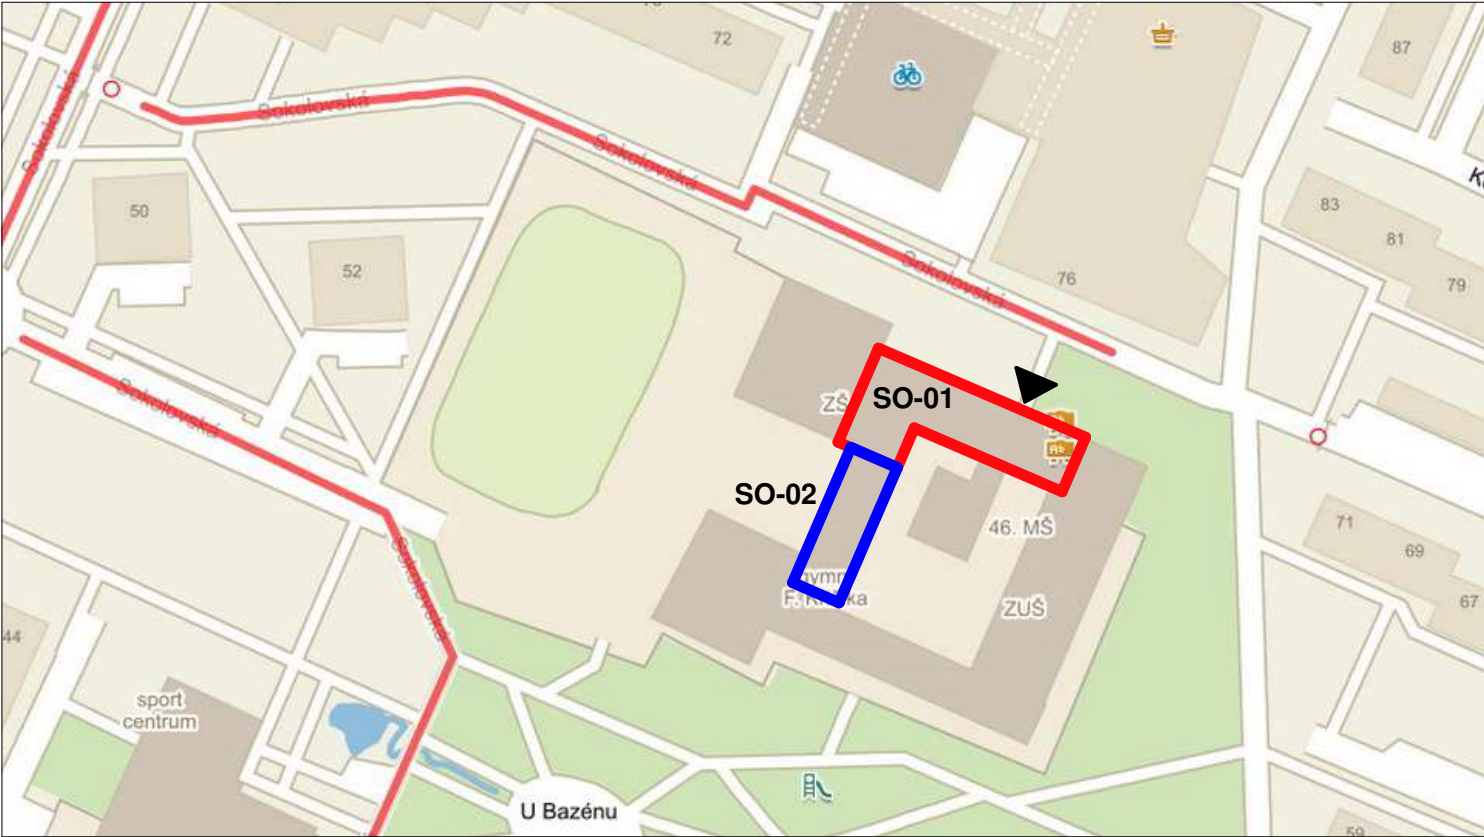

ZÁKLADNÍ MAPA

SITUACE - ŠIRŠÍ VZTAHY

Archí CAD		KOPIE:	
Zodpovědný projektant :		Razítko AO :	
Ing. Stanislav RAUCH		Ing. Stanislav RAUCH	
OBEC : PLZEŇ		KRAJ : PLZEŇSKÝ	
Investor :		MÍSTO :	
Statutární město Plzeň, Nám. Republiky 1 306 32 Plzeň, IČ 000 75 370		k.ú. Plzeň - Bolevec, objekt na pozemcích č.parc. 3524, 1137/28	
Akce :		Číslo zakázky :	
ROZVOJ A MODERNIZACE ŠKOLY PRO VÝUKU PŘÍRODNÍCH VĚD A JAZYKŮ NA GFK Sokolovská 1165/54, PLZEŇ		GP 041-2016	
Část :		Stupeň PD :	
C SITUAČNÍ VÝKRESY		ÚR+DSP	
Výkres :		Datum :	
SITUACE - ŠIRŠÍ VZTAHY		09/2016	
		Měřítko :	
		Výkres číslo :	
		C.1	