

Letkovská

Okružní

Poříčí

Šusická

Příloha č. 571

část p.č. 251

služebnost přístupu a příjezdu
ve prospěch MP

část p.č. 252

budoucí služebnost přístupu a příjezdu
ve prospěch TJ Božkov z.s.

část p.č. 252

část p.č. 1193/3
získa MP


výkup



1:1260

Ú

(c) SITMP

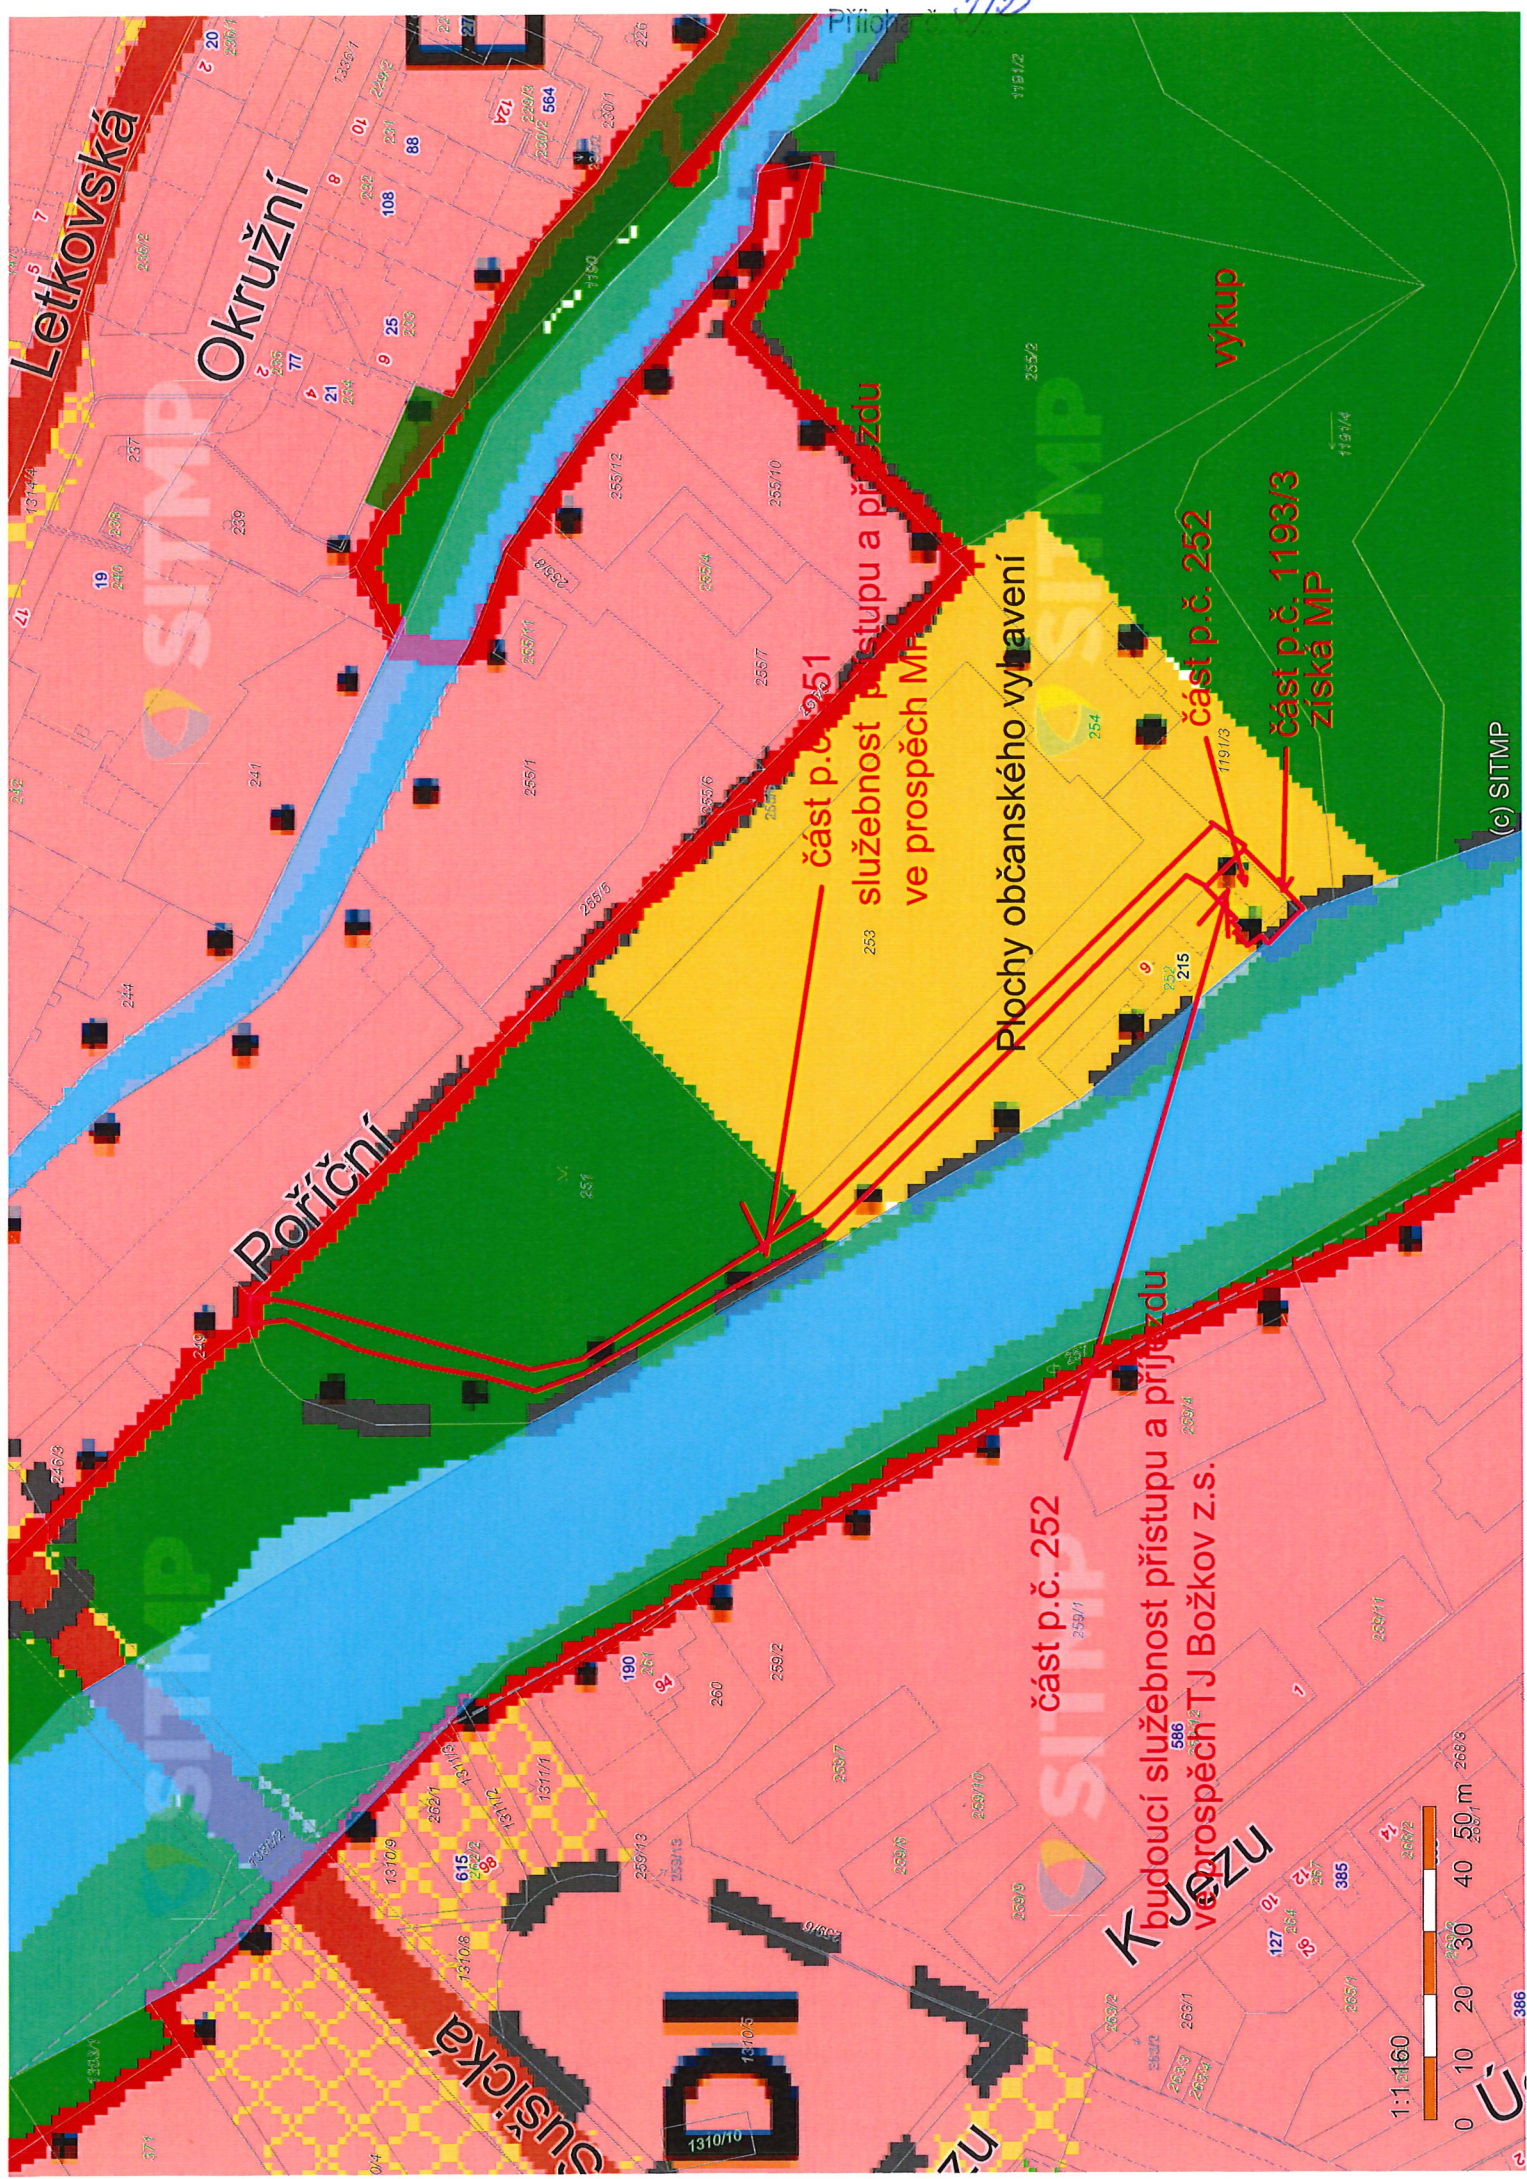

Letkovská

Okružní

Poříčí

Šušická

část p.č. 251
služebnost přístupu a příjezdu
ve prospěch MP


plochy občanského vybavení

část p.č. 252

budoucí služebnost přístupu a příjezdu
ve prospěch TJ Božkov z.s.

část p.č. 1193/3
získa MP


výkup

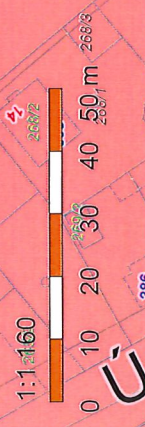


1:160

0 10 20 30 40 50 m

Ú

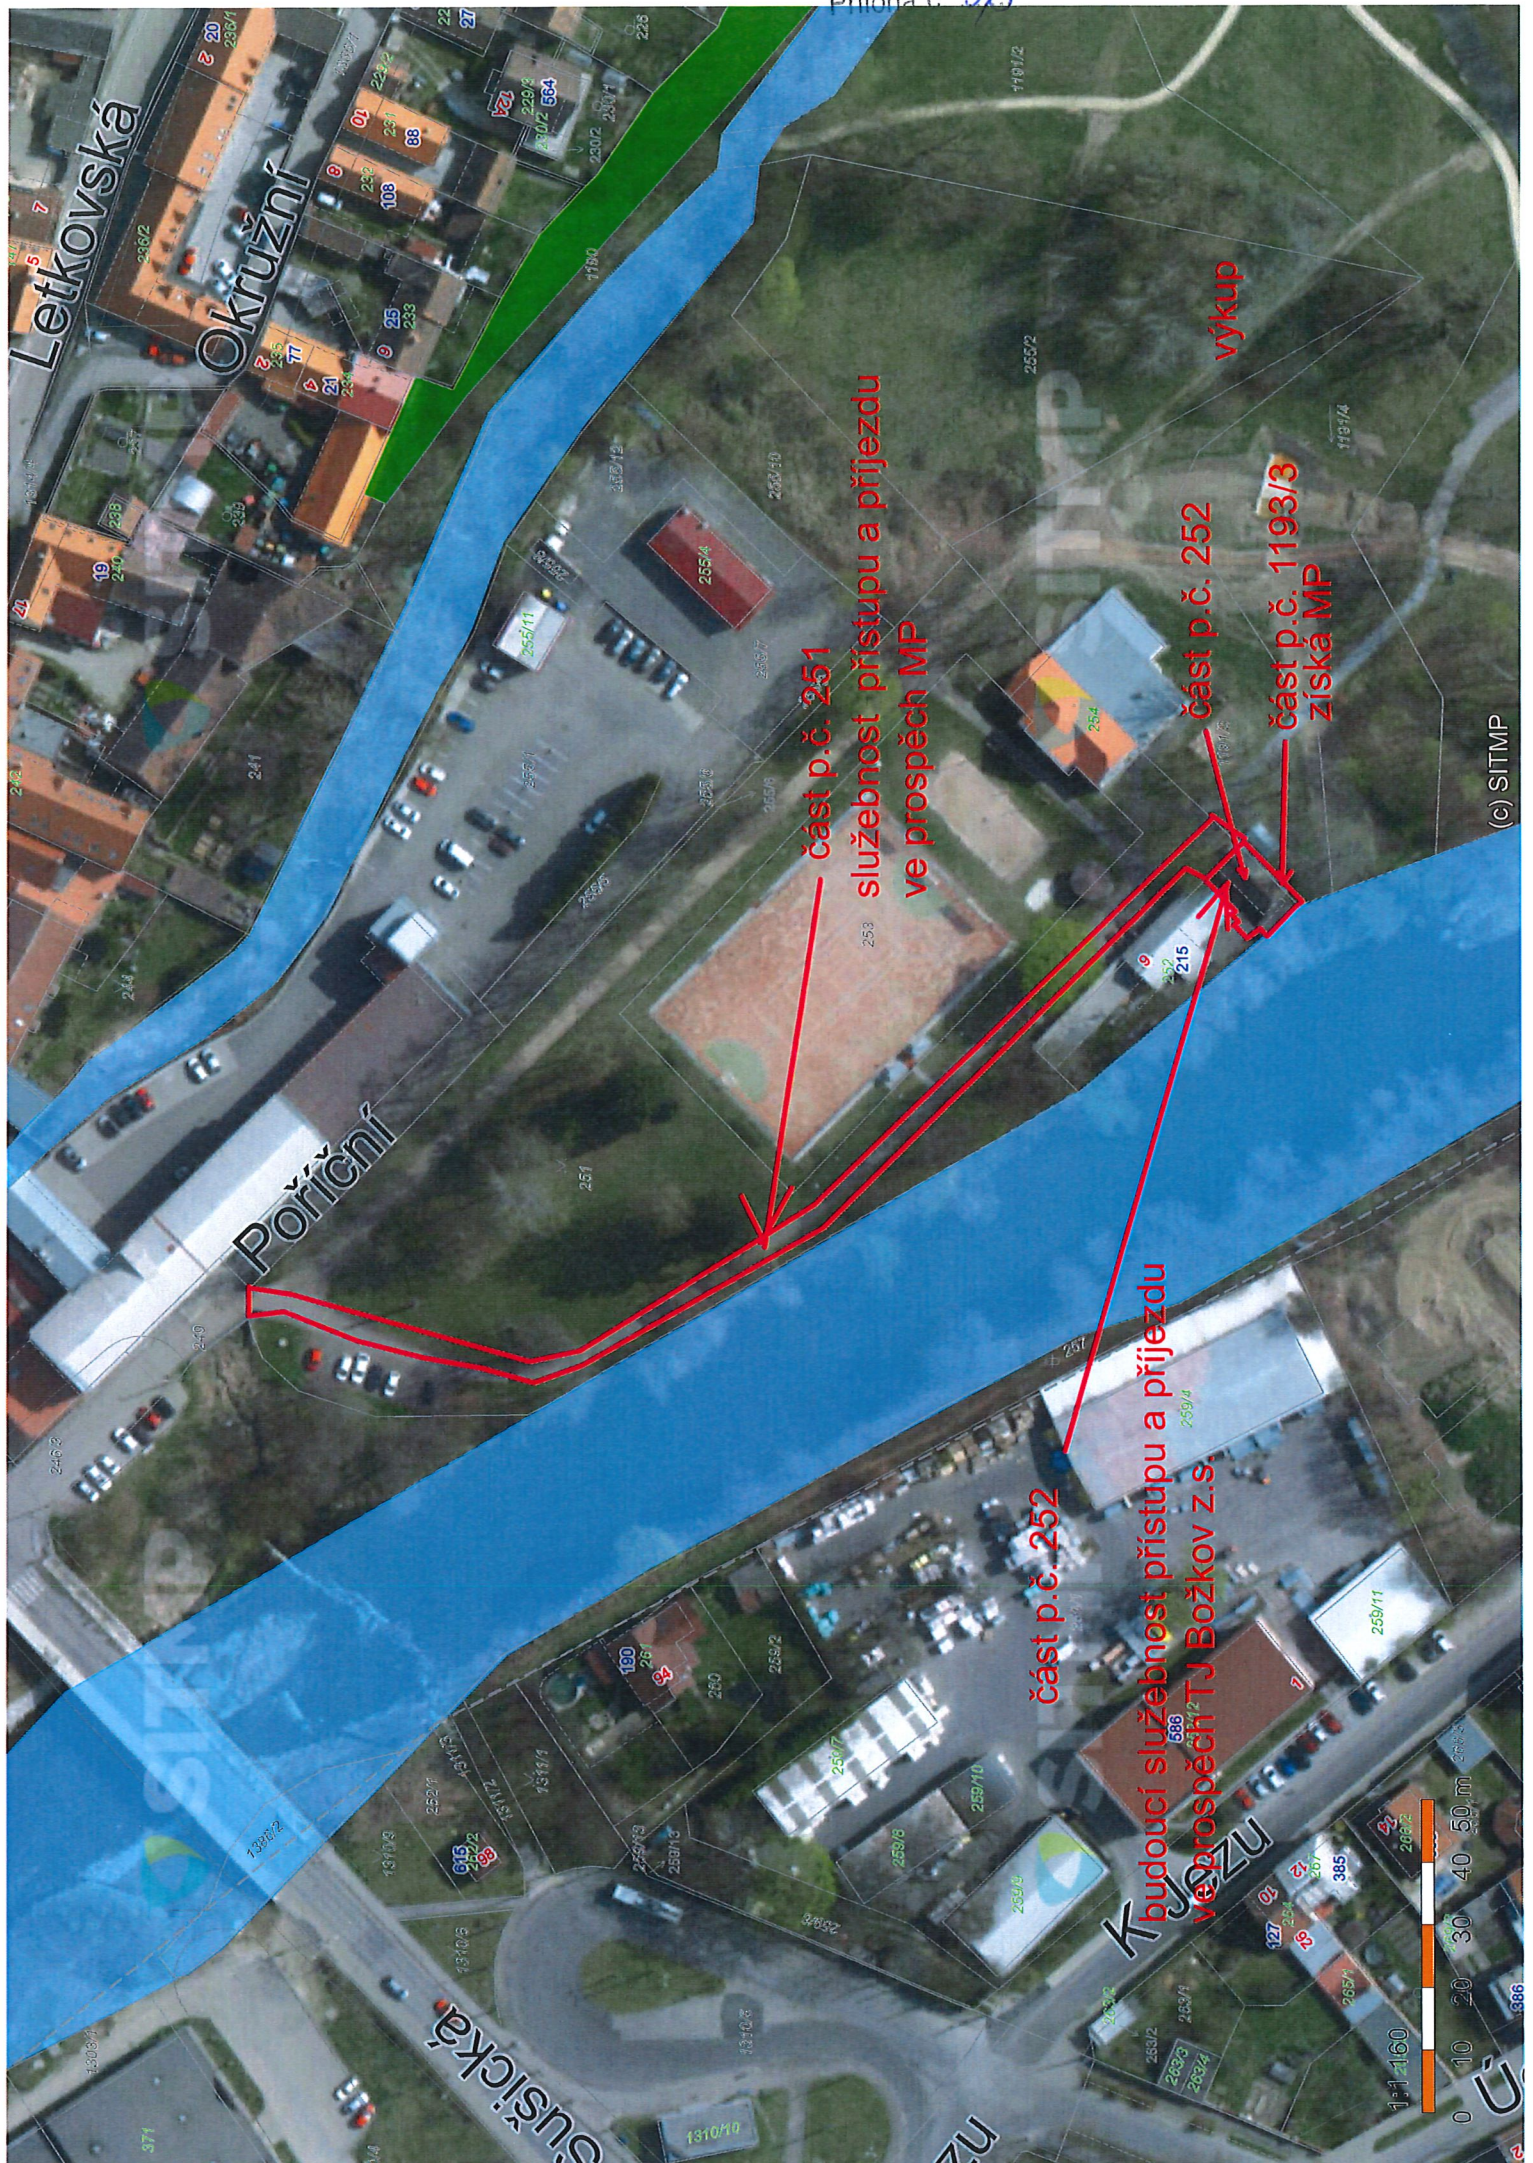

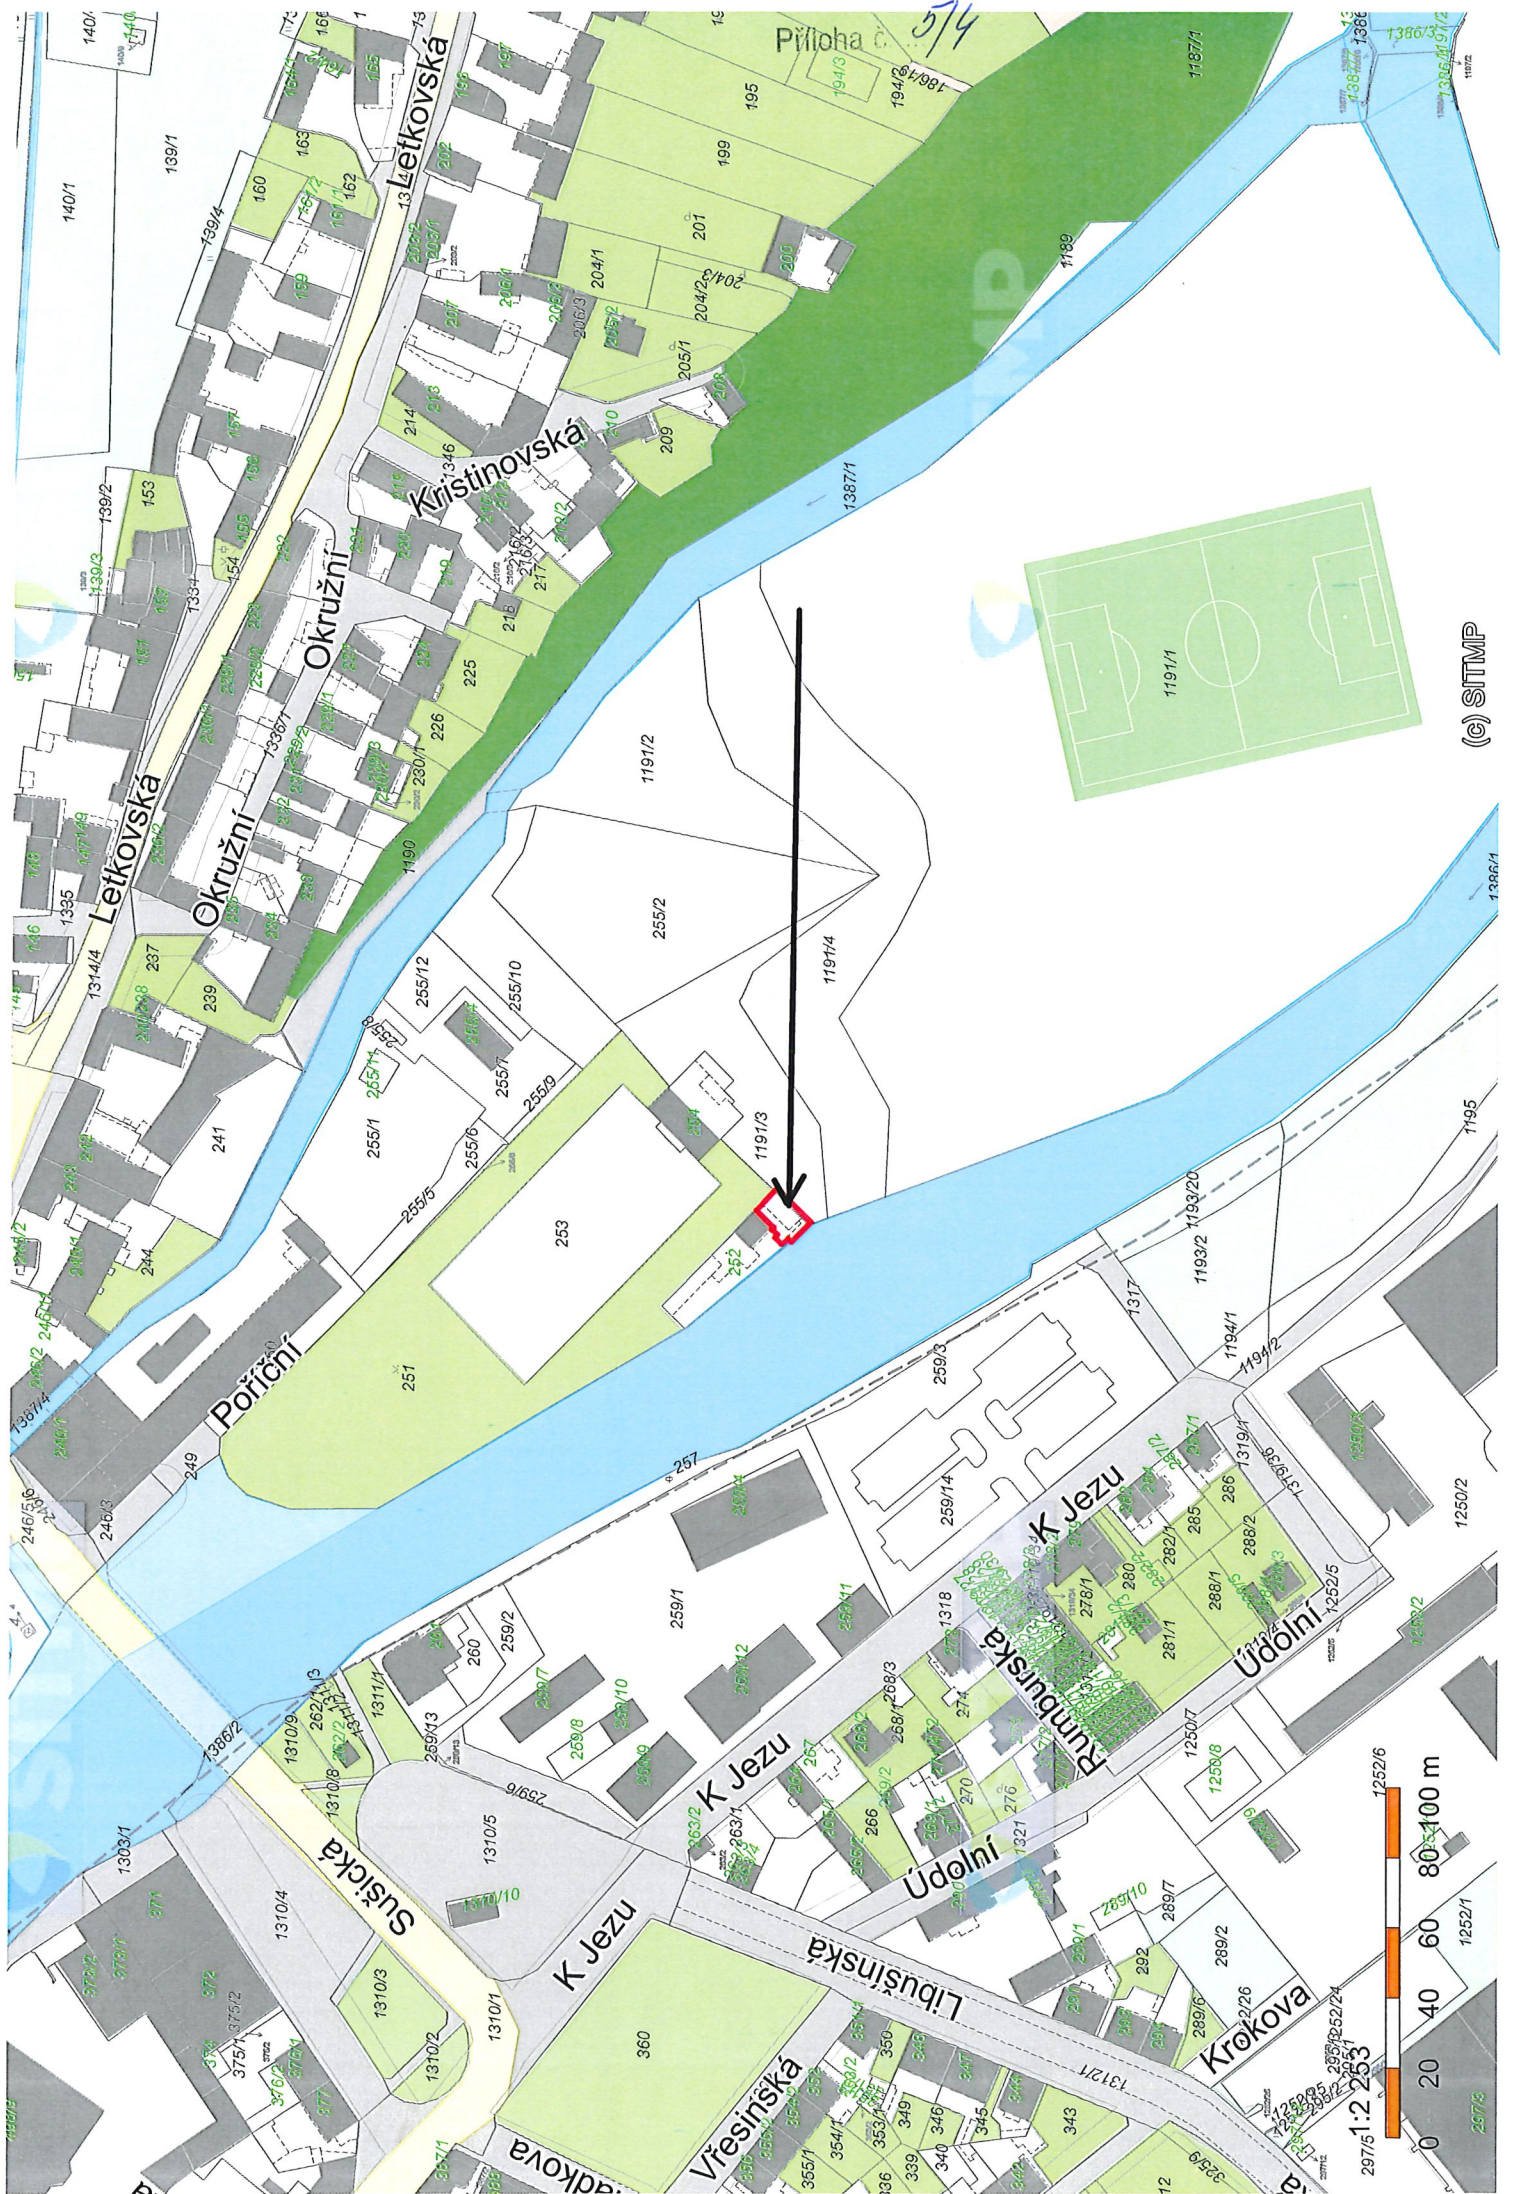

(C) STMP