



PRÍLOHA C.1

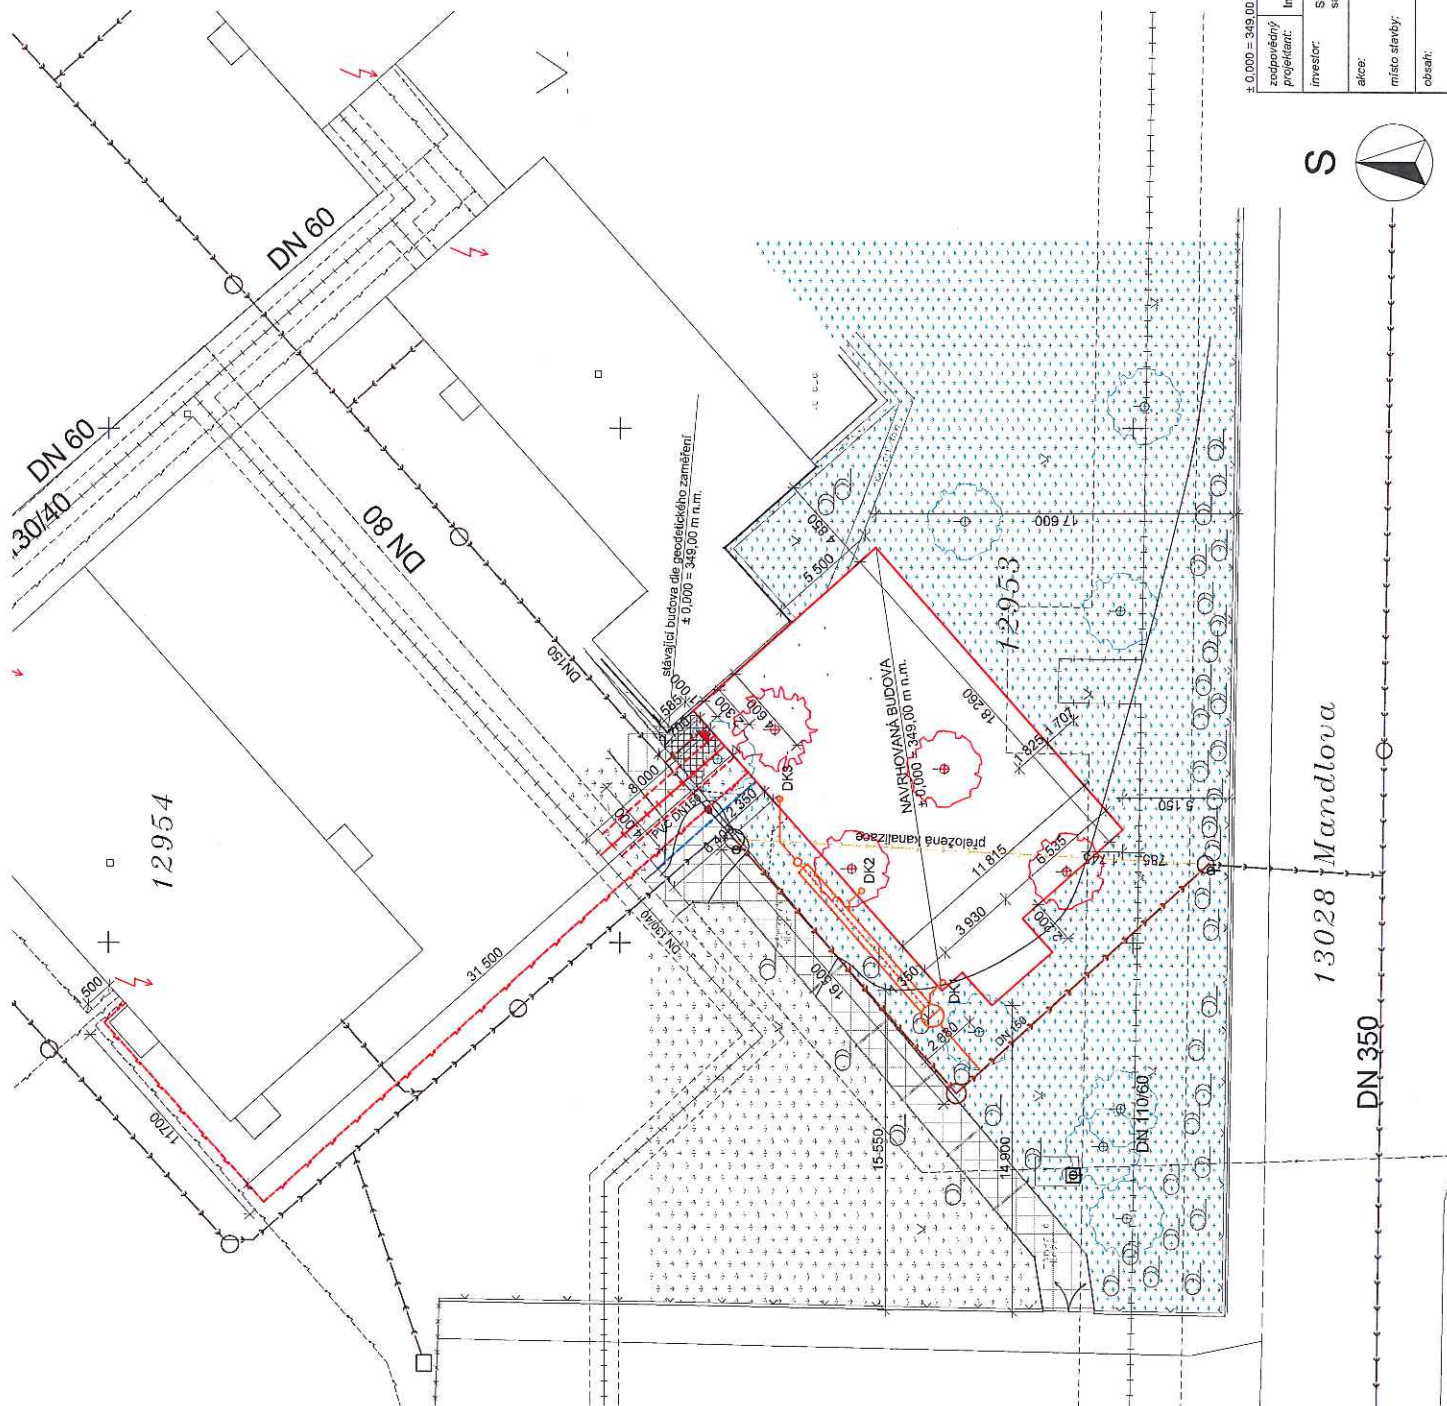

LEGENDA

	navrhovaný objekt
	stávající travnatá plocha
	navrhované zatravnění
	stávající pěší komunikace
	navrhovaná pěší komunikace
	stávající / odstraněný strom
	stávající / navrhovaný teplovod
	stávající / navrhovaná / odstraněná kanalizace
	stávající / navrhovaný vodovod
	předpokládaný stávající / navrhovaný rozvod elektro
	navrhovaná dešťová kanalizace / retenční nádrž dešťových vod
	stávající oplocení

± 0,000 = 349,00 m n.m.

zodpovědný projektant:		Ing. arch. Václav Mastný	vypracoval / kreslil:	Ing. Tereza Šolcová	 architektonický atelier instativ www.instativny.cz	MASTNÝ arch. projektová kancelář Nam. 177, 320 050, tel. 311 391 880 fax 311 391 881 e-mail: instativ@instativny.cz DIČ CZ 370150449 www.instativny.cz
investor:		Statutární město Plzeň zastoupené MČ Plzeň 3 sady Pětatčnická 7, 9, 305 83 Plzeň				
akce:		Vybudování nového pavilonu				červenec 2015
místo stavby:		55. MŠ Mandlova 6				Stavební poradení
obsah:		Mandlova 6 Plzeň, č.parc. 12953 k.ú. Plzeň				1 : 250
Koordináční situace						C.3
						<i>číslo výkresu / paré:</i>