

Zápis č. 26 z jednání Osadního výboru v Radobyčicích (OV) dne 31.5.2017

Předsedající: Ing. Baloun

Zahájení: 17.30 hod

Ukončení: 18.35 hod

Přítomní členové OV:

pí Vlasta Dolejší, p. Jan Novák, p. Miroslav Pitule, Ing. Michal Plzák, pí Jitka Vaštová, p. Jiří Weger

Hosté:

pí Markéta Jandíková

pí Daniela Langová

Mgr. Robert Jindřich

zástupci PČR a MP:

okreskový strážník p. Michal Matas

Předseda OV konstatoval, že OV je usnášeníschopný.

Program:

1. Zahájení – schválení programu
2. Určení zapisovatele a ověřovatele zápisu
3. Plnění usnesení
4. Aktuální problematika, různé
5. Usnesení a závěr

1. Zahájení – schválení programu

Jednání zahájil předseda OV, Ing. Baloun. Přivítal přítomné členy OV, seznámil je s návrhem programu.

Návrh programu byl jednohlasně přijat.

2. Určení zapisovatele a ověřovatele zápisu

Předseda OV navrhl zapisovatelkou dnešního jednání OV Radobyčice pí Vlastu Dolejší, ověřovatelkou zápisu pí Jitku Vaštovou.

Návrh byl jednohlasně přijat.

3. Plnění usnesení

Usnesení č. 4/2017

ukládá předsedovi OV

ve spolupráci se SVS MP zajistit výspravu vozovek v obci po zimě.

Úkol trvá. Přislíbený termín opravy výtluků do konce května 2017 nebyl splněn. Dle poslední informace SVS MP jsou již připraveny objednávky na provedení prací. Reálný výhled provedení prací je posunut o měsíc, tedy na červen 2017.

Usnesení č. 11/2017

ukládá předsedovi OV

projednat odstranění nánosů šterku na krajnici v ulici K Černicím - viz foto. Dále projednat vyčištění kanálů v Dlážděné ulici od zimního posypu.

Úkol splněn.

Usnesení č. 13/2017

ukládá předsedovi OV

projednat umístění dopravních značek:

v ulici K Černicím „Jednosměrná ulice“ ve směru od mostu k Černicím,

v ulici V Podhájí svislé i vodorovné značení „Zákaz zastavení“ v blízkosti dětského hřiště.

Úkol splněn. SVS MP zjednosměrnění ulice K Černicím nedoporučuje s ohledem k nevyhovujícímu úhlu napojení na ulici Štefánikovu. Dle telefonické konzultace bude úprava komunikace připravena a navržena k zařazení realizace příští rok. Ke druhému požadavku osadního výboru SVS MP uvedla, že nelegální parkování zde může být postihováno policií s ohledem na obecné ustanovení zákona o provozu na pozemních komunikacích. Bylo doporučeno v případě opakování problémů provést místní šetření za účasti OD MMP.

Usnesení č. 18/2017

ukládá předsedovi OV

projednat odstranění uschlých větví na stromech v Podhájí z důvodu hrozícího nebezpečí úrazu.

Úkol splněn.

Usnesení č. 19/2017

ukládá předsedovi OV

projednat vybudování přístřešku na zastávce autobusu MHD č. 32 Rozcestí Podhájí v rámci její chystané rekonstrukce. Dále projednat možnost prodloužení přístupové rampy o 2-3 metry z důvodu snížení sklonu a zvýšení bezpečnosti.

Úkol splněn. Dle prezentace tohoto záměru na zasedání Komise výstavby, dopravy a územního plánování RMO P3 bylo SVS MP sděleno, že realizace vybudování přístřešku připadá v úvahu v roce 2018.

Požadavek na prodloužení přístupové rampy byl předán SVS MP pro zanesení do prováděcí dokumentace plánované stavby.

Usnesení č. 23/2017

ukládá předsedovi OV

zajistit opravu poškozeného prkna na lavičce na hřišti na návsi a odstranění poškozené lavičky v ulici V Podhájí.

Úkol splněn.

Usnesení č. 28/2017

ukládá předsedovi OV

zajistit vyčištění příkopu od odpadu u silnice při výjezdu z Radobyčic směrem na Litice.

Úkol splněn. V červnu bude provedena seč příkopů.

Usnesení č. 29/2017

ukládá předsedovi OV

zařadit obnovení vodorovného značení přechodu pro chodce na ul. Dlážděná 22. A dále zvýraznit reflexním orámováním svislou dopravní značku na tomtéž přechodu pro chodce v obou směrech.

Úkol trvá. Požadavek předán SVS MP.

Usnesení č. 30/2017

ukládá předsedovi OV

projednat přítomnost strážníka u zastávek Radobyčice při odjezdu dětí ranním školním autobusem.

Úkol splněn.

Usnesení č. 31/2017

ukládá předsedovi OV

projednat kontrolu projíždějících nákladních automobilů v ulici Dlážděná. Dodržování výjimky vjezdu.

Úkol splněn. Podnět na provádění kontrol byl předán MP Plzeň i Policii ČR. Kontrolám se věnuje i okrskový strážník p. Matas. Členové OV se jednohlasně usnesli, že je nutné zachovat transit v obci ve stávajícím rozsahu i po provedené rekonstrukci Dlážděné ulice.

Usnesení č. 32/2017

ukládá předsedovi OV

zařadit obnovení výsadby v ul. Zúžená 2 suchých stromů.

Úkol splněn, požadavek projednán. Obnovení výsadby však nebude nutné, stromy dodatečně obrazily.

Usnesení č. 33/2017

ukládá předsedovi OV

zajistit jarní úklid posypového materiálu v Podhájí.

Úkol trvá. Uklizena byla pouze hlavní silnice. Postranní ulice uklizeny nebyly. Předseda OV provede urgenci požadavku.

4. Aktuální problematika, různé

Na jednání OV se dostavil Mgr. Robert Jindřich. Seznámil přítomné členy se žádostí občanů bydlících v ulici U Pole o řešení dopravní bezpečnosti v této ulici. Občané žádají o instalaci zpomalovacích prvků, včetně odpovídajícího dopravního značení, dle předložené mapky. K žádosti se připojili i občané bydlící v ulici Slunná, Na Mateři, Nad Strání (viz podpisový arch). V této oblasti žijí zejména rodiny s malými dětmi. Auta ulicí U Pole projíždí velkou rychlostí, hrozí nebezpečí jejich úrazu. V ulici Nad Strání je dopravním značením omezena rychlost na 30 km/hod. Občané navrhuji možnost spojit výše jmenované ulice do jednotné obytné zóny. Problémem je, stejně jako v dalších částech obce, absence chodníků. Členové OV vyjádřili jednohlasně požadavku na řešení dopravní bezpečnosti v ulici U Pole podporu. Předseda OV předá SVS MP žádost občanů spolu se stanoviskem OV.

Pí Dolejší informovala přítomné členy OV o převzetí kroniky od pí Huclové. Ta ji rovněž požádala o nalezení nové kronikářky. Poslední zápisy jsou z poloviny minulého století. Kroniku převzal předseda OV. Členové OV se pokusí nalézt vhodnou osobu, která by v psaní kroniky pokračovala.

Pí Jandíková informovala o připravované akci „Putování za pohádkou“, kterou pořádá TJ Sokol Radobyčice ve spolupráci se Spolkem Staročeská Lira a SDH Radobyčice dne 17.6.2017.

5. Usnesení a závěr

Hlasování o návrhu usnesení:

pro: 7

proti: 0

zdržel se: 0

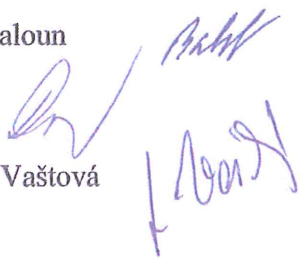
Návrh usnesení byl jednohlasně přijat.

Příští jednání OV Radobyčice se koná dne 28.6. 2017 od 17.30 hodin.

Předseda OV: Ing. Petr Baloun

Zapsala: Vlasta Dolejší

Ověřovatel zápisu: Jitka Vaštová



Usnesení z 26. jednání OV Radobyčice dne 31.5.2017**Usnesení č. 35/2017****schvaluje**

navržený program 26. jednání OV Radobyčice.

Usnesení č. 36/2017**schvaluje**

pí Vlastu Dolejší zapisovatelkou 26. jednání OV Radobyčice, pí Jitku Vaštovou ověřovatelkou zápisu.

Usnesení č. 37/2017**OV žádá**

o zachování omezení transitu nákladní dopravy přes obec Radobyčice ve stávajícím rozsahu i po rekonstrukci Dlážděné ulice.

Usnesení č. 38/2017**navrhuje**

vyhovět žádosti občanů ulice U Pole na řešení dopravně bezpečnostní situace v této ulici za pomoci zpomalovacích prvků, včetně příslušného dopravního značení, v souladu s předloženým návrhem.

Usnesení č. 39/2017**ukládá předsedovi OV**

projednat na SVS MP žádost obyvatel ulice U Pole na instalaci zpomalovacích prvků z důvodu řešení dopravně bezpečnostní situace v této ulici. Informovat SVS MP o stanovisku OV.

Usnesení č. 40/2017**ukládá členům OV**

snažit se vytipovat vhodného občana Radobyčic na vedení kroniky obce.

Osadní výbor

Radobyčice Zastupitelstva MO Plzeň 3

Věc: Žádost o instalaci zpomalovacích prahů v ulici U Pole, Radobyčice

Já, níže podepsaný Robert Jindřich, bydlištěm U Pole 2 Plzeň- Radobyčice , podávám Osadnímu výboru Radobyčice Zastupitelstva MO Plzeň 3 žádost občanů ulice U Pole, Plzeň- Radobyčice o efektivní a včasné řešení dopravně bezpečnostní situace v této ulici.

V příloze č.1 přikládám seznam a podpisy obyvatel a vlastníků v ulici U Pole a blízkého okolí.

Žádáme o instalaci zpomalovacích prahů/polštářů (viz např. navrhované projektové řešení v příloze č.2).

Děkuji

V Radobyčicích 29.5.2017

Mgr. Robert Jindřich

Seznam příloh: č.1, č.2

Počet kopií: 1

My, z druhé strany listu podepsaní obyvatelé, předkládáme Osadnímu výboru Radobyčice zastupitelstva MO 3 žádost o efektivní a včasné řešení dopravně bezpečnostní situace v ulici U Pole, Plzeň-Radobyčice.

Důvodem naší žádosti je fakt, že řidiči motorových vozidel ohrožují rychlostí nejen pěší osoby, zejména pak děti, ale často nedodrží ani maximální rychlost povolenou v obci. Tato silnice vzhledem ke své kvalitě a přímočarosti se často stává pro mnohá auta i průjezdovou ulicí.

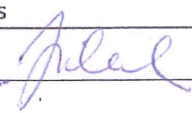
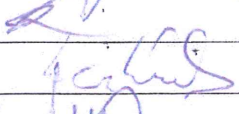
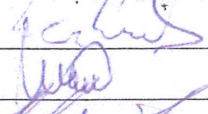
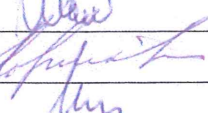
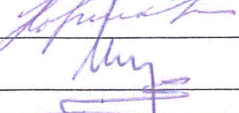
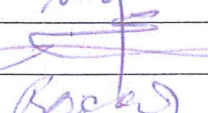
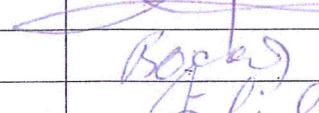
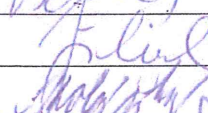
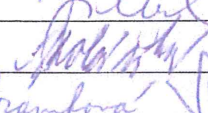
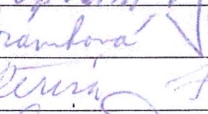
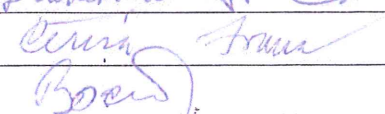
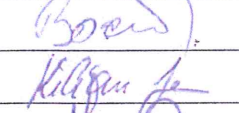
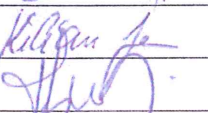
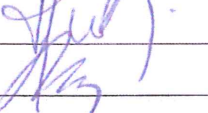
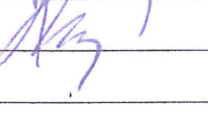
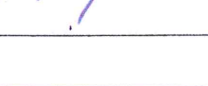
Žádáme o instalaci zpomalovacích prahů (viz navrhované projektové řešení v příloze č.2) z důvodu bezpečnosti chodců, projíždějících cyklistů a přítomnosti dětí v této obytné zóně. Jedná se o velice dlouhý (500m) a přímý úsek, ve kterém se projíždějící vozidla často pohybují bez omezení nebezpečnou rychlostí. Apelujeme na Vás i s ohledem na velké množství dětí předškolního a školního věku žijících v této lokalitě. Rádi bychom společně s Vaší pomocí předešli neštěstí.

Navrhuje^{me} instalaci bezpečnostních prvků v povrchu komunikace, jako jsou zpomalovací prahy s výškou 5cm.

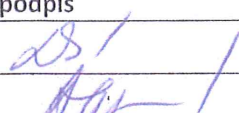
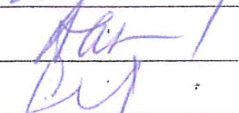
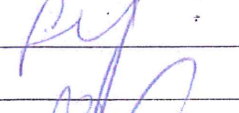
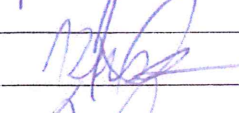
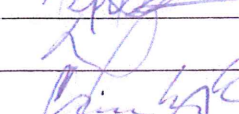
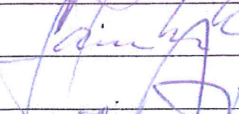
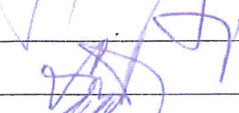
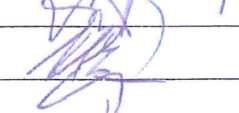

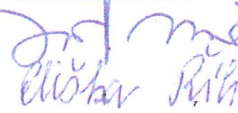
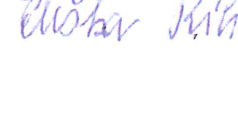
Jiným vhodným řešením by byly zpomalovací polštáře. Stejně tak žádáme o úpravu dopravního značení regulačních prvků v dané ulici.

Bezpečnostní riziko zvyšuje samozřejmě i absence chodníků pro pěší. Chodci se tak pohybují po zpevněné vozovce.

ulice U Pole

parcela	vlastník- jméno	podpis
246/3	Mgr.Jindřich Robert	
246/6	Ing. Kalián Petr, Ing. Kaliánová Hana	
246/7	Martínek Josef, Martínková Jana	
246/8	Mareš Jiří	
246/9	Hofmeister Jindřich, Hofmeisterová Jitka	
246/11	Ing. Nedvěd Karel	
246/12	Ing. Šimek Karel, Šimková Michaela	
238/4	Bočan David	
246/4	Mgr. Jindřich Robert	
239/1	Kolařík Petr, Kolaříková Michaela DiS.	
240/1	Ing. Šrámek Milan, Ing. Šrámková Markéta	
241/1	Černá Ivana DiS.	
238/1	Bočan David	
246/5	MUDr. Kilian Jan, MUDr. Kilianova Kateřina	
246/36	Bc. Vladař Jiří, Vladařová Edita	
246/10	Ing. Brandl Milan, Ing. Hasmanová Hana	


ulice Slunná, ulice Na Mateři, ulice Na Stráni

obyvatel- jméno	podpis
Petra Doubková	
Kamila Hažková	
Petr Stásky	
Ivana Hrabová	
Jiří Dvůr	
IVĚTA SANETRNIKOVA	
PAVEL SANETRNIK	
Jan Klobáček	
ŽUKANA ŠVÍKOVÁ	
Petr Křivánek	
Petr Řeší	

JIRÍ MUSIL
ELIŠKA ŘÍHOVÁ

2 JIRÍ MĚ
ELIŠKA ŘÍHOVÁ

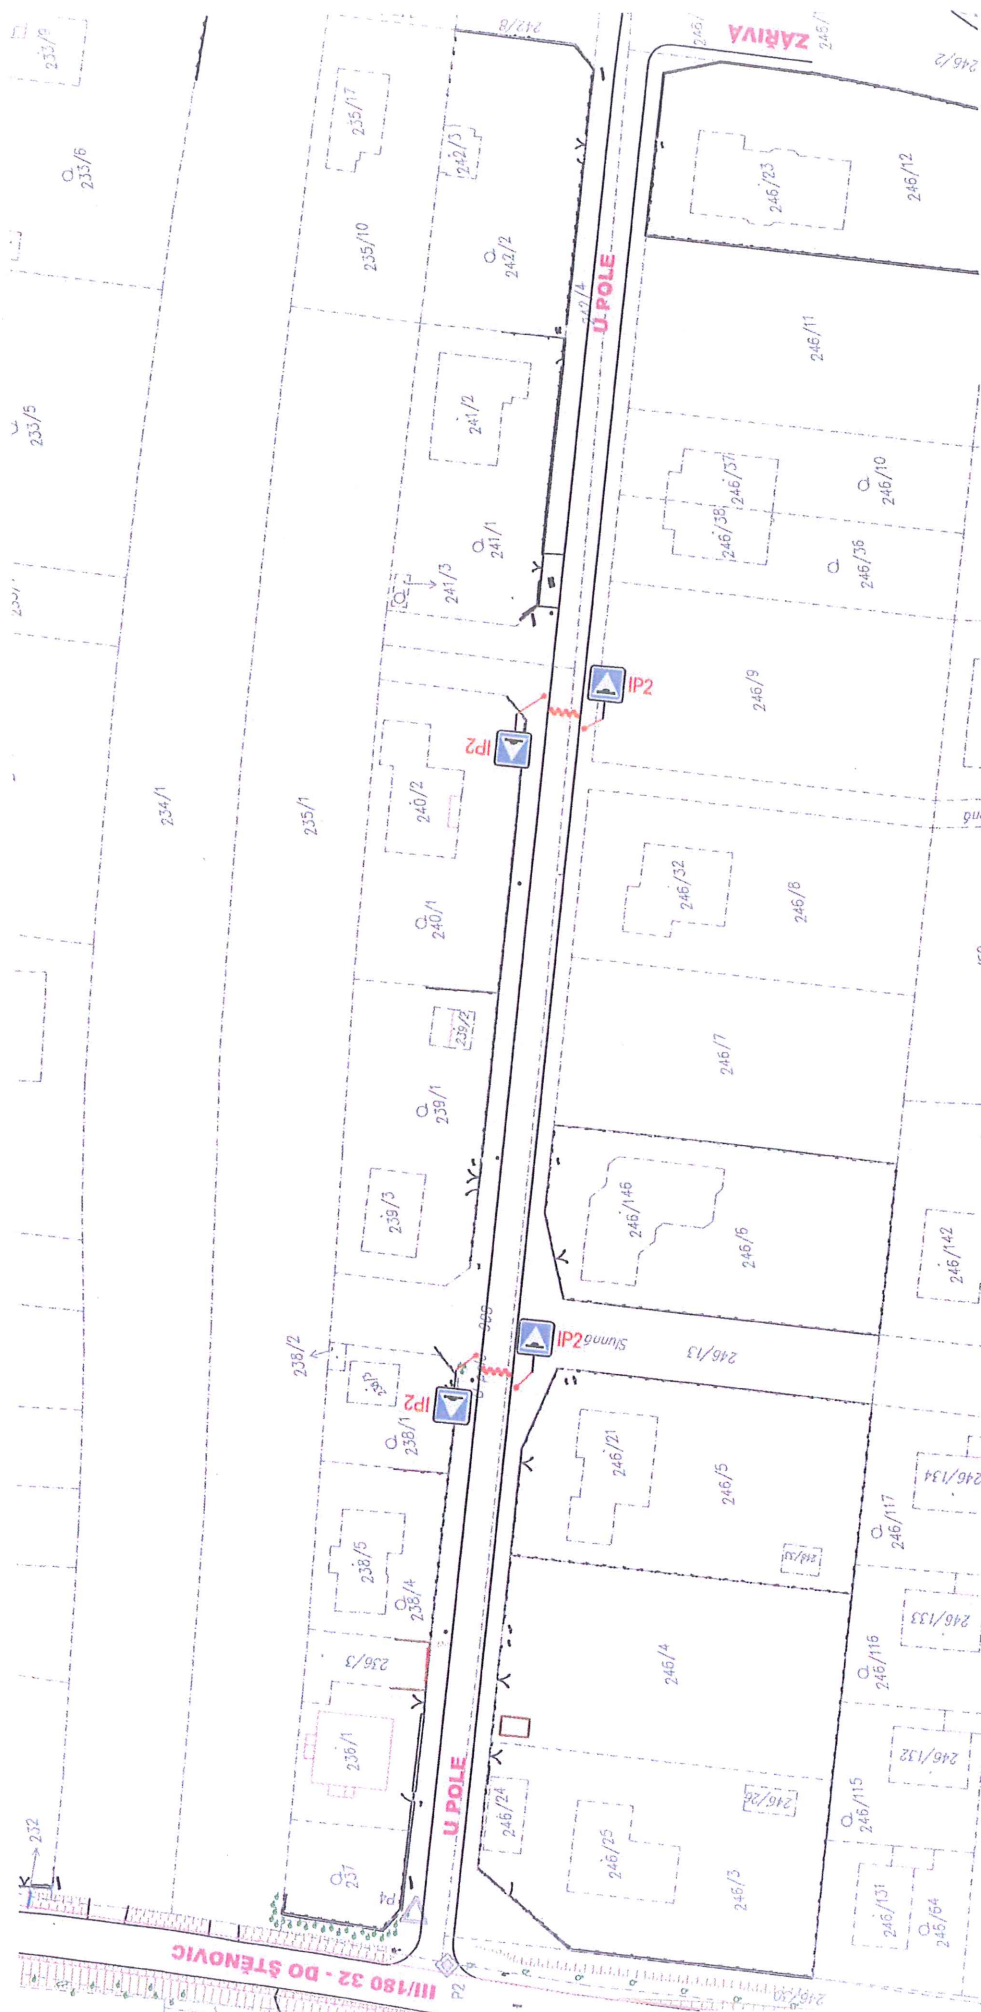Príloha č. 2




LEGENDA - DOPRAVNÍ ZNAČENÍ:



STÁVAJÍCÍ SVISLÉ DOPRAVNÍ ZNAČENÍ



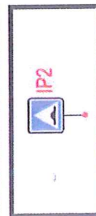NAVŘZENÁ POLOHA ZPOMALOVACÍCH POLŠTÁŘŮ



NAVŘZENÉ SVISLÉ DOPRAVNÍ ZNAČENÍ

PLZEŇ, RADOBÝČICE, ULICE U POLE
NÁVR UMÍSTĚNÍ ZPOMALOVACÍCH POLŠTÁŘŮ A DOPRAVNÍHO ZNAČENÍ
SITUACE 1:1000
Datum: 05/2017

