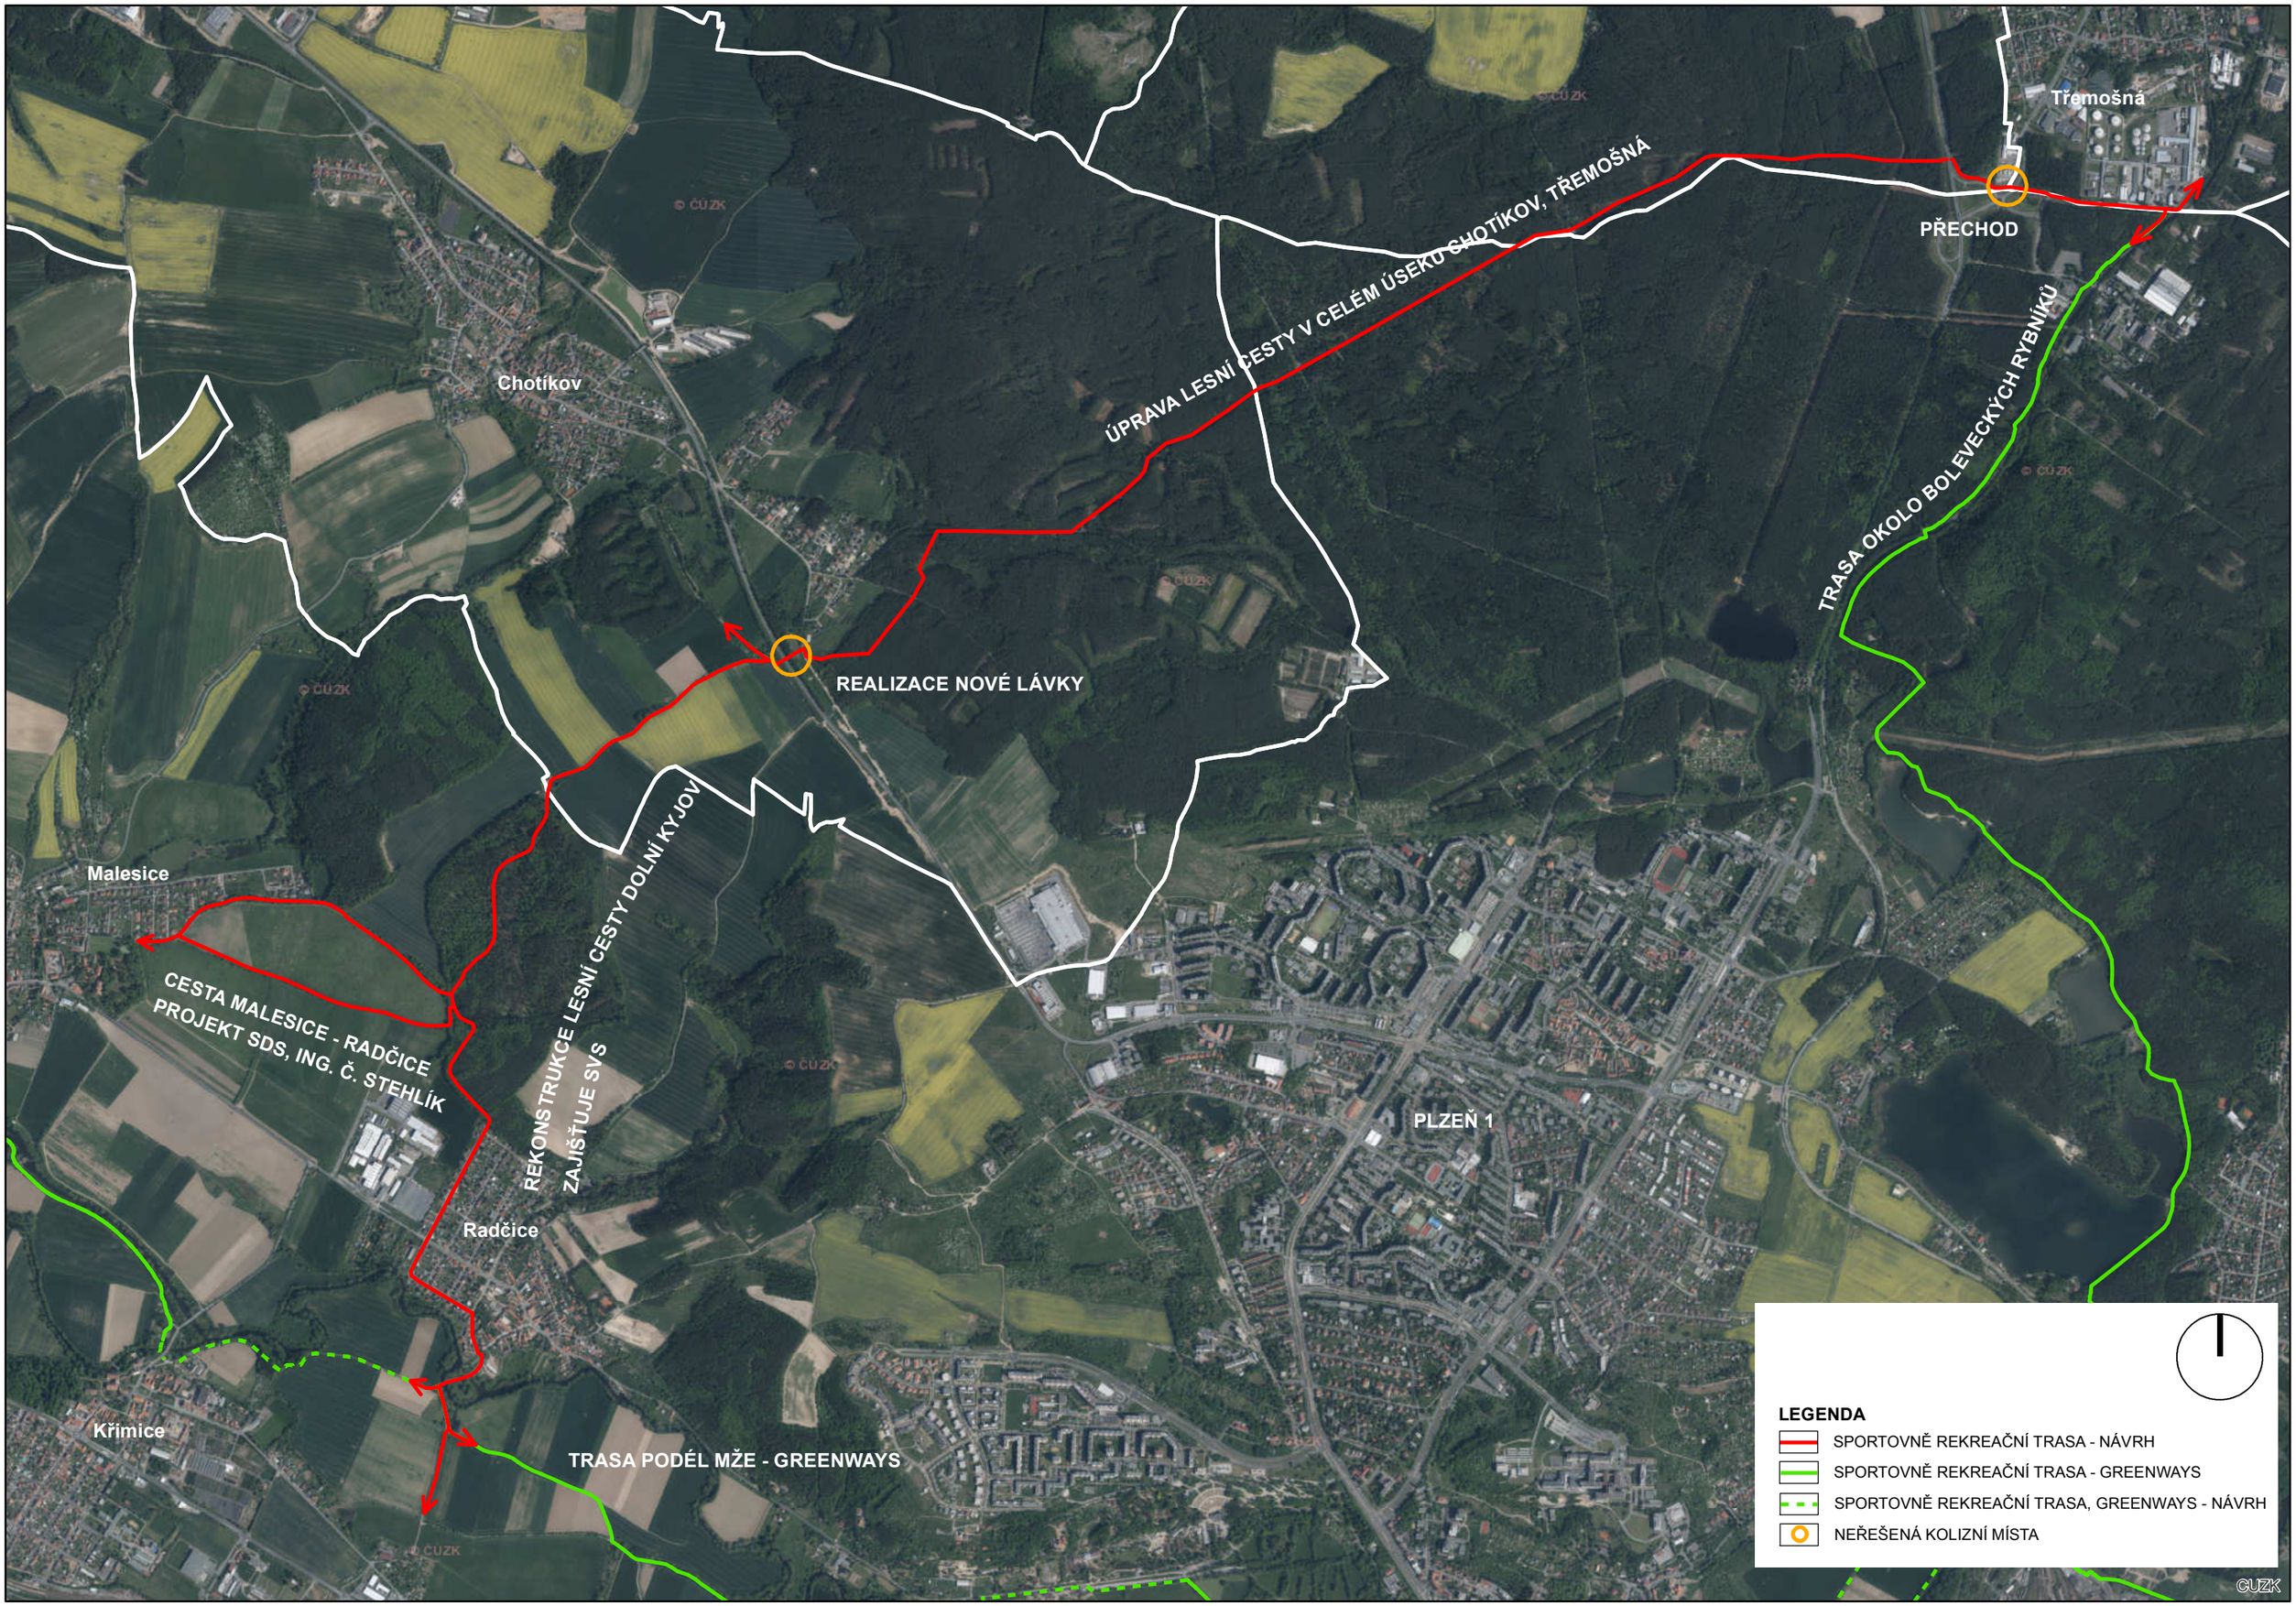

Třemošná
PŘECHOD
ÚPRAVA LESNÍ CESTY V CELÉM ÚSEKU CHOTÍKOV, TŘEMOŠNÁ
TRASA OKOLO BOLEVECKÝCH RYBNÍKŮ
Chotíkov
REALIZACE NOVÉ LÁVKY
Malesice
REKONSTRUKCE LESNÍ CESTY DOLNÍ KYJOV
ZAJIŠŤUJE SVS
CESTA MALESICE - RADČICE
PROJEKT SDS, ING. Č. STEHLÍK
PLZEŇ 1
Radčice
Křimice
TRASA PODÉL MŽE - GREENWAYS
LEGENDA
SPORTOVNĚ REKREAČNÍ TRASA - NÁVRH
SPORTOVNĚ REKREAČNÍ TRASA - GREENWAYS
SPORTOVNĚ REKREAČNÍ TRASA, GREENWAYS - NÁVRH
NEŘEŠENÁ KOLIZNÍ MÍSTA
© ČÚZK
ČUZK