
SITUACE M 1:1000

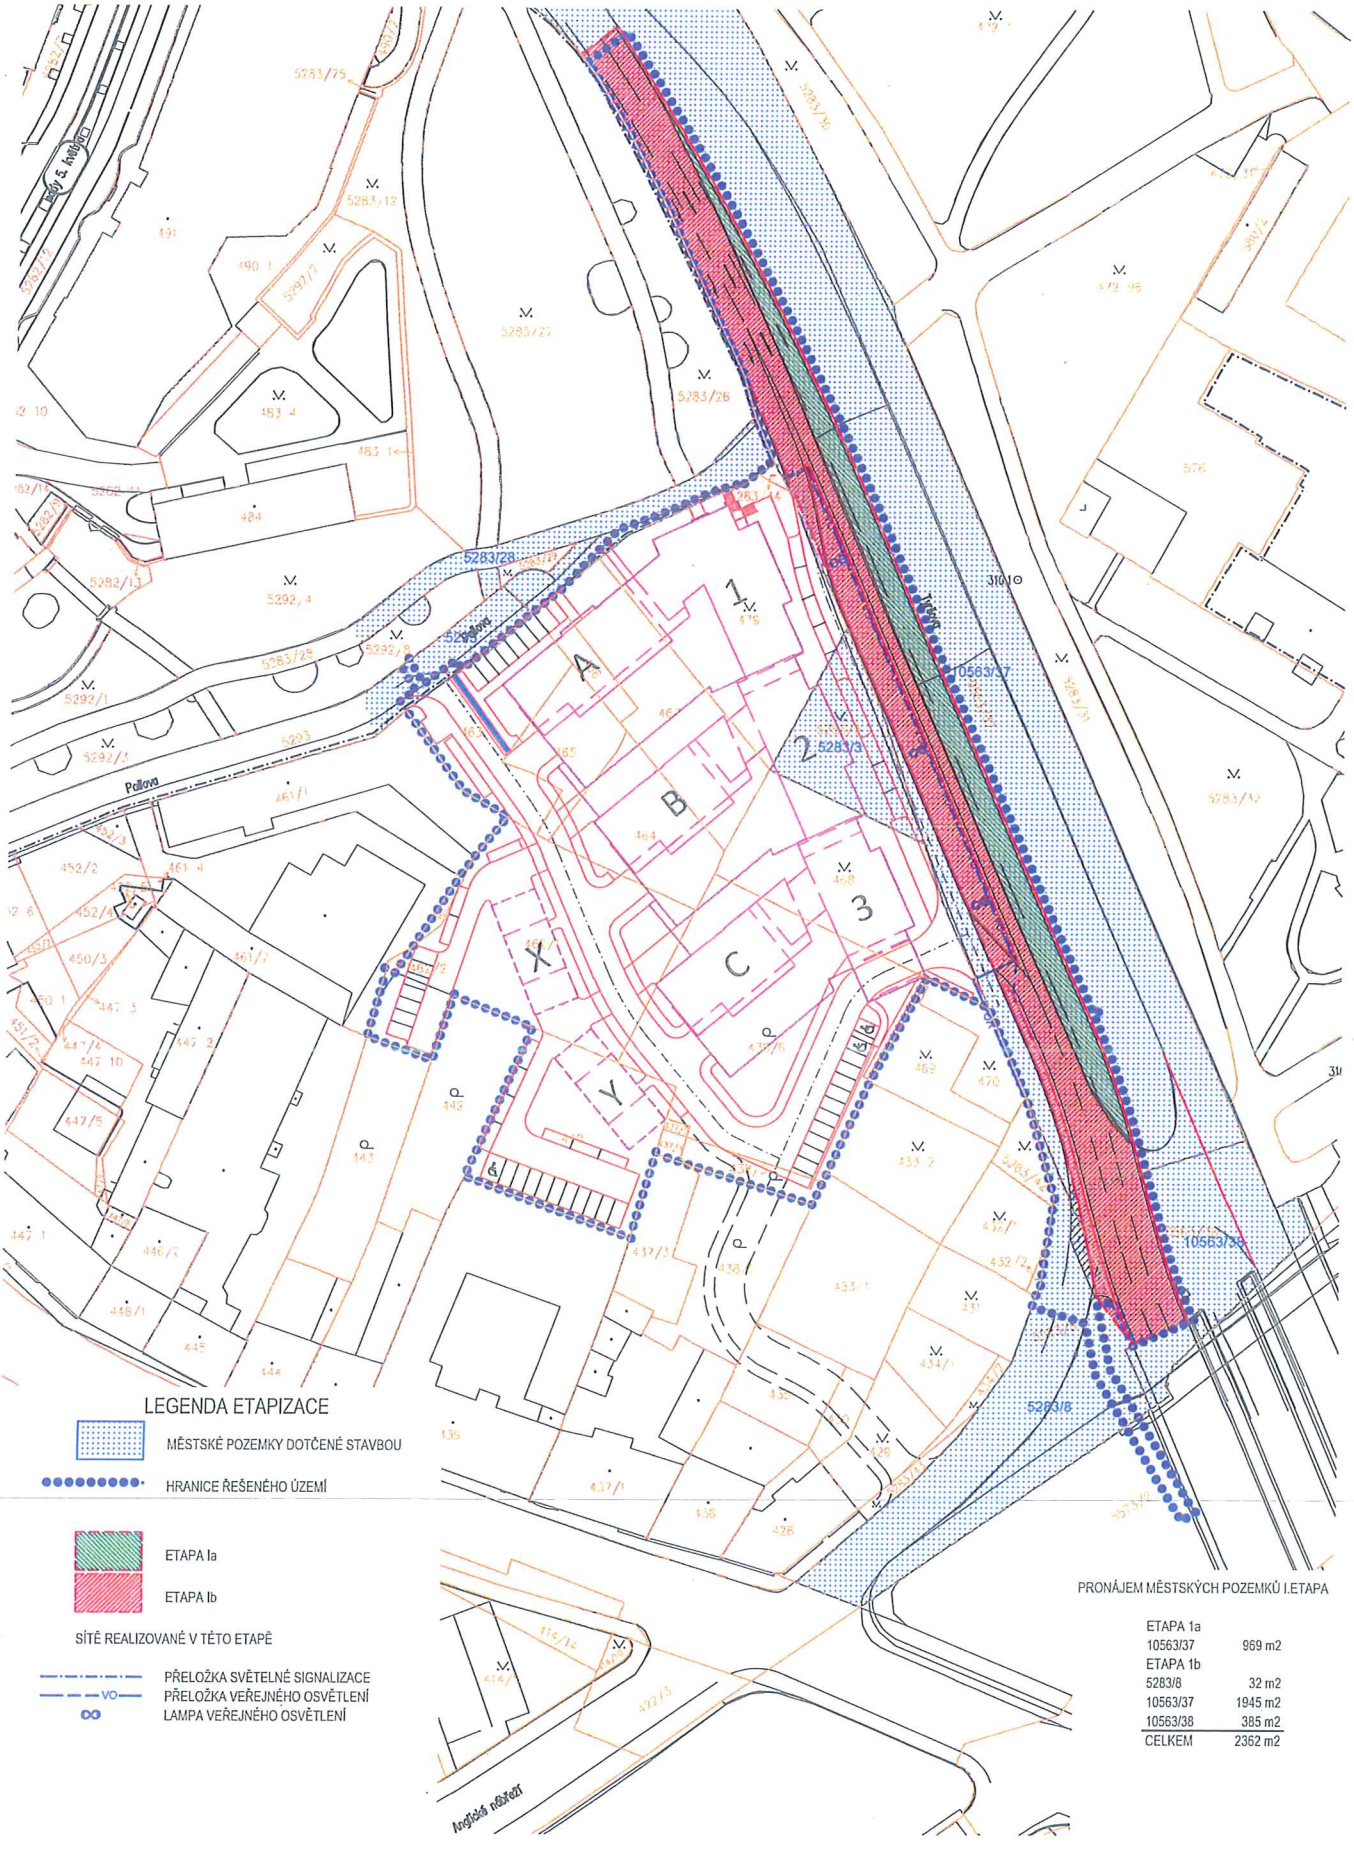

LEGENDA ETAPIZACE

- MĚSTSKÉ POZEMKY DOTČENÉ STAVBOU
- HRANICE ŘEŠENÉHO ÚZEMÍ
- ETAPA Ia
- ETAPA Ib

SÍTĚ REALIZOVANÉ V TÉTO ETAPĚ

- PŘELOŽKA SVĚTELNÉ SIGNALIZACE
- VO — PŘELOŽKA VEŘEJNÉHO OSVĚTLENÍ
- LAMPA VEŘEJNÉHO OSVĚTLENÍ

PRONÁJEM MĚSTSKÝCH POZEMKŮ I.ETAPA


ETAPA 1a	
10563/37	969 m2
ETAPA 1b	
5283/8	32 m2
10563/37	1945 m2
10563/38	385 m2
CELKEM	2362 m2

POLYFUNKČNÍ DOMY "U MLÝNSKÉ STROUHY"

ETAPIZACE VÝSTAVBY - I. ETAPA

Investor: RETES spol.s r.o., Praha Zpracovatel: AVE architekt, a.s. , Plzeň

SITUACE M 1:1000

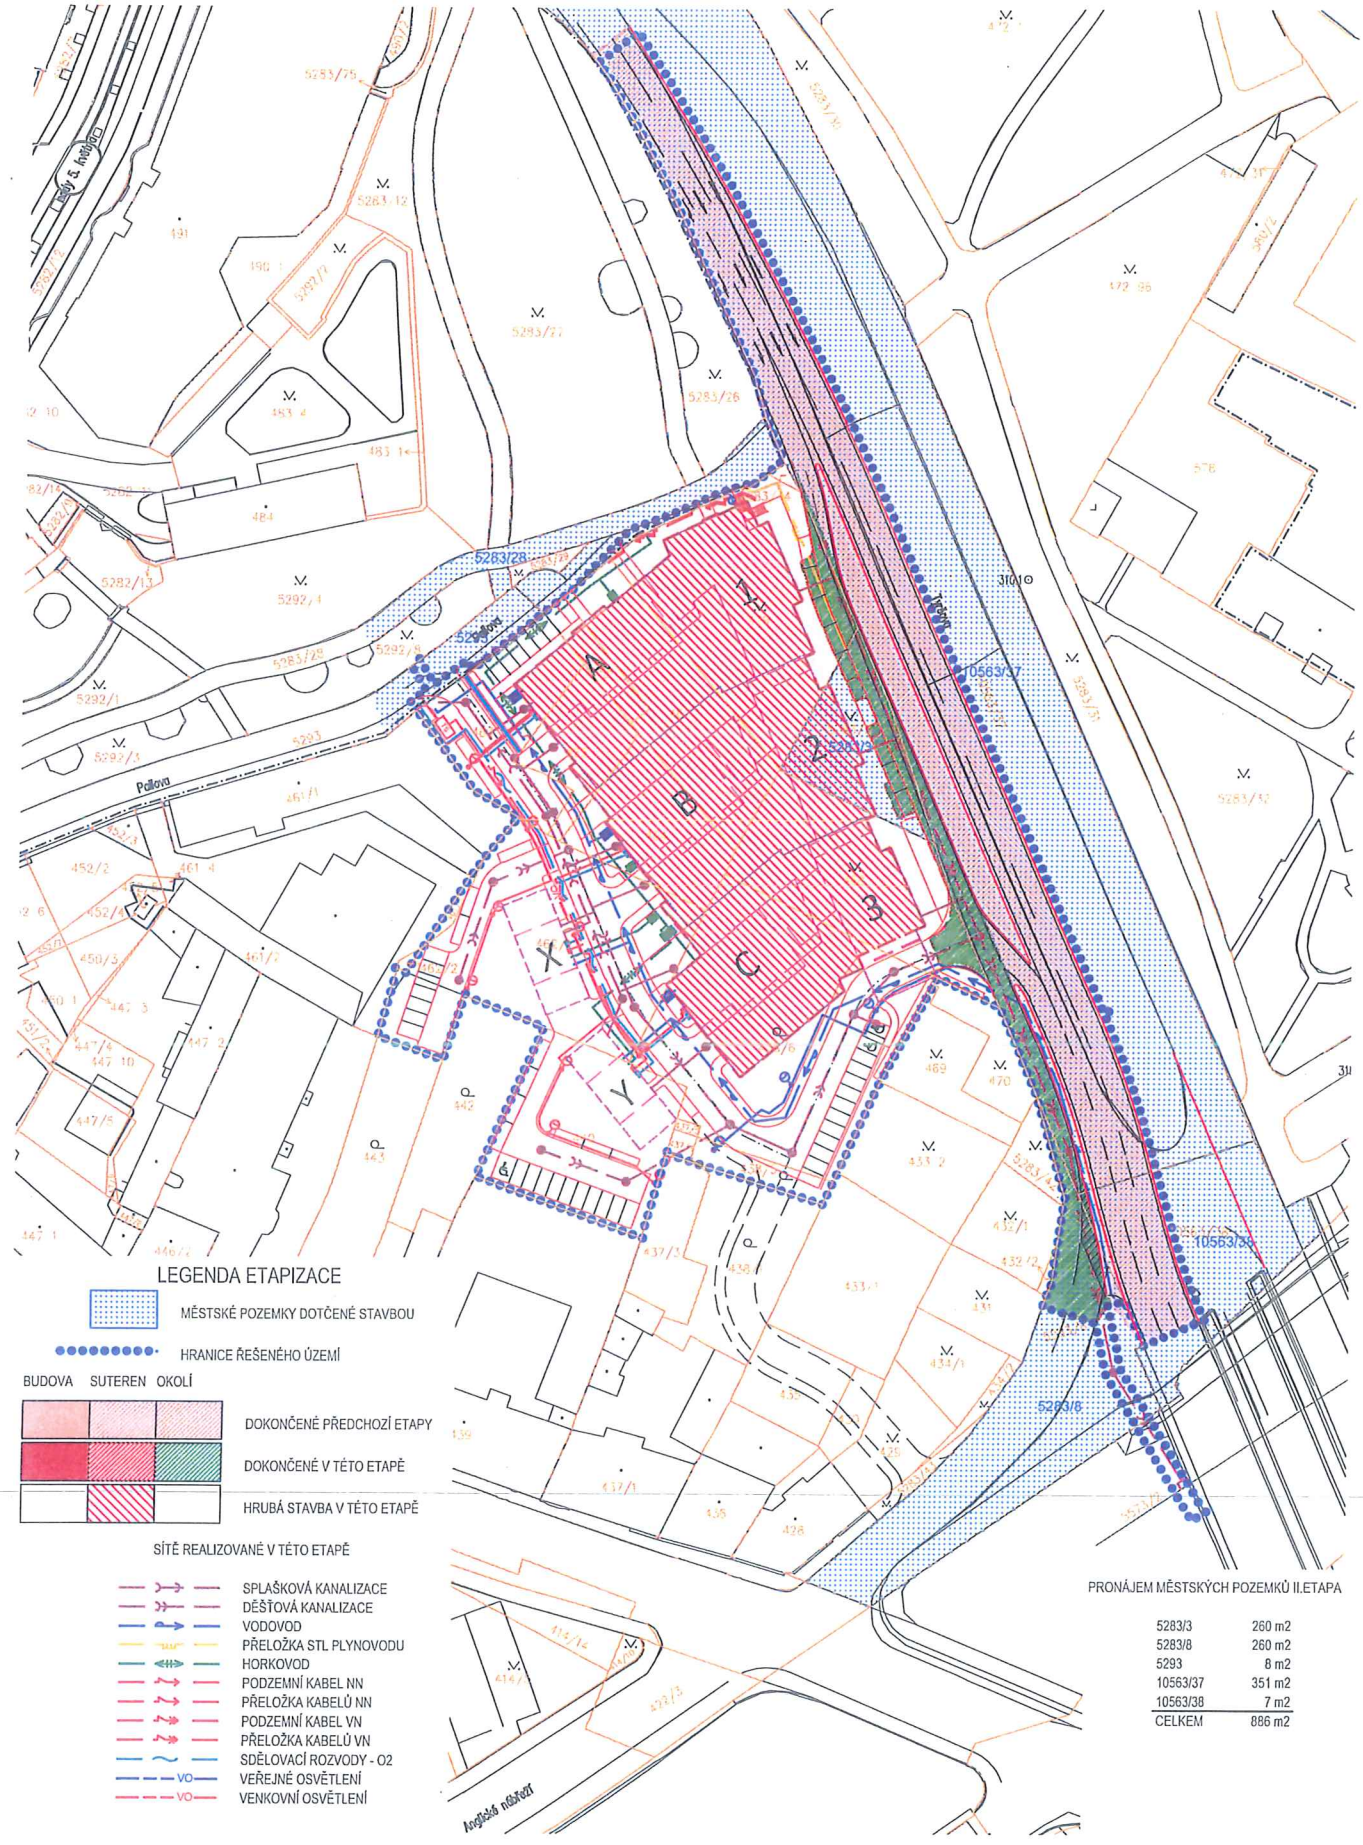

LEGENDA ETAPIZACE

MĚSTSKÉ POZEMKY DOTČENÉ STAVBOU

HRANICE ŘEŠENÉHO ÚZEMÍ

BUDOVA SUTEREN OKOLÍ

DOKONČENÉ PŘEDCHOZÍ ETAPY

DOKONČENÉ V TÉTO ETAPĚ

HRUBÁ STAVBA V TÉTO ETAPĚ

SÍTĚ REALIZOVANÉ V TÉTO ETAPĚ

- SPLAŠKOVÁ KANALIZACE
- DEŠŤOVÁ KANALIZACE
- VODOVOD
- PŘELOŽKA STL PLYNOVODU
- HORKOVOD
- PODZEMNÍ KABEL NN
- PŘELOŽKA KABELŮ NN
- PODZEMNÍ KABEL VN
- PŘELOŽKA KABELŮ VN
- SDĚLOVACÍ ROZVODY - O2
- VEŘEJNÉ OSVĚTLENÍ
- VENKOVNÍ OSVĚTLENÍ

PRONÁJEM MĚSTSKÝCH POZEMKŮ II.ETAPA


5283/3	260 m2
5283/8	260 m2
5293	8 m2
10563/37	351 m2
10563/38	7 m2
CELKEM	886 m2

POLYFUNKČNÍ DOMY "U MLÝNSKÉ STROUHY"

ETAPIZACE VÝSTAVBY - II. ETAPA

Investor: RETES spol.s r.o., Praha Zpracovatel: AVE architekt, a.s. , Plzeň

SITUACE M 1:1000

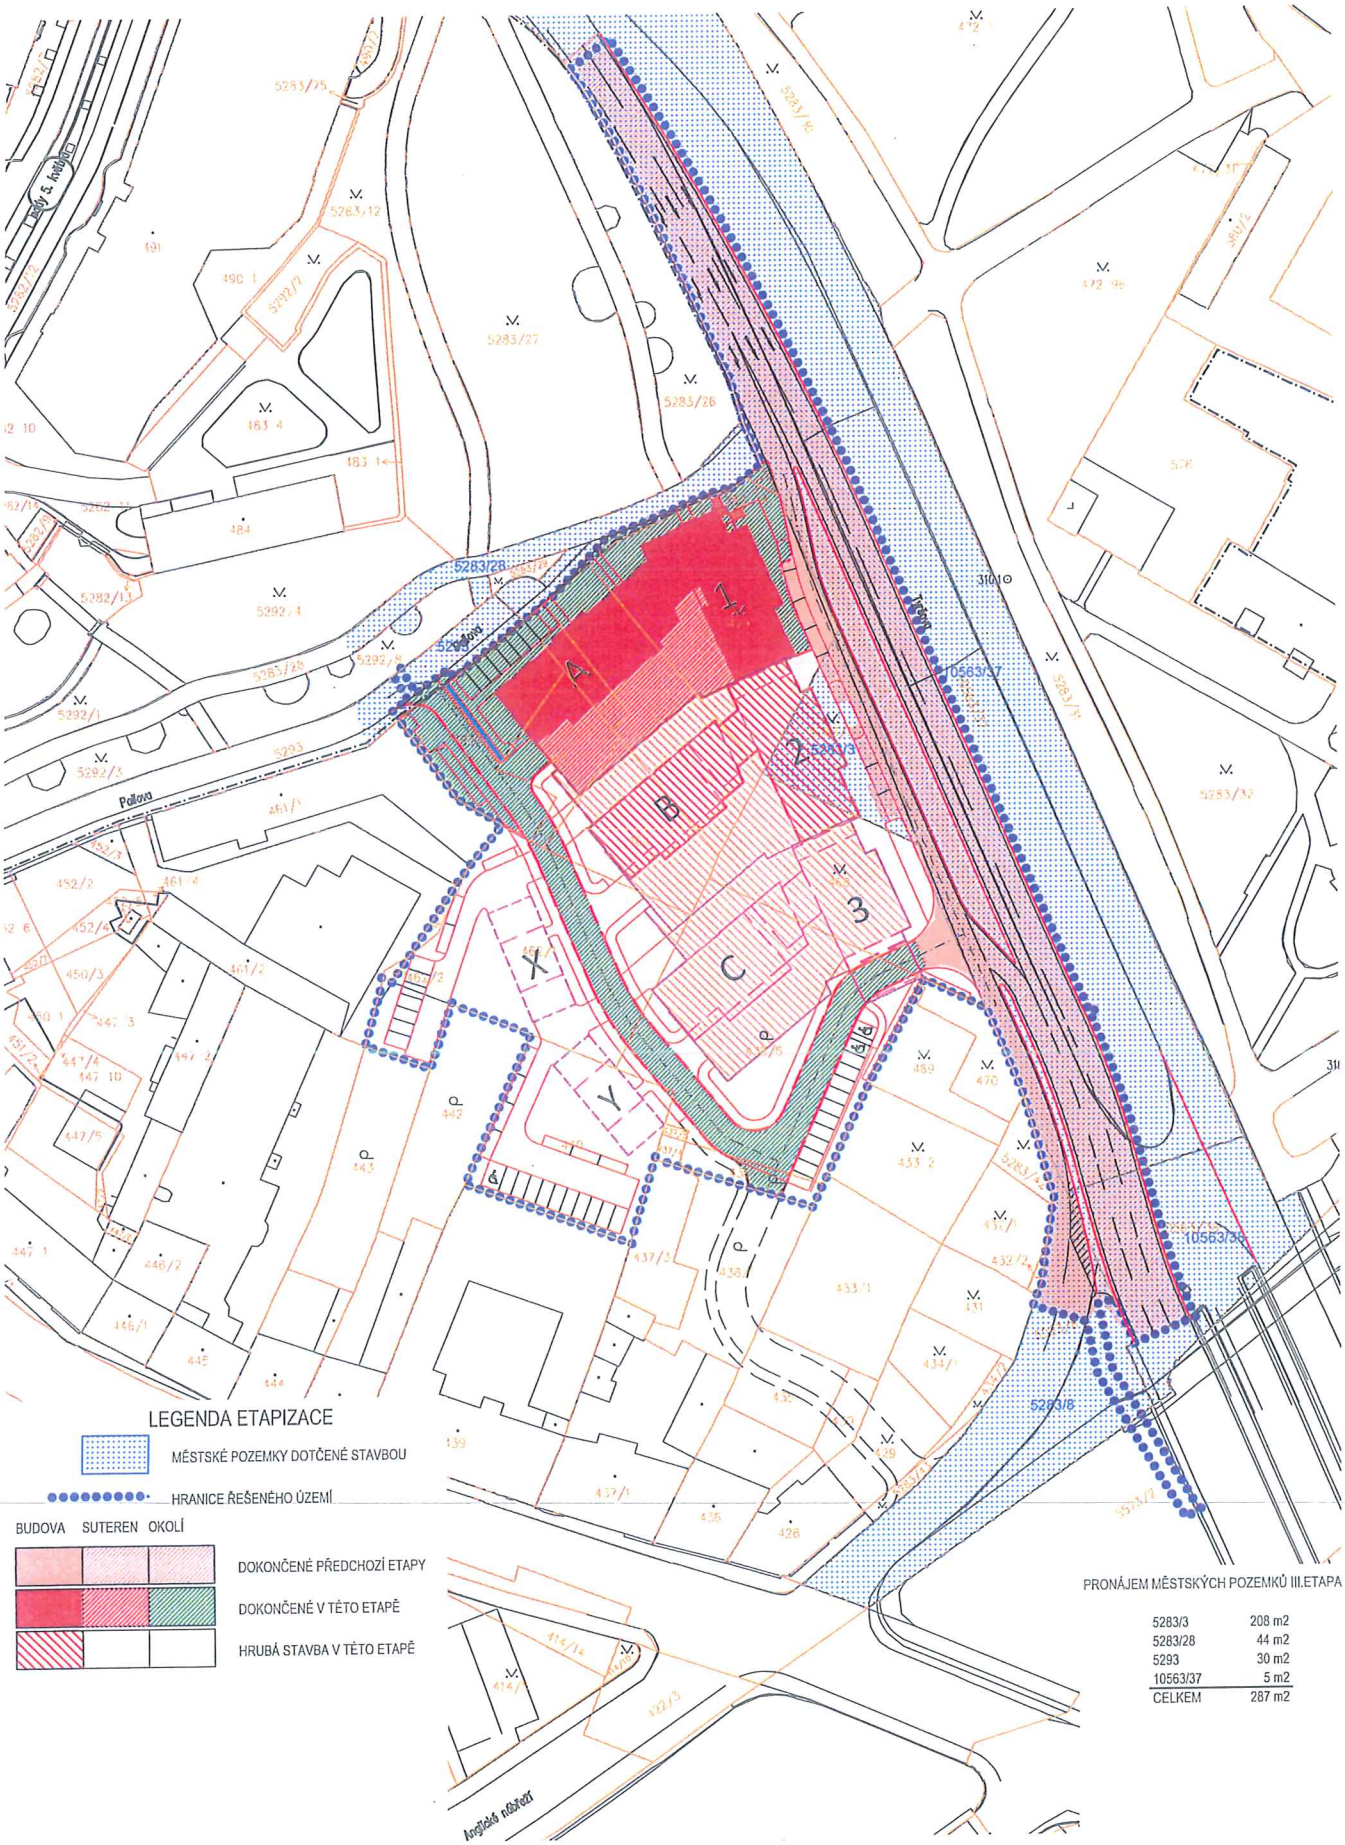


POLYFUNKČNÍ DOMY "U MLÝNSKÉ STROUHY"

ETAPIZACE VÝSTAVBY - III. ETAPA

Investor: RETES spol.s r.o., Praha Zpracovatel: AVE architekt, a.s. , Plzeň

SITUACE M 1:1000

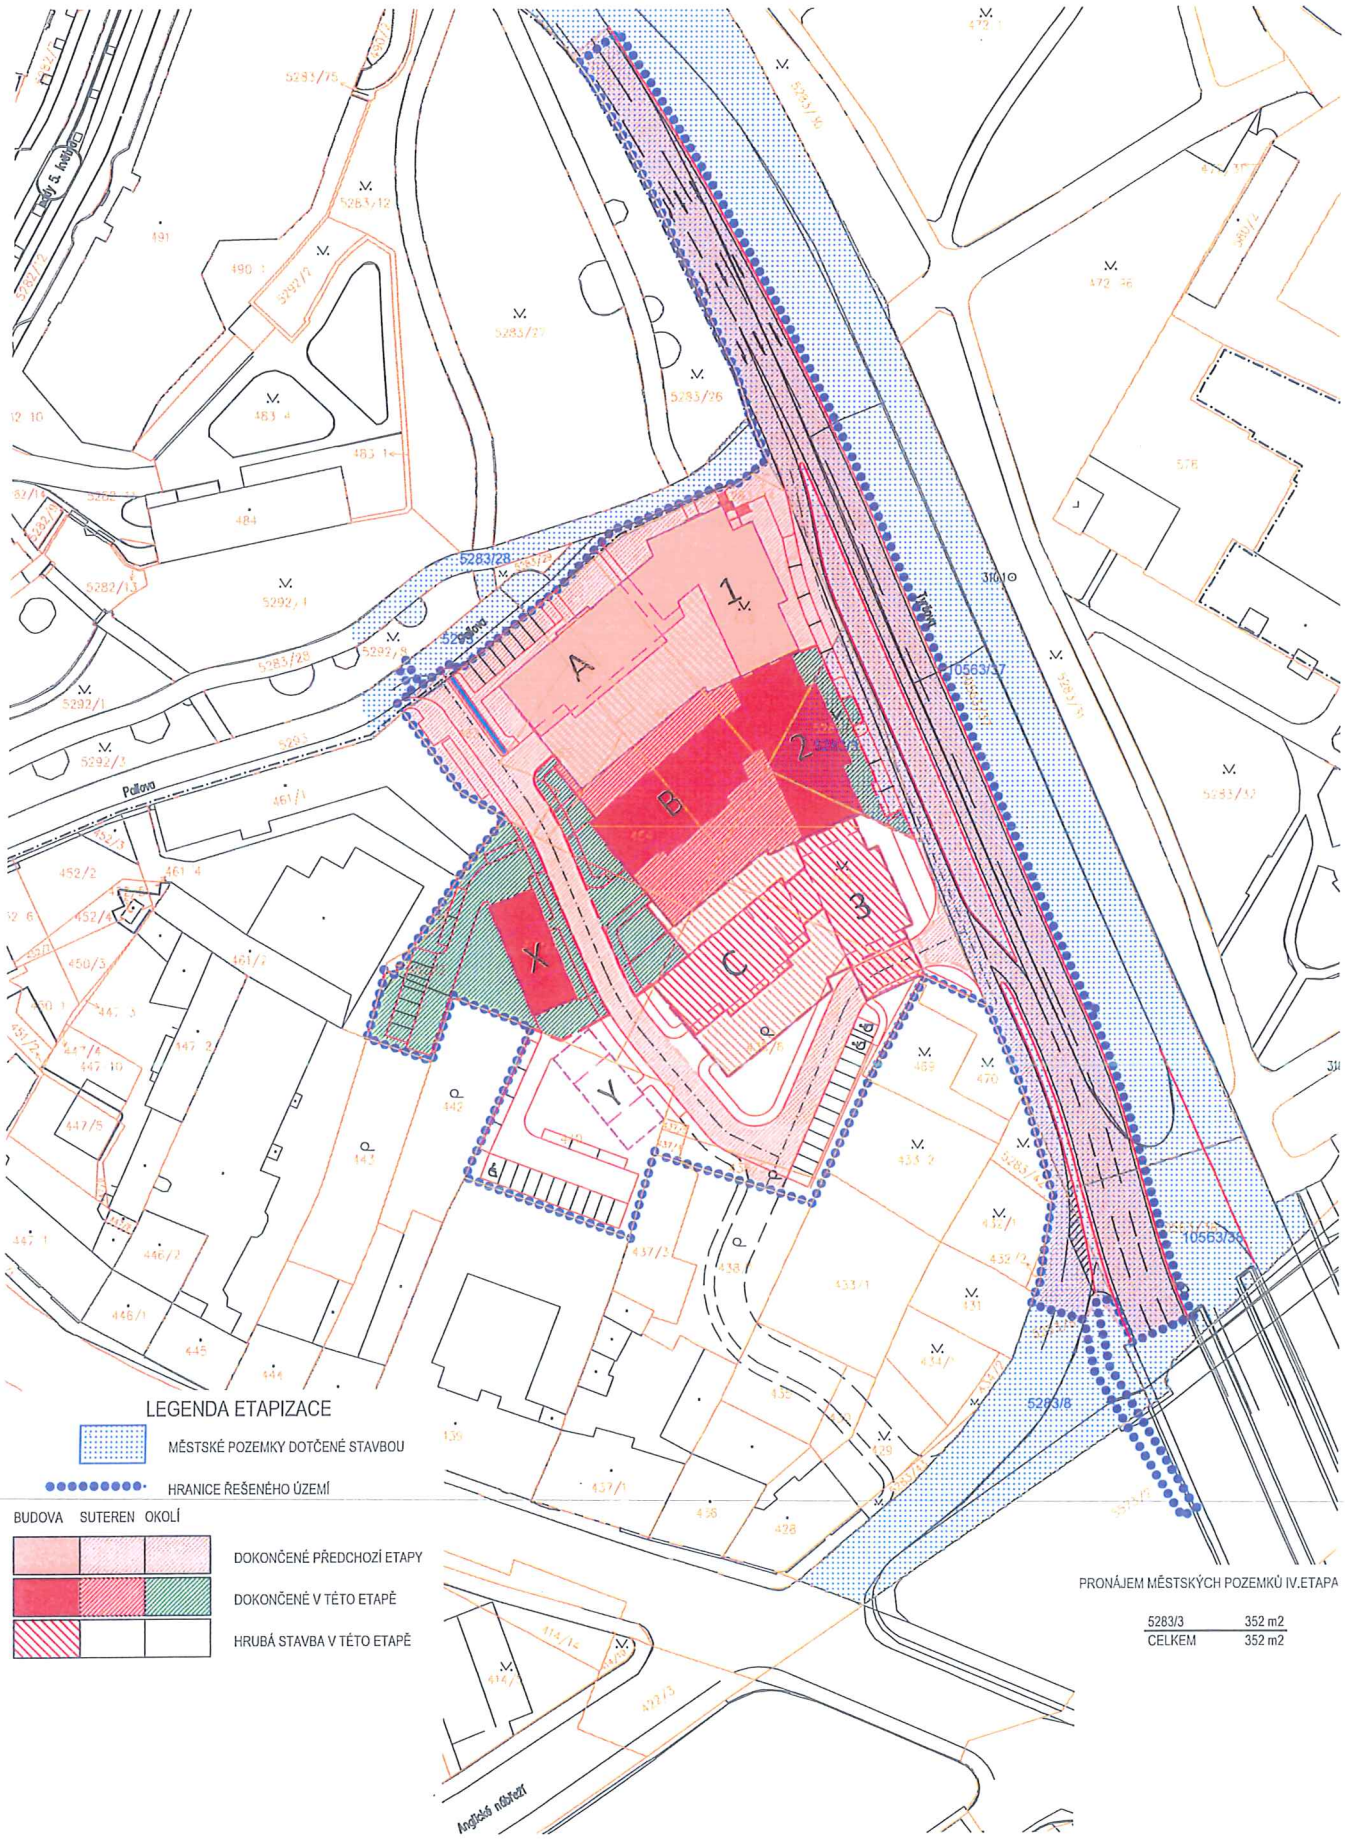

LEGENDA ETAPIZACE

MĚSTSKÉ POZEMKY DOTČENÉ STAVBOU

HRANICE ŘEŠENÉHO ÚZEMÍ

BUDOVA	SUTEREN	OKOLÍ	
			DOKONČENÉ PŘEDCHOZÍ ETAPY
			DOKONČENÉ V TÉTO ETAPĚ
			HRUBÁ STAVBA V TÉTO ETAPĚ

PRONÁJEM MĚSTSKÝCH POZEMKŮ IV.ETAPA


5283/3	352 m2
CELKEM	352 m2

POLYFUNKČNÍ DOMY "U MLÝNSKÉ STROUHY"

ETAPIZACE VÝSTAVBY - IV. ETAPA

Investor: RETES spol.s r.o., Praha Zpracovatel: AVE architekt, a.s. , Plzeň

SITUACE M 1:1000

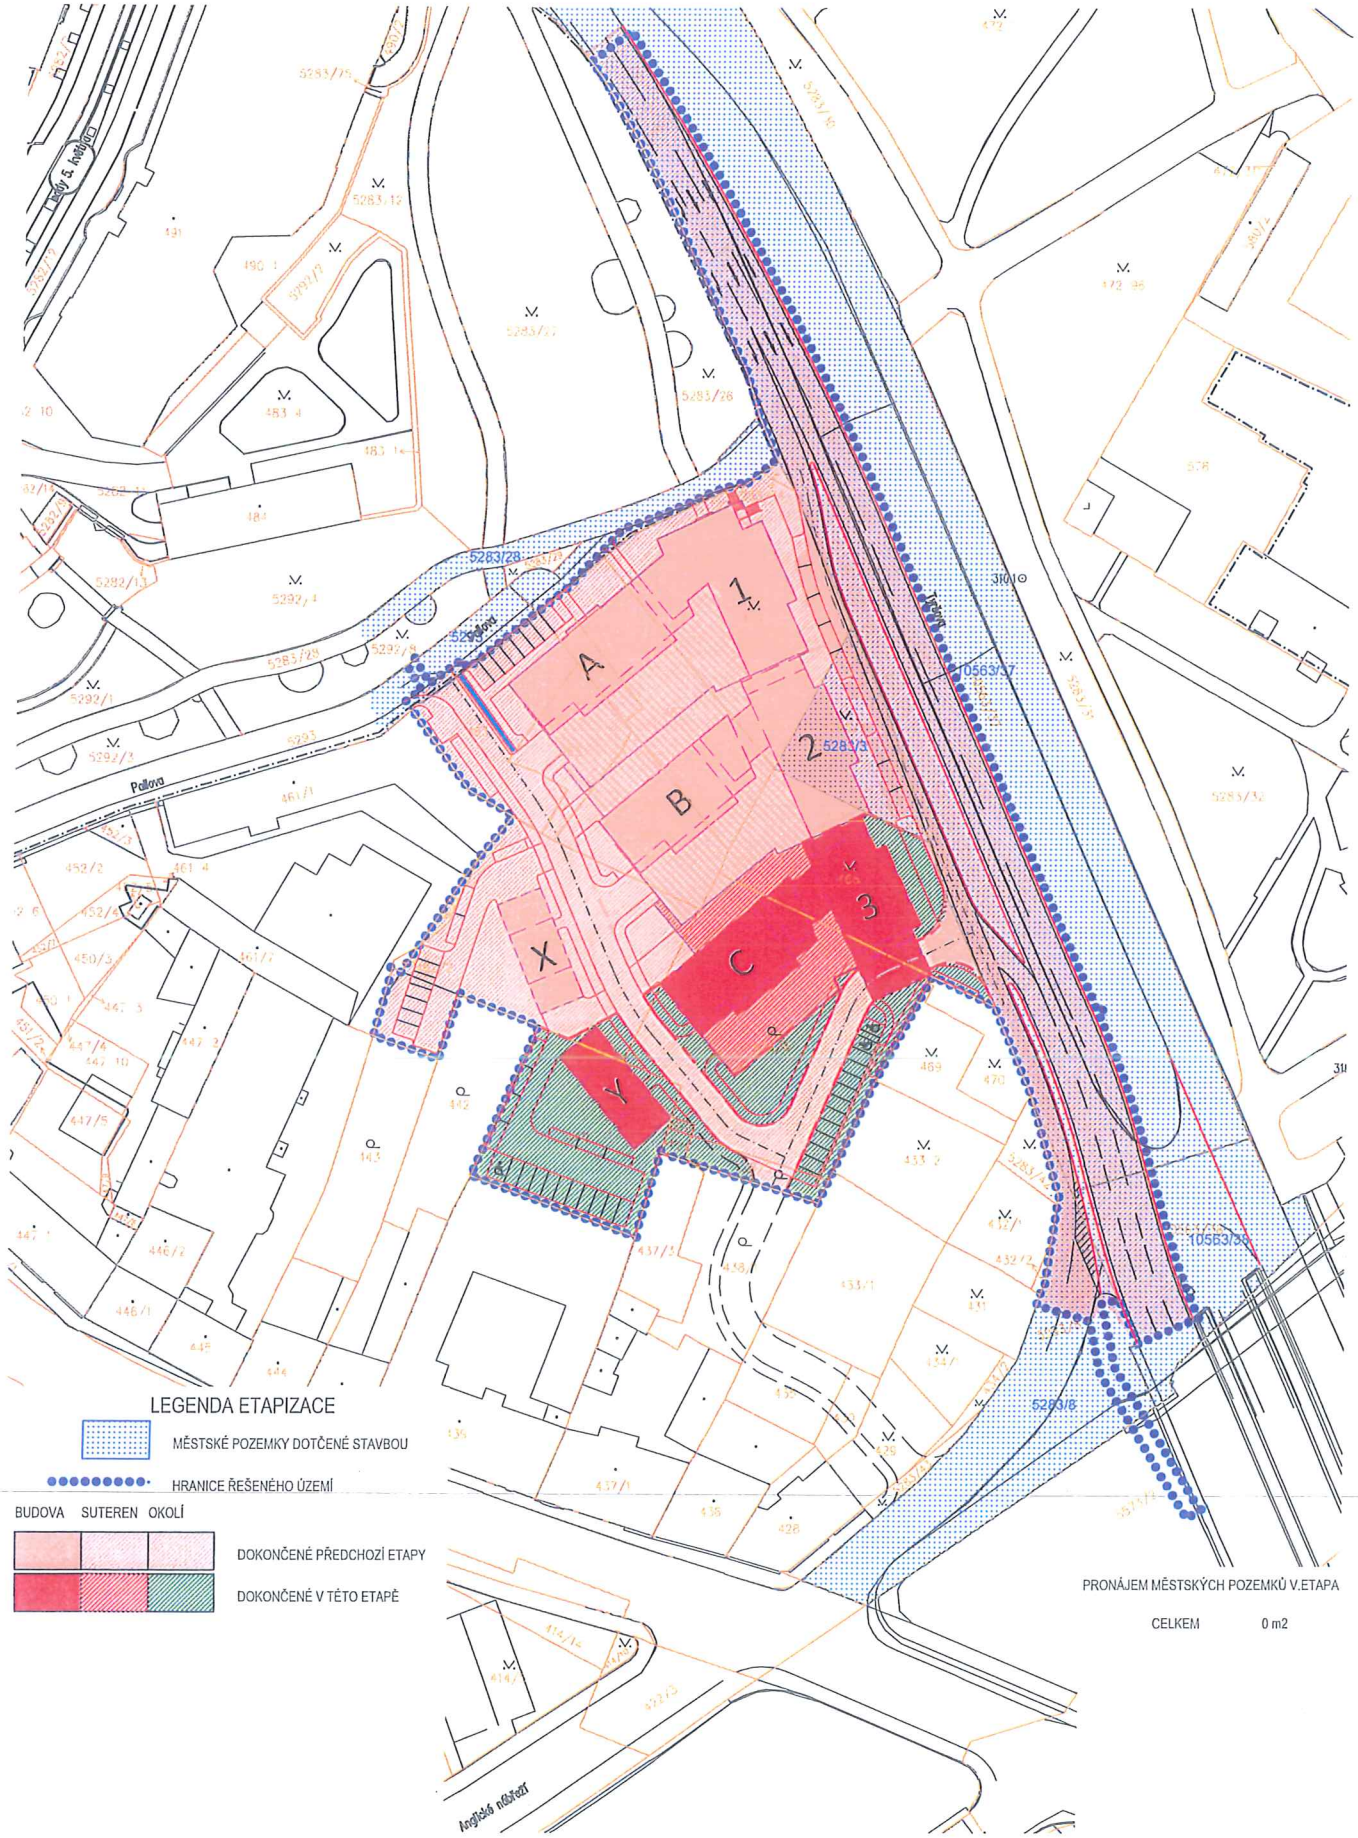

POLYFUNKČNÍ DOMY "U MLÝNSKÉ STROUHY"

ETAPIZACE VÝSTAVBY - V. ETAPA

Investor: RETES spol.s r.o., Praha Zpracovatel: AVE architekt, a.s. , Plzeň