

*25.3.11
A/10*

Statutární město Plzeň
Magistrát města Plzně
Odbor příjmů z pohledávek a prodeje
Škroupova 5
306 32 Plzeň

VÁŠ DOPIS ZNAČKY / ZE DNE

NAŠE ZNAČKA

VYŘIZUJE / LINKA

MÍSTO ODESLÁNÍ / DNE

8.0/015/N/Sch

Schrimpf/371103262

Plzeň/26.10.2015

Žádost o prodej pozemku a projednání umístění trafostanice

ČEZ Distribuce, a.s. připravuje výstavbu nové distribuční trafostanice v ul. V Hliníku, viz situace v příloze. Stávající stožárová trafostanice SJZ PM_0654, s názvem „Plzeň- Zemědělské stavby“ umístěná na pozemku parc. č. 1931/1, k.ú. Černice, která zásobuje momentálně přilehlé území, má již nedostatečnou kapacitu. Pro uspokojení požadavků na připojení nových odběrů a navýšení rezervovaného příkonu u stávajících odběrů je potřeba nahradit stávající trafostanici novou trafostanicí v majetku ČEZ Distribuce a.s.

Žádáme vás o projednání prodeje části pozemku parcelní číslo 1931/1, k.ú. Černice v rozsahu cca 20m². Tento pozemek bude využit pro výstavbu blokové trafostanice, která bude z části zapuštěna do terénu. Přikládáme návrh umístění nové distribuční trafostanice. Přesné umístění trafostanice bude následně řešeno v projektové dokumentaci.

Dále sdělujeme, že není nutno zřizovat věcná břemena na přístup k nově budovanému zařízení distribuční soustavy, protože toto je vyřešeno zákonem č.458/2000 Sb v patném znění.

V případě dotazů nás prosím kontaktujte na tel.: 371103262 nebo e-mail: miroslav.schrimpf@cezdistribuce.cz

S pozdravem

Ing. Vladimír Kohout
Vedoucí oddělení Rozvoj - region

Vz. Sch

ČEZ Distribuce, a.s.
Děčín, Děčín IV-Pod. tel.
Teplická 874/8
PSČ 405 02
IČ: 247 29 035

příloha: situace umístění trafostanice 1:500 a 1:4 000
kopie: 1x vlastní

ČEZ Distribuce, a. s.

Teplická 874/8, 405 02 Děčín 4 | IČ: 247 29 035, DIČ: CZ247 29 035
tel. zákaznické služby: 840 840 840, tel poruchy: 840 850 860, fax 378 002 008
e-mail: cez@cez.cz, www.cez.cz | bank. spoj.: KB Praha 35-4544580267/0100
zapsán v obchodním rejstříku u rejstříkového soudu v Ústí nad Labem, oddíl B, vložka 2145
Zasílací adresa pro zákazníky: Guldenerova 2577/19, 303 03 Plzeň

příloha č. 2
odkup části pozemku
parc.č. 1931/1, k.ú. Černice

1462/6

1463/18


1467/41

1467/18

předpokládané umístění nové trafostanice
na pozemku parc.č. 1931/1, k.ú. Černice

1:500

příloha č. 1
odkup části pozemku
parc.č. 1931/1, k.ú. Černice

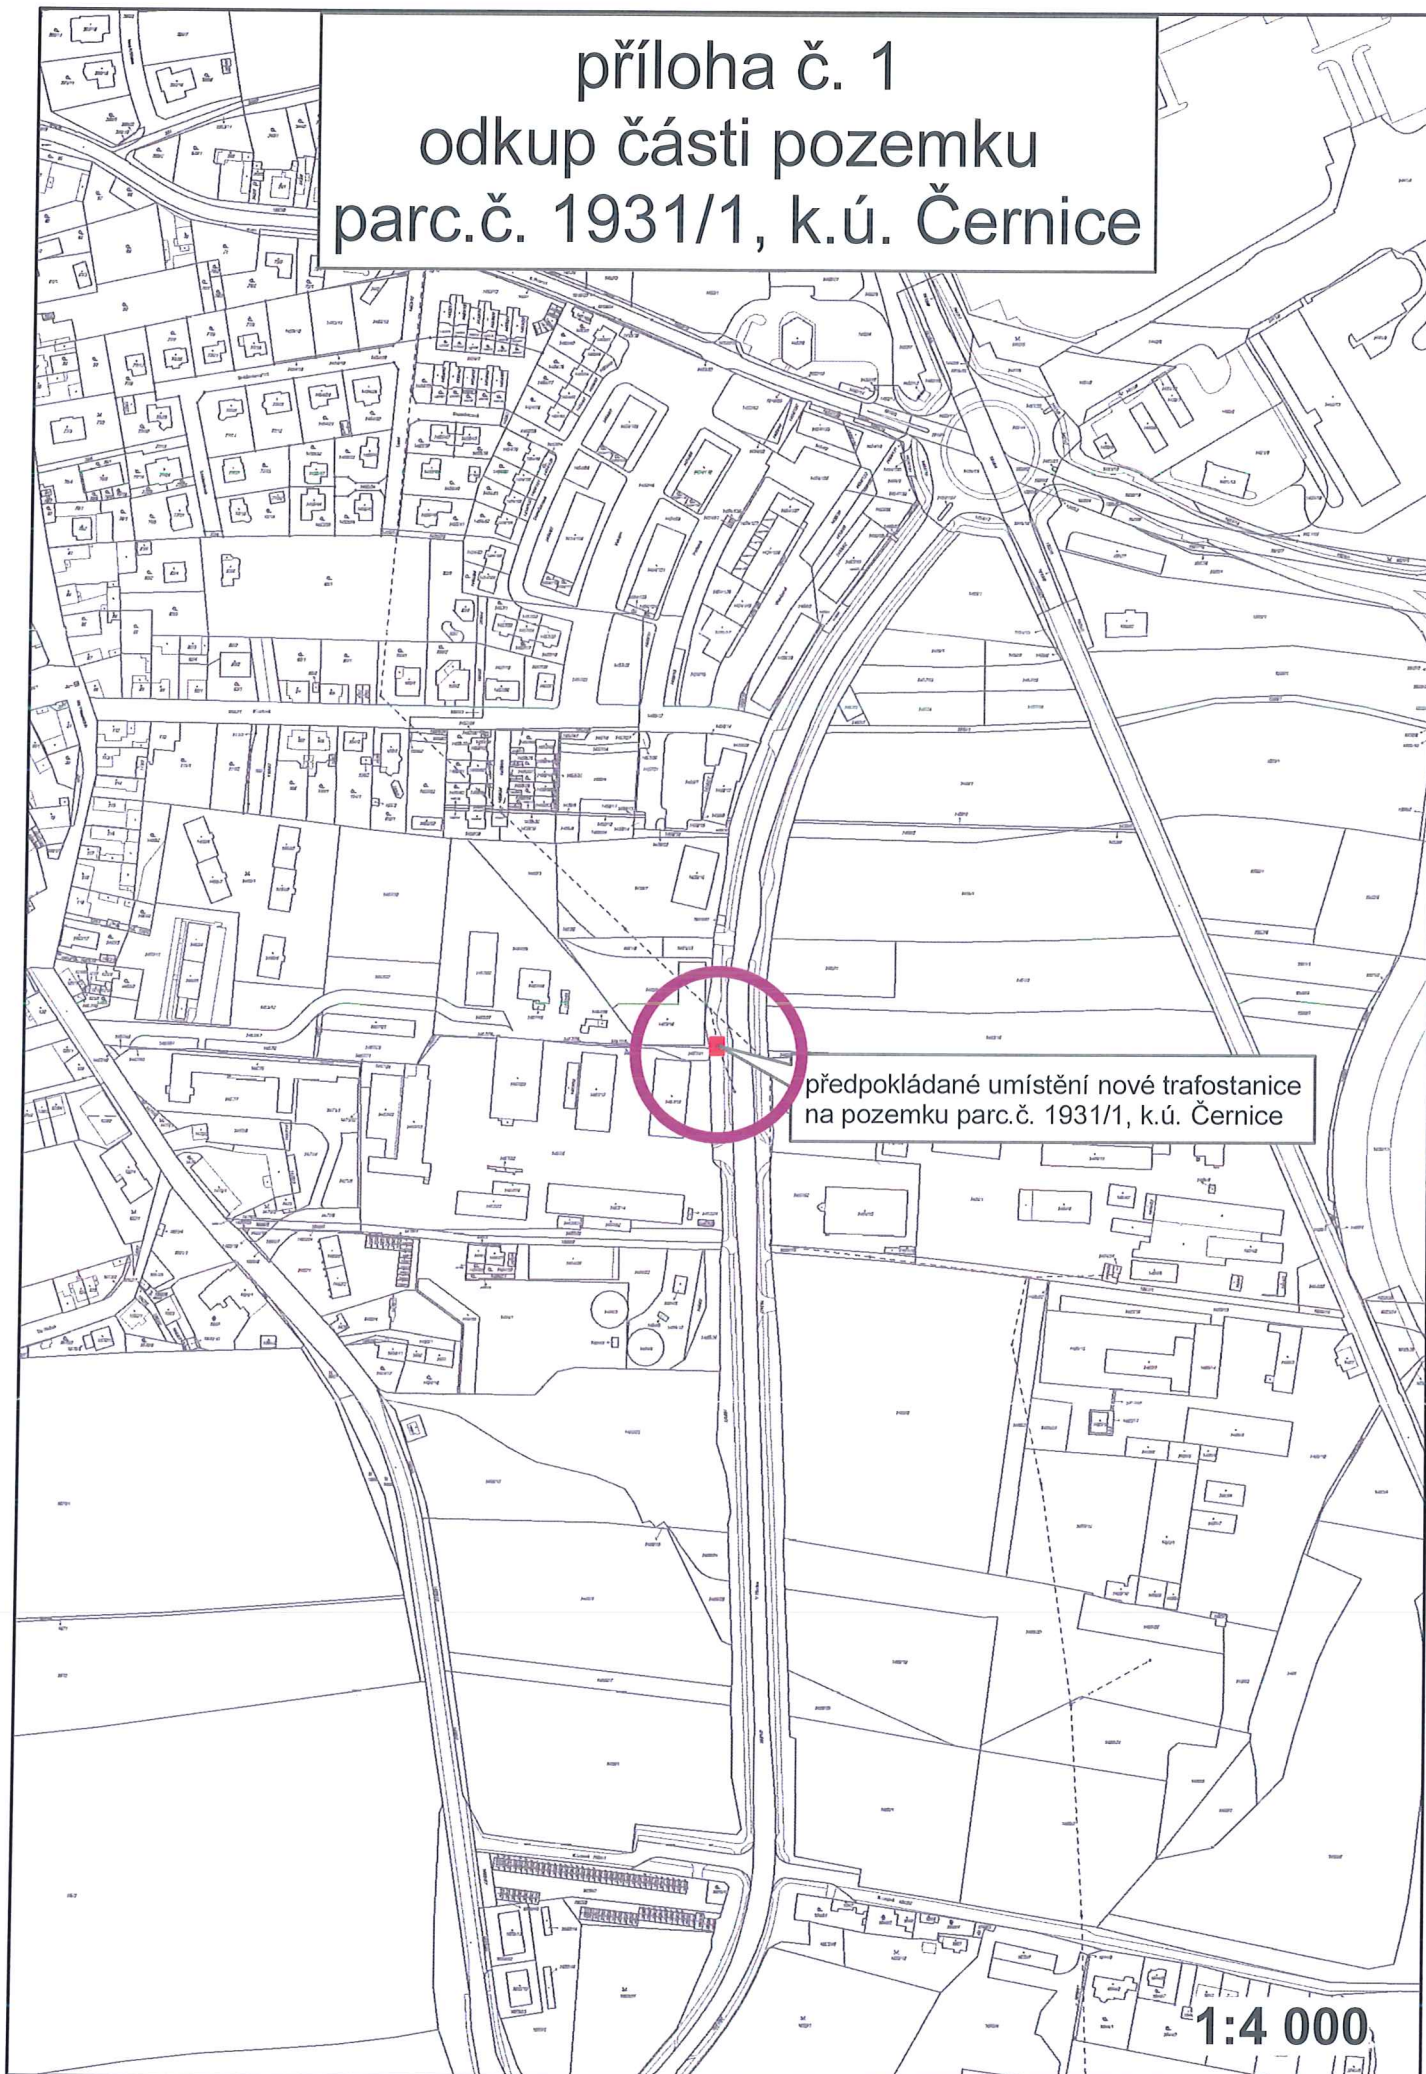

1:4 000