



statutární město Plzeň  
Technický úřad  
Odbor rozvoje a plánování

Škroupova 5  
306 32 Plzeň  
www.plzen.eu  
ID datové schránky: 6iybfxn

Město **Plzeň**

Spisová značka: SZ MMP/208749/16/Kölblová  
Číslo jednací: **MMP/208749/16**  
Vyřizuje: Ing. Milan Štván  
e-mail: stvanm@plzen.eu  
telefon: 378 034 084

PROP MMP  
Škroupova 5  
301 00 Plzeň

Plzeň 12. 10. 2016

Věc: **Stanovisko TÚ k nakládání s majetkem města Plzně**  
- Pozemek p.č.2416/2 v k.ú. Plzeň 4

Magistrát města Plzně		C. dop.
Odbor příjmů z poštovních a prodejů		
DOŠLO: 13 -10- 2016		Zprac. Koř.
C.č.: MMP/208749/16/04/01	Příloha	Ukl. zn. A110

Na základě Vašeho dopisu č.j. MMP/208749/16 ze dne 31. 8. 2016, který se týká žádosti o stanovisko k nakládání s pozemkem p.č. 2416/2 v k.ú. Plzeň 4, Vám zasíláme souhrnné stanovisko TÚ.

Nesouhlasíme s prodejem pozemku p.č. 2416/2 v k.ú. Plzeň 4.

Předmětný pozemek bude dotčen plánovanou stavbou VPS oz. S-7 – Průtah silnice I/20.

Na část pozemku p.č. 2416/2 v k.ú. Plzeň 4 má žadatel uzavřenou nájemní smlouvu č. 2015/002183/NS za účelem odstavování přepravních kontejnerů, skříní a nákladních přívěsů. I nadále doporučujeme řešit vztah k části předmětného pozemku nájemní smlouvou.

Upozorňujeme, že toto stanovisko je platné po dobu dvou let od data vydání.


Statutární město Plzeň  
Odbor rozvoje a plánování  
Magistrátu města Plzně

Mgr. Hynek Tomášek  
vedoucí ORP MMP

Rozdělovník: PROP MMP, SVSMP, sekretariát, vlastní

Seznam příloh: 0

Počet listů příloh: 0

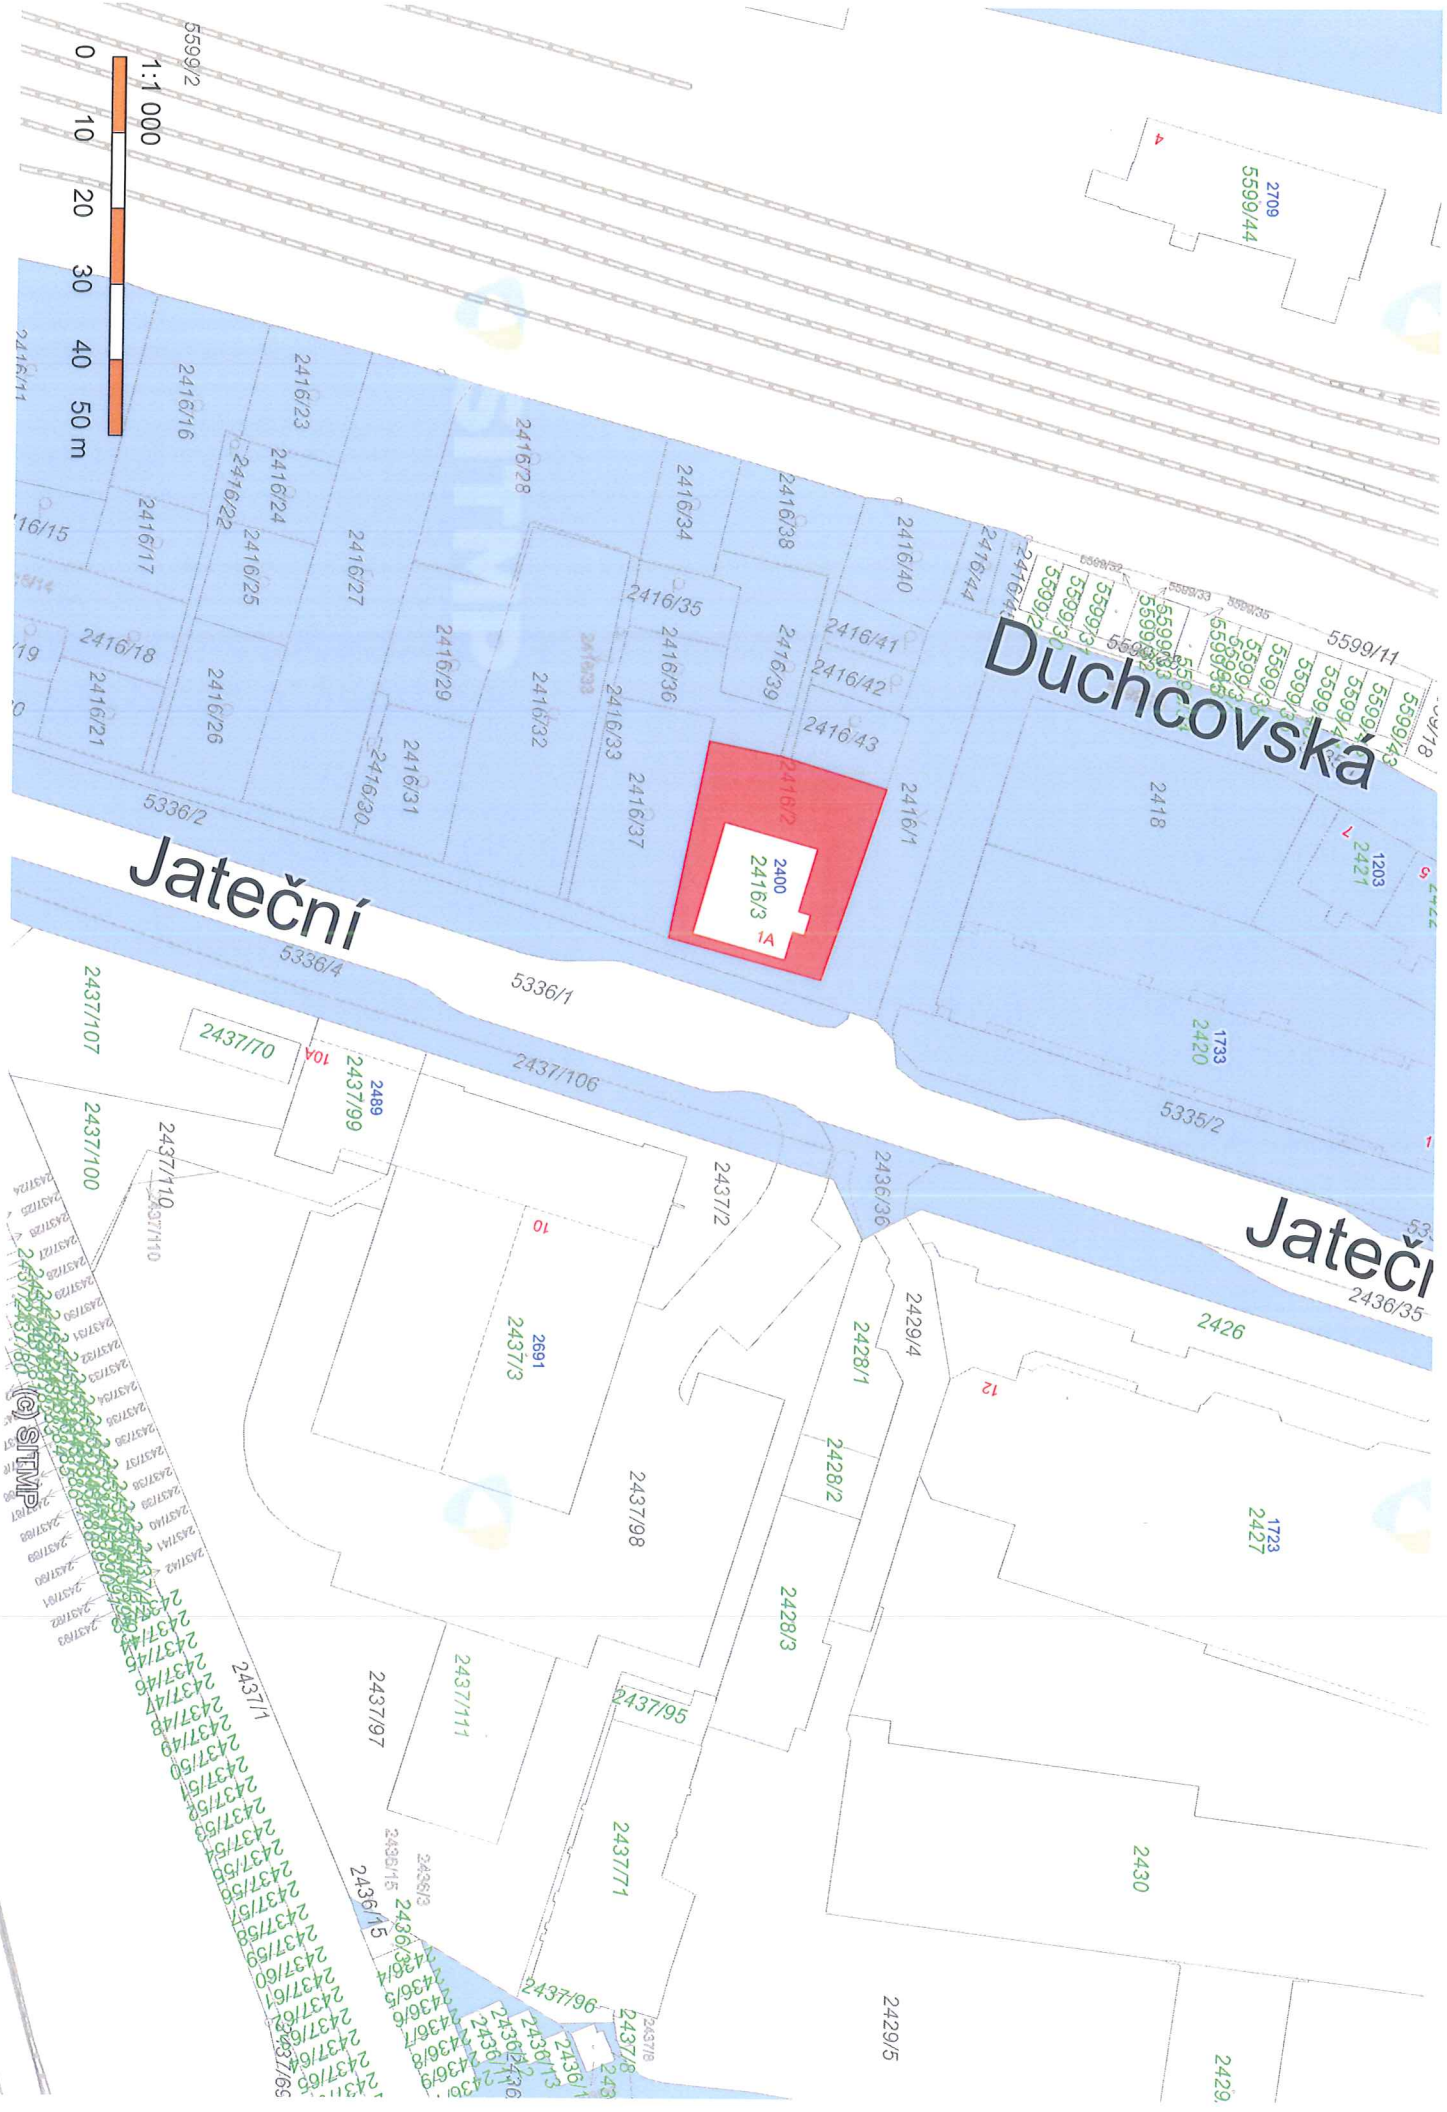

Duchcovská

Jateční

Jateční

0 10 20 30 40 50 m

1:1 000