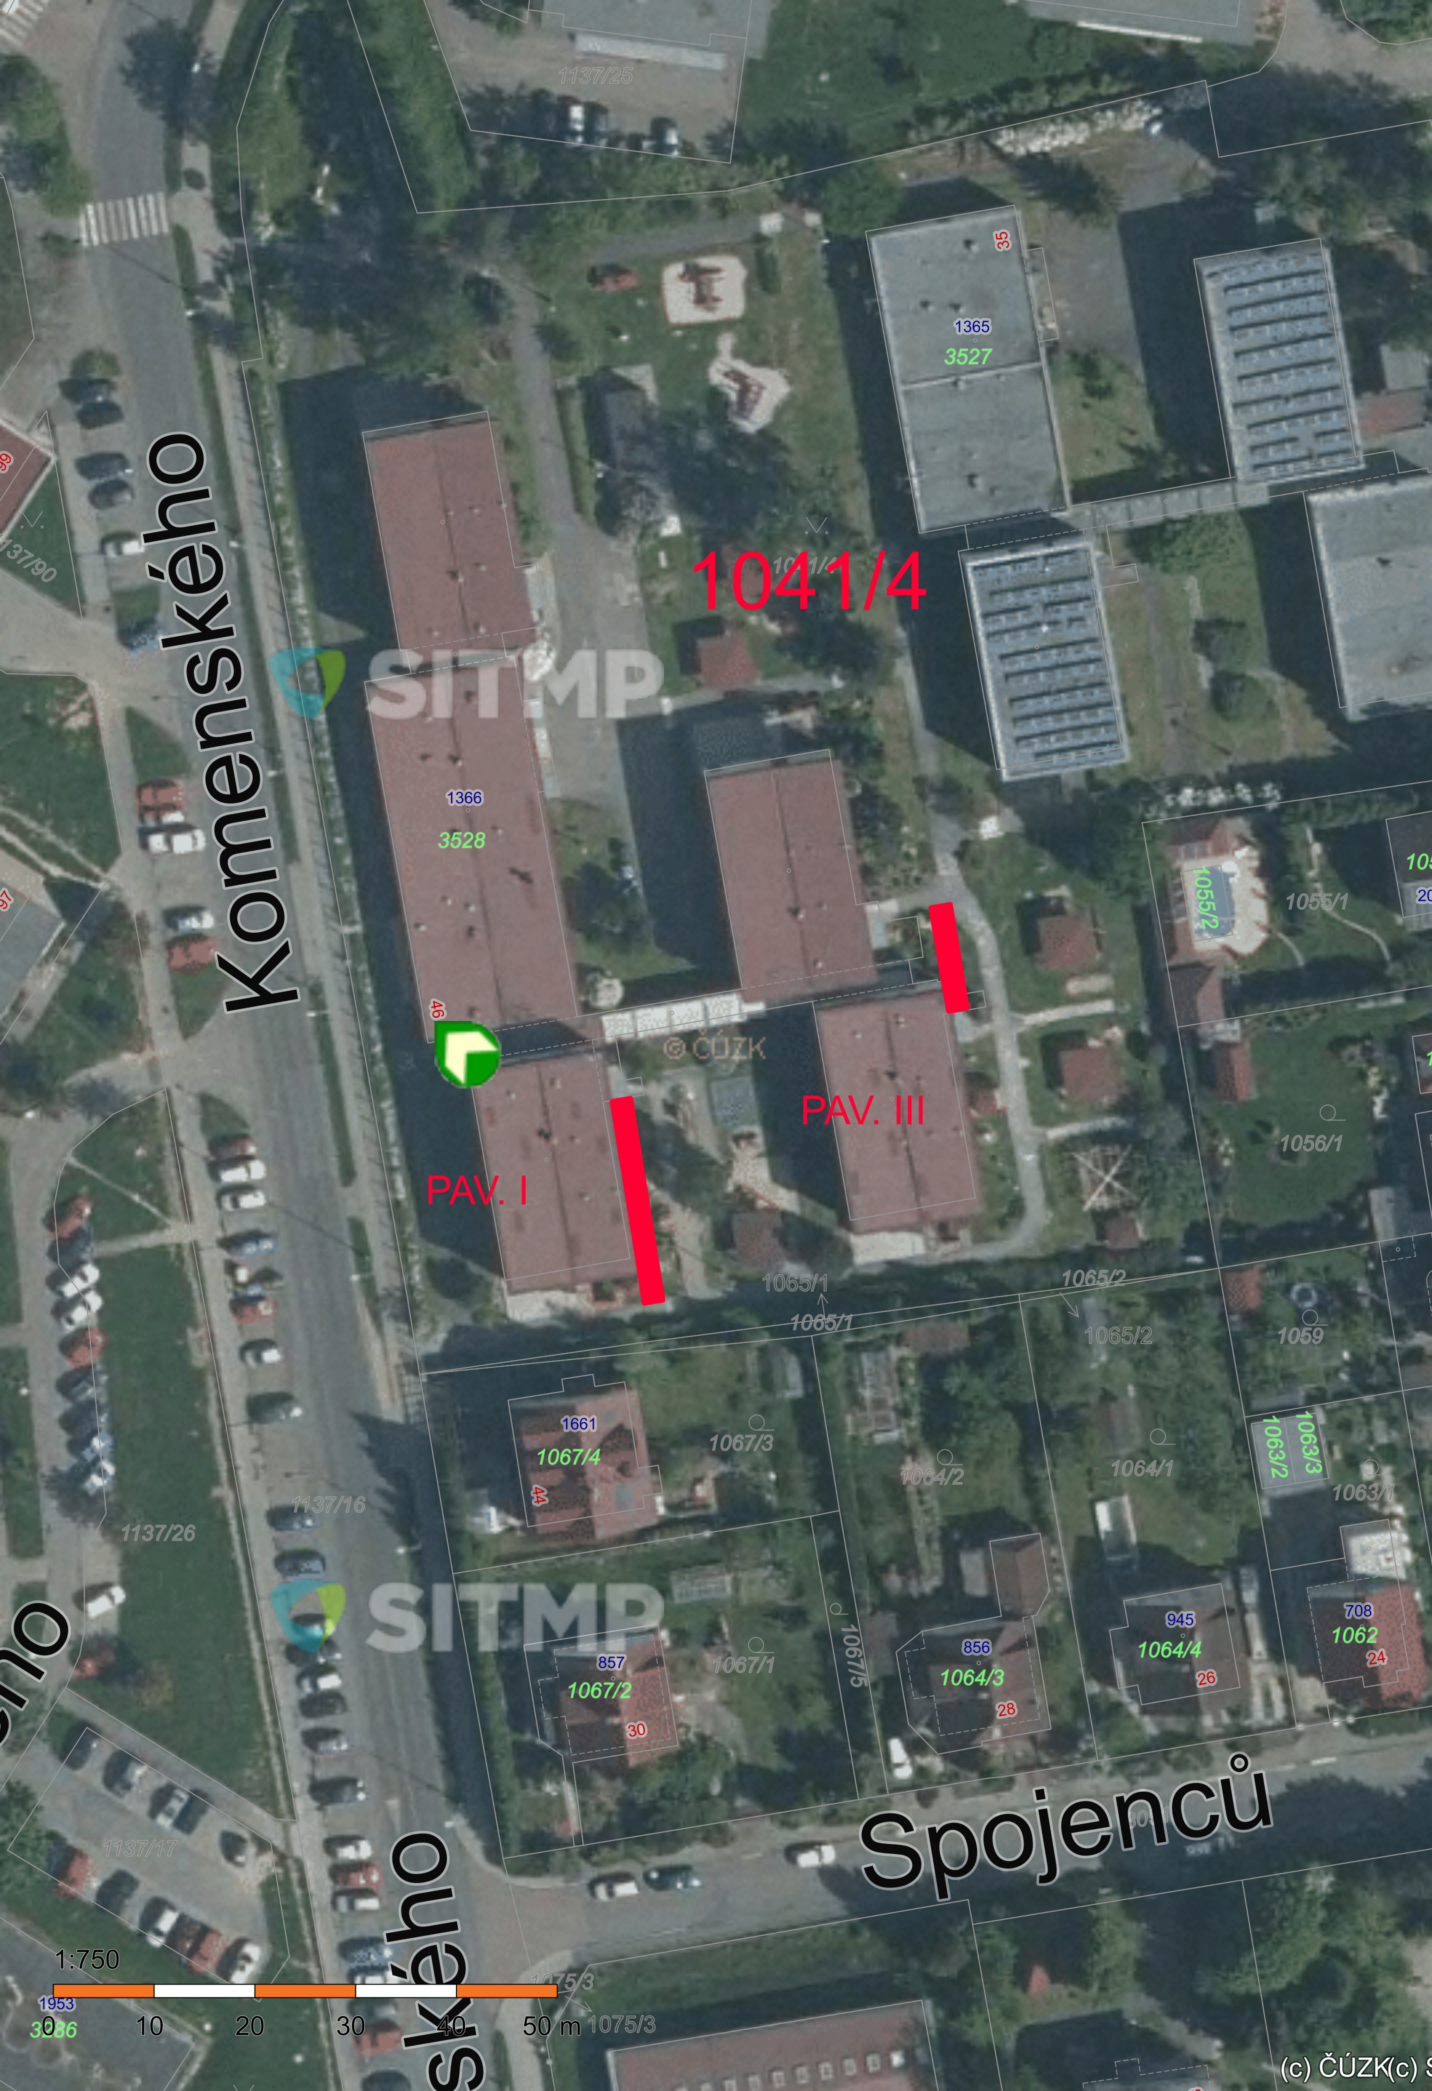
1137/25
35
1365
3527
1041/4
SITMP
Komenského
1366
3528
46
© ČÚZK
PAV. I
PAV. III
1055/2
1055/1
1056/1
1065/1
1065/1
1065/2
1065/2
1059
1661
1067/4
44
1067/3
1064/2
1064/1
1063/3
1063/2
1063/1
1137/16
1137/26
SITMP
857
1067/2
30
1067/1
1067/5
856
1064/3
28
945
1064/4
26
708
1062
24
Spojenců
1137/17
1:750
0
10
20
30
40
50 m
1953
3086
1075/3
1075/3
Komenského
(c) ČÚZK(c) S