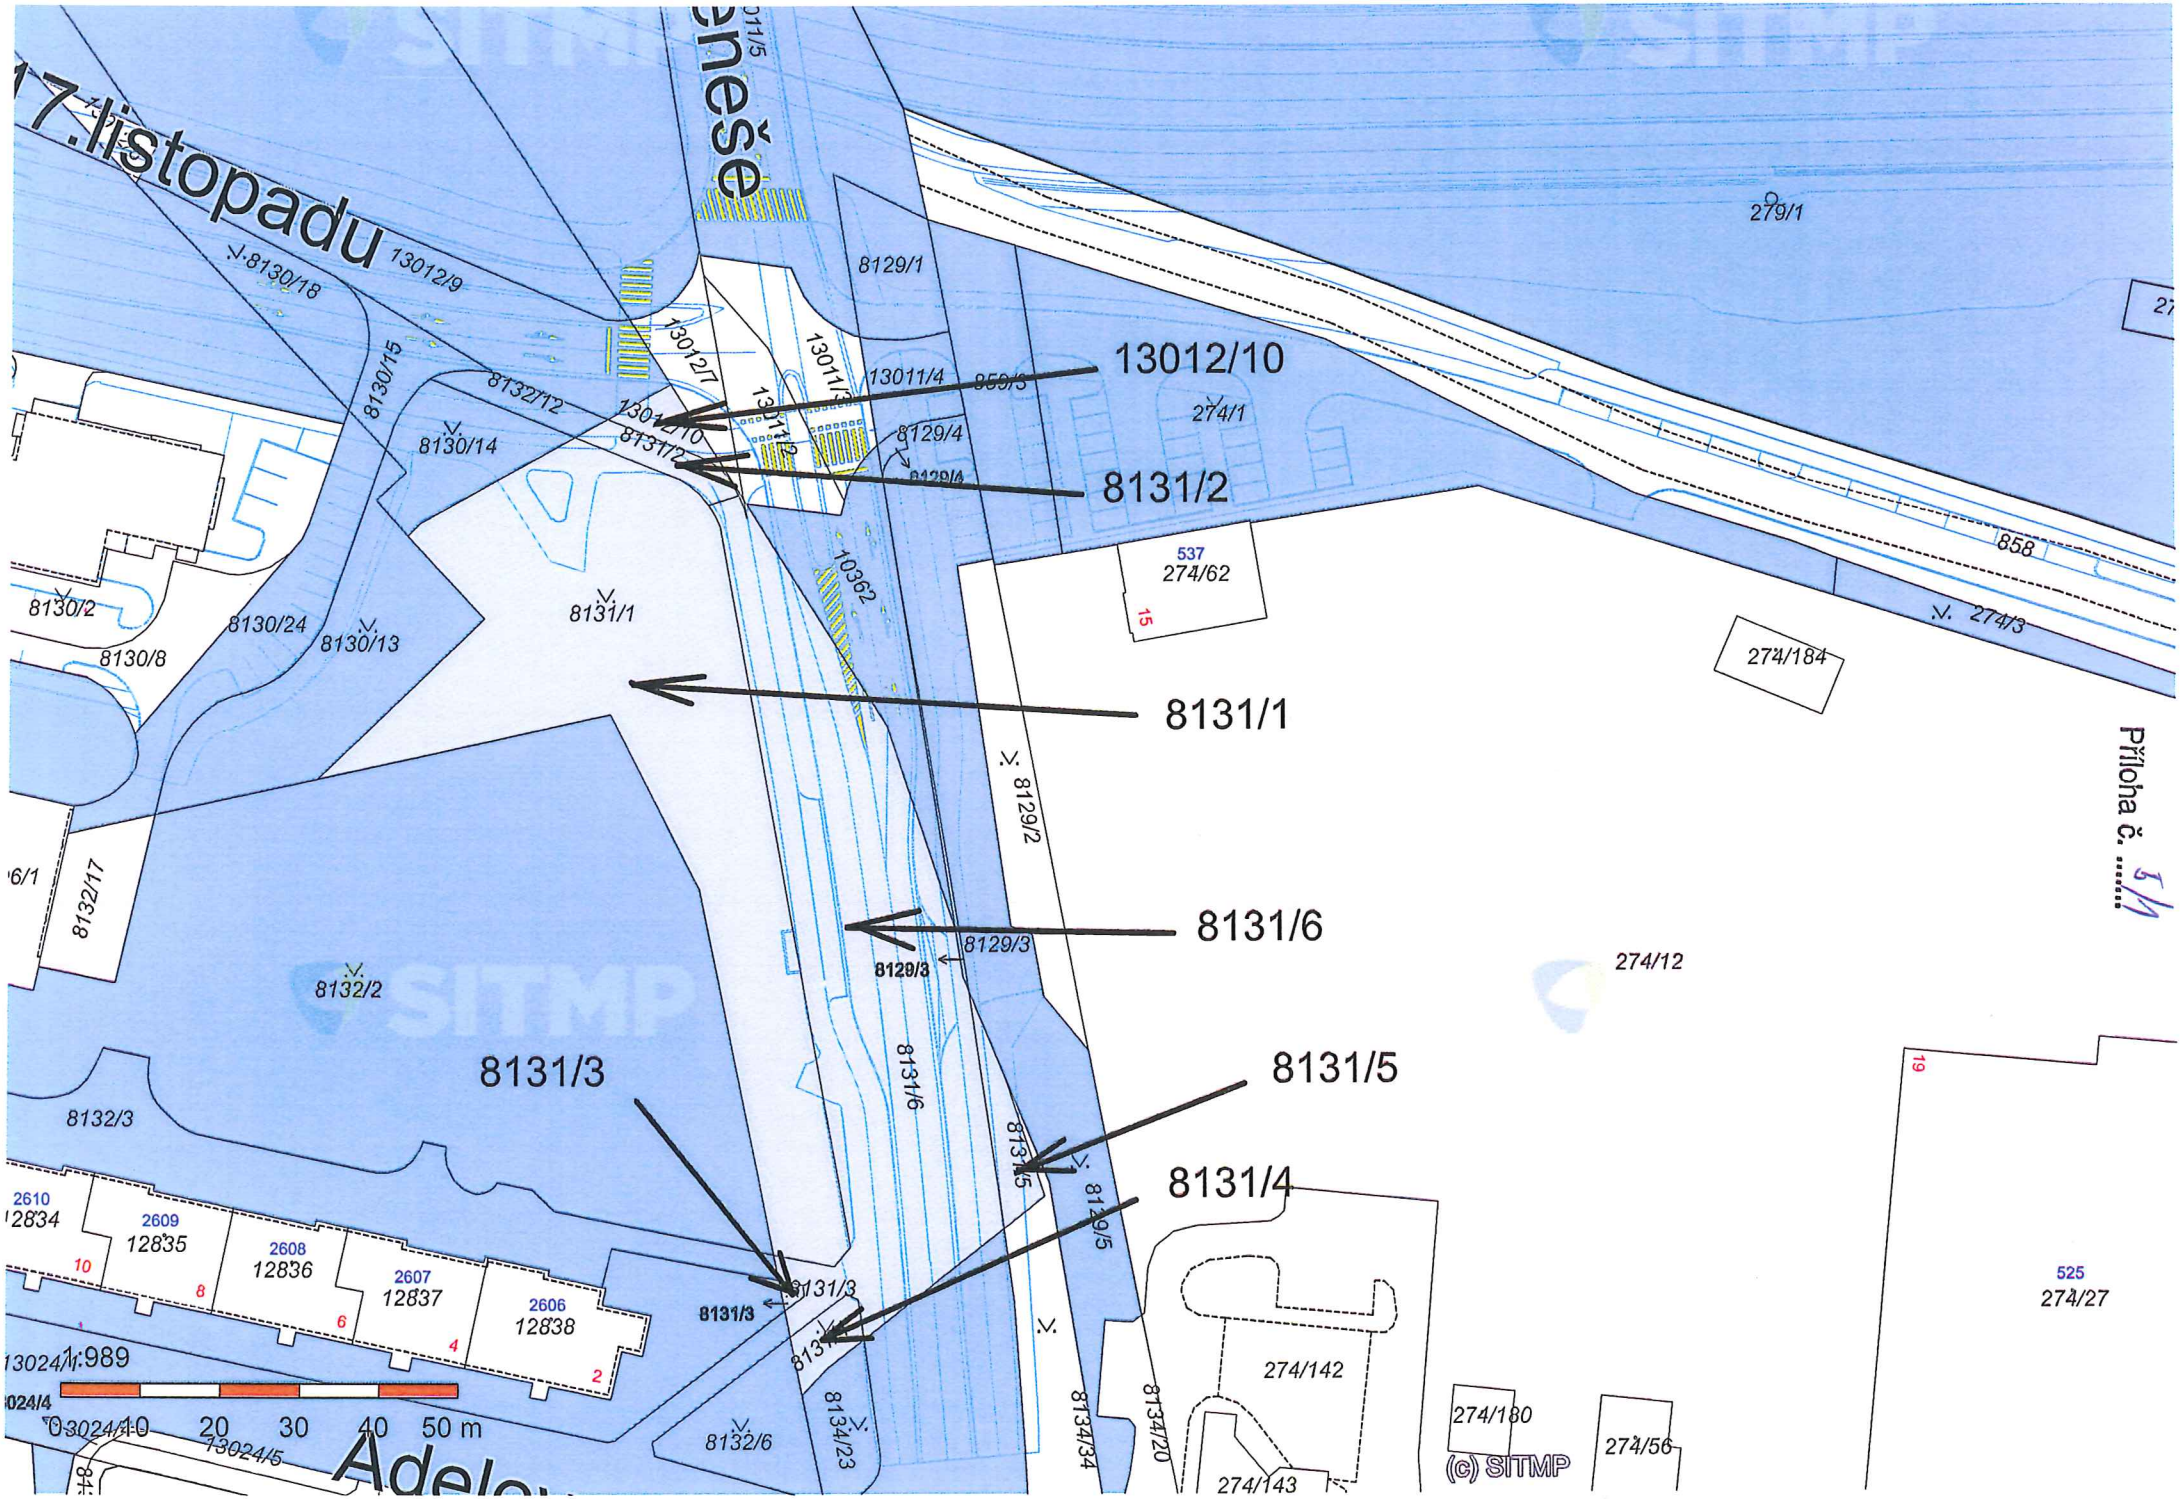
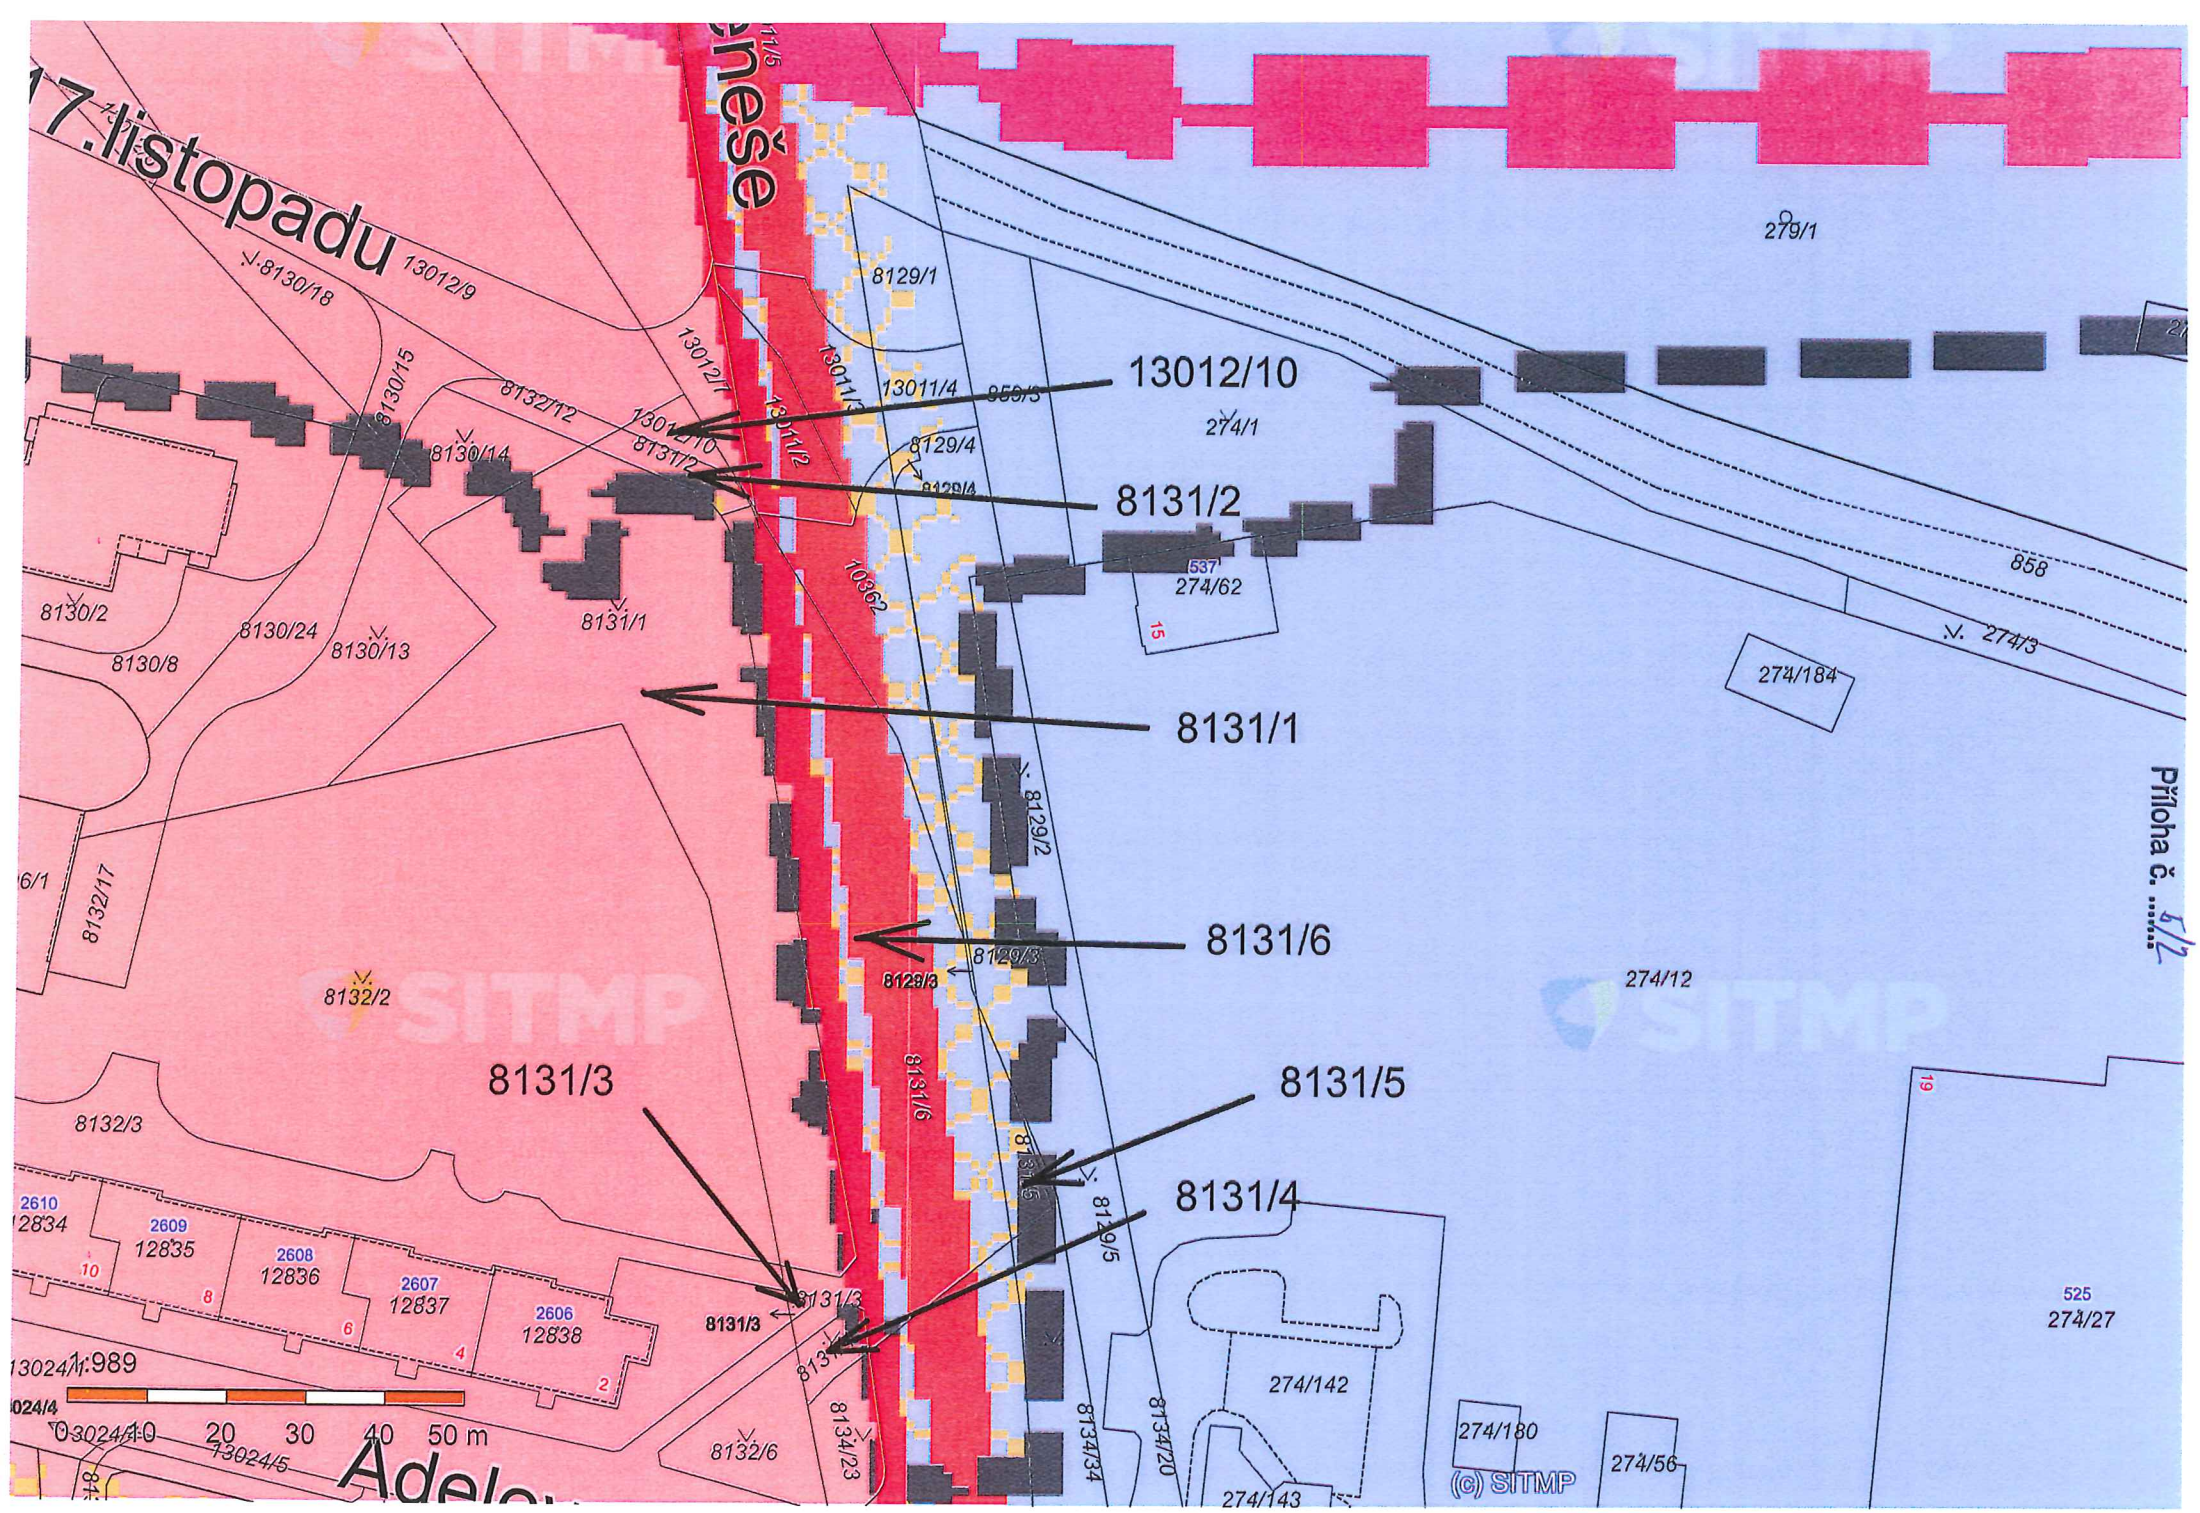

17.listopadu
13012/9
8130/18
8130/15
8132/12
8130/14
13012/7
13012/10
8131/2
13011/3
13011/2
13011/4
859/3
8129/4
8129/1
10362
8131/1
8130/2
8130/24
8130/13
8130/8
8132/17
8132/2
8131/3
8132/3
8129/2
8129/3
8131/6
8131/5
8131/4
8134/5
8129/5
8134/23
8132/6
8134/34
8134/20
279/1
274/1
537
274/62
15
858
274/3
274/184
274/12
274/142
274/180
274/143
274/56
525
274/27
19
2610
12834
2609
12835
10
2608
12836
8
2607
12837
6
2606
12838
4
2
1:989
0 10 20 30 40 50 m
13024/1
13024/5
(c) SITMP
Příloha č. 5/1


17.listopadu
13012/9
8130/18
8130/15
8132/12
8130/14
13012/7
13012/10
8131/2
13011/2
13011/3
13011/4
8129/1
8129/4
8129/4
10362
955/3
13012/10
8131/2
8131/1
8131/6
8131/3
8131/5
8131/4
8130/2
8130/8
8130/24
8130/13
8131/1
8132/17
8132/2
8132/3
8132/6
8129/2
8129/3
8129/3
8131/6
8131/5
8129/5
8131/3
8131/3
8134/23
8134/34
8134/20
274/1
279/1
537
274/62
15
858
274/3
274/184
274/12
274/142
274/180
274/56
274/143
525
274/27
19
2610
12834
2609
12835
2608
12836
2607
12837
2606
12838
10
8
6
4
2
1:989
0 10 20 30 40 50 m
13024/1
13024/4
13024/5
(c) SITMP
Příloha č. 5/2


17.listopadu
13012/10
8131/1
8131/6
8131/3
8131/5
8131/4
1:989
0 10 20 30 40 50 m
(c) SITMP
Příloha č. 5/2