



statutární město Plzeň
Technický úřad
Odbor rozvoje a plánování
Škroupova 5
306 32 Plzeň
www.plzen.eu
ID datové schránky: 6iybfxn

Spisová značka: SZ MMP/69407/16/
Číslo jednací: **MMP/69407/16**
Vyřizuje: Ing. Zbyněk Maštera
e-mail: masteraz@plzen.eu
telefon: 378 034 039

Plzeň 4. 7. 2016

PROP MMP
Škroupova 5
306 32 Plzeň

Magistrát města Plzně		C. dop.
Odbor řízení z pohledávek a prodeje		
DOŠLO: - 4 - 07 - 2016		Zprac. KOZ
Č.j.: 1117/16/MMP/16/1	Dle řádu: 2	Ukl. zn. 1117/16

Věc: Stanovisko TÚ k nakládání s majetkem města Plzně
Pozemek p.č. 437/7 v k.ú. Bušovice

Na základě dopisu SVSMP/4438/16 ze dne 14. 3. 2016, který se týká majetkového vypořádání pozemku p.č. 437/7 v k.ú. Bušovice, Vám zasíláme souhrnné stanovisko TÚ a předáváme podklady k vyřízení.

SVSMP provedla kontrolu pozemků v k.ú. Bušovice a bylo zjištěno, že v daném katastru se nachází městský pozemek p.č. 437/7 v k.ú. Bušovice, který je součástí zaplaceného areálu.

Souhlasíme s prodejem pozemku p.č. 437/7 v k.ú. Bušovice. Pozemek p.č. 437/7 v k.ú. Bušovice je připojený k pozemku p.č. 437/1 v k.ú. Bušovice. Pozemek je užíván bez řádného smluvního vztahu. Požadujeme rozhodnout o úhradě za dosavadní užívání pozemku.

Pozemek doporučujeme nabídnout k prodeji vlastníků sousedních pozemků p.č. 437/7 v k.ú. Bušovice.

Na pozemku p.č. 437/7 v k.ú. Bušovice se dle GIS a DTM PK nenachází sítě v majetku města Plzně ani cizích vlastníků. Na pozemku p.č. 437/7 v k.ú. Bušovice se mohou nacházet zařízení, která nám nejsou známa.

Není nám známo, že by v souvislosti s pozemkem p.č. 437/7 v k.ú. Bušovice byly konány správní úkony k realizaci stavby.

Není nám známo, že by na pozemek p.č. 437/7 v k.ú. Bušovice byla v posledních 5-ti letech vydána rozhodnutí stavebního úřadu za účelem zahájení výstavby ani zahájení užívání.

Upozorňujeme, že toto stanovisko je platné po dobu dvou let od data vydání.

Statutární město Plzeň
odbor rozvoje a plánování
Magistrátu města Plzně ③

Mgr. Hynek Tomášek
vedoucí ORP MMP


v.z. Mgr. Ladislav Hodúr

Na vědomí: SVSMP
Seznam příloh:



statutární město Plzeň
Technický úřad
Odbor rozvoje a plánování
Škroupova 5
306 32 Plzeň
www.plzen.eu
ID datové schránky: 6iybfxn

Město Plzeň

Spisová značka: SZ MMP/303815/16/
Číslo jednací: MMP/303815/16
Vyřizuje: Ing. Zbyněk Maštera
e-mail: masteraz@plzen.eu
telefon: 378 034 039

Plzeň 6. 2. 2017

PROP MMP
Škroupova 5
306 32 Plzeň

Magistrát města Plzně		Č. dop.
Odbor příjmů z pohledávek a prodeje		
DOŠLO: - 9 -02- 2017		Zprac.
Č.j.: MMP/303815/16/1	Příloha: 3	Ukl. zn. A/10

Věc: Stanovisko TÚ k nakládání s majetkem města Plzně
- pozemek p.č. 434/2 v k.ú. Bušovice

Na základě dopisu SVSMP/4006a/16 ze dne 7. 11. 2016, který se týká majetkového vypořádání pozemku p.č. 434/2 v k.ú. Bušovice, Vám zasíláme souhrnné stanovisko TÚ a předáváme podklady k vyřízení.

SVSMP provedla kontrolu pozemků v k.ú. Bušovice a bylo zjištěno, že v daném katastru se nachází městský pozemek p.č. 434/2 v k.ú. Bušovice, který jsou pro město nevyužitelný.

Souhlasíme s prodejem pozemku p.č. 434/2 v k.ú. Bušovice.

Pozemek p.č. 434/2 v k.ú. Bušovice je svěřený SVSMP.

Pozemek doporučujeme nabídnout k prodeji vlastníkům sousedního pozemku p.č. 437/1 v k.ú. Bušovice.

Na pozemku p.č. 434/2 v k.ú. Bušovice se dle GIS a DTM PK nenachází sítě v majetku města Plzně ani cizích vlastníků. Na pozemku p.č. 434/2 v k.ú. Bušovice se mohou nacházet zařízení, která nám nejsou známa.

Není nám známo, že by na pozemek p.č. 434/2 v k.ú. Bušovice byla v posledních 5-ti letech vydána rozhodnutí stavebního úřadu za účelem zahájení výstavby ani zahájení užívání.


Obec Bušovice nemá v současné době územní plán. Územní plán Bušovice je v současné době projednáván. Dle projednávaného územního plánu budou pozemky v ploše zemědělské, vodní a vodohospodářské.

Upozorňujeme, že toto stanovisko je platné po dobu dvou let od data vydání.

Statutární město Plzeň
Odbor rozvoje a plánování
Magistrátu města Plzně


Mgr. Hynek Tomášek
vedoucí ORP MMP

Na vědomí: SVSMP
Seznam příloh: dle textu

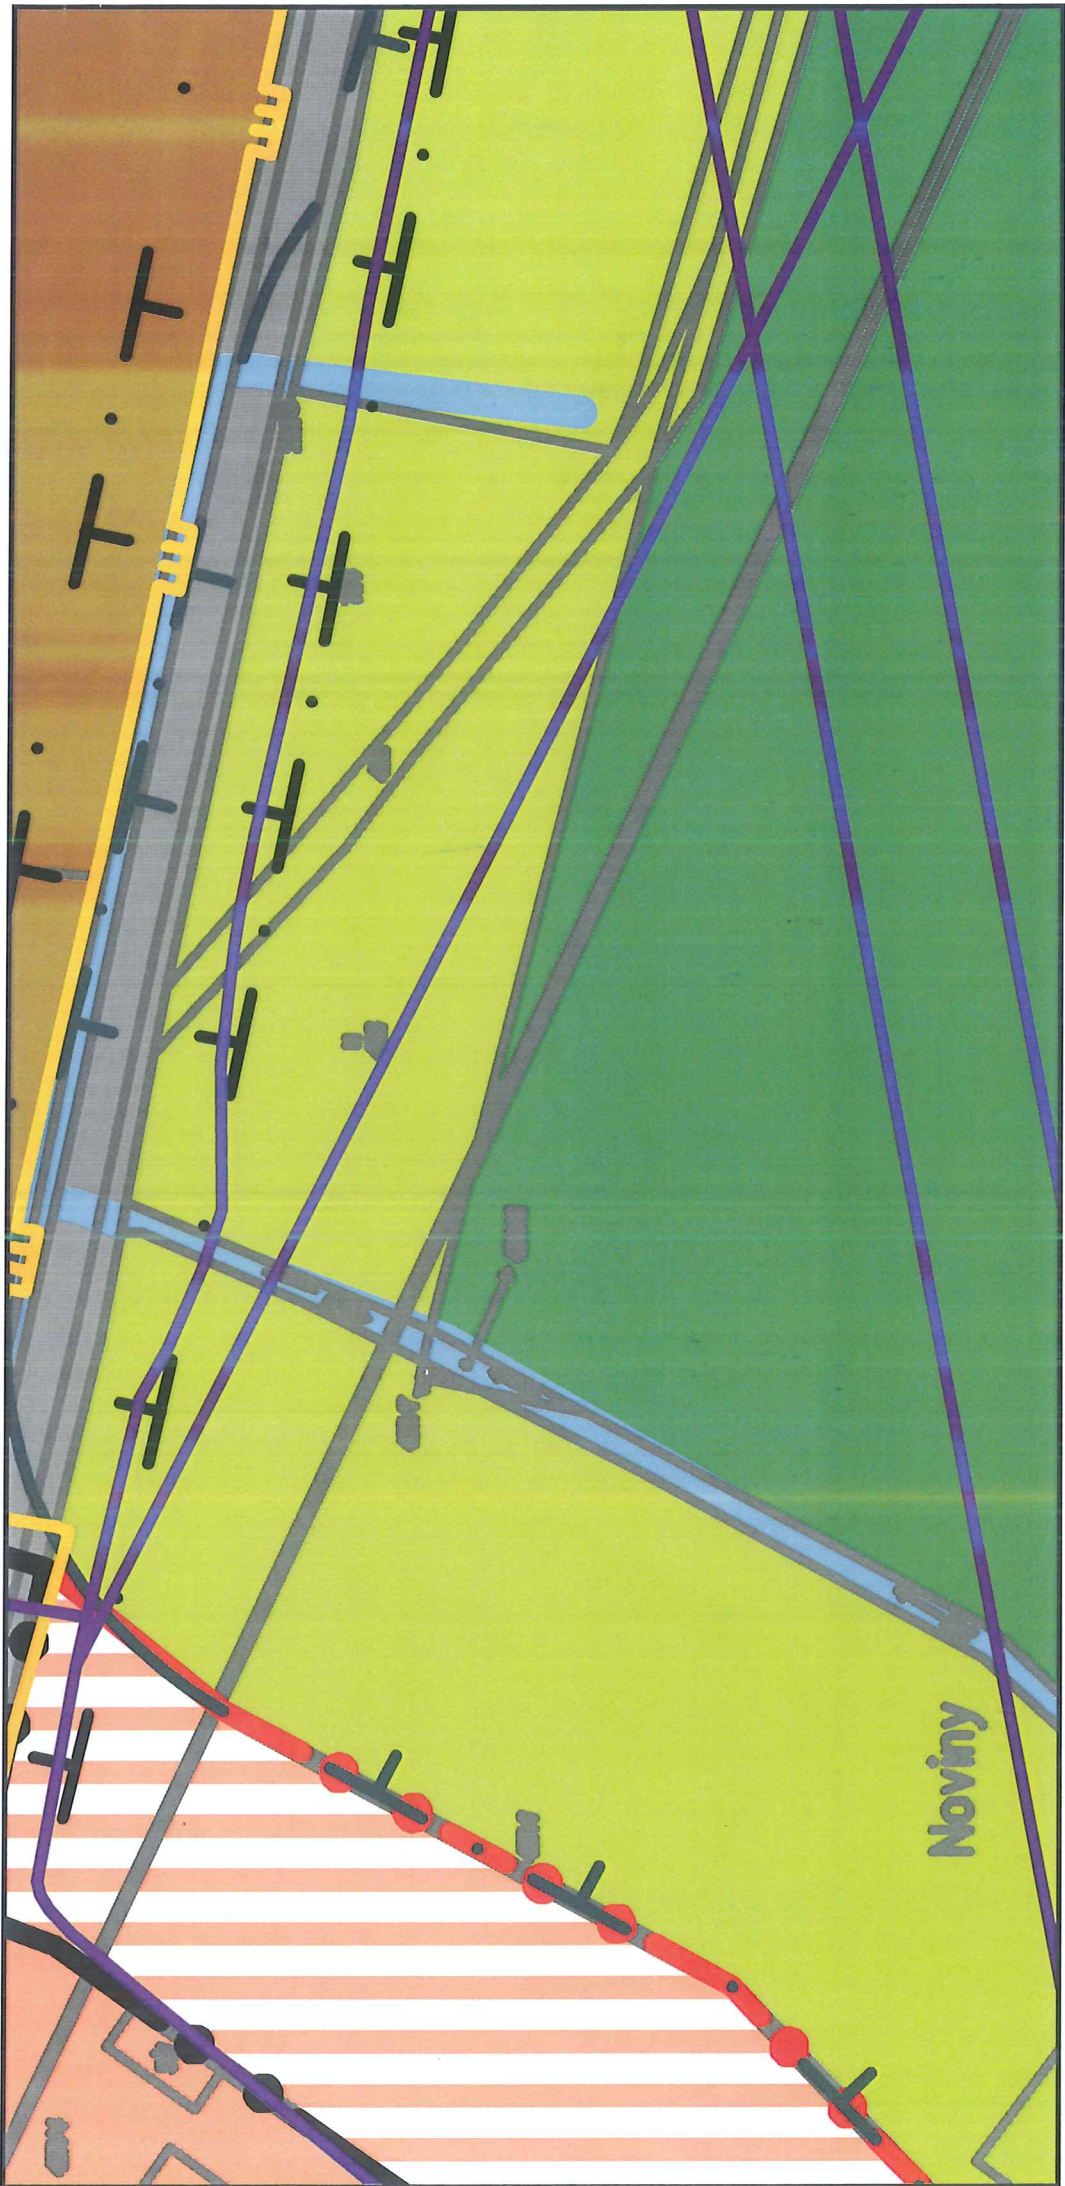



	ochranná pásma komunikací
	ochranná pásma dráhy
	ochranná pásma hřbitova (100m)
	ochranná pásma lesa (50m)
	ochranná pásma radioreléové trasy (RRT)
	hranice přírodních parků
	registrované VKP
	nemovitá kulturní památka
	architektonicky významné objekty
	místo významné události
	válečné hroby
	archeologická naleziště
	urbanisticky významný kompoziční prvek
	podolované území
	pěši a cyklistické komunikace
	cyklotrasa
	naučná stezka
	vyhlídková trasa
	hlavní vodovodní řad
	vodní zdroje
	vodojem
	hlavní kanalizační řady
	čistírna odpadních vod
	vzdušné vedení VN 22 kV - OP 7(10)m
	transformační stanice 22/0,4kV
	sdělovací kabely dálkové
	sdělovací kabely k přeložení
	radioreléová trasa
	páteřní rozvod STL plynovodu
	ochranná pásma vodního zdroje I. stupně
	ochranná pásma vodního zdroje II. stupně
	ochranné pásma ČOV
	ochranné pásma vedení VV a VN
	území ohrožené povodní
	záplavové území - Q 100
	záplavové území - aktivní zóna

<p>a) označení správního orgánu, který územní plán vydal:</p> <p>b) údaje o vydání: datum nabytí účinnosti</p>	<p>Zastupitelstvo obce Bušovice</p>
<p>c) údaje o oprávněné úřední osobě pořizovatele: jméno a příjmení funkce podpis a otisk úředního razítka</p>	<p>Městský úřad Rokycany, odbor stavební Ing. Oldřich Dienstbier vedoucí stavebního úřadu</p>

Ing. arch. Petr Tauš autorizovaný architekt ČKA 01041		
Zpracoval: Ing. arch. Petr Tauš		formát
		914/1080
		datum
		10/2016
Pořizovatel:	MÚ Rokycany, odbor stavební	měřítko
		1:5000
B. Odůvodnění územního plánu b. koordinační výkres		