

Magistrát města Plzně, odbor stavebně správní
Škroupova 4, Plzeň

Sp.zn.: SZ MMP/108956/15/JIR
Č.j.: MMP/115982/15
Vyřizuje: Hana Jirásková
Telefon: 378 034 111
Fax: 378 034 102
E-mail: jiraskova@plzen.eu
IDDS: 6iybfxn

Plzeň, dne: 8.6.2015

Magistrát města Plzně		Č. dop.
Odbor příjmů z pohledávek a prodeje		
DOŠLO: -9 -06- 2015		Zprac. Kob.
Č.j.: MMP/115982/15	Příloha: 1	Ukl. zn. Kv. 3/1 2/10

Vypraveno dne:

SDĚLENÍ

Magistrát města Plzně, odbor stavebně správní, jako stavební úřad příslušný podle § 13 odst. 1 písm. c) zákona č. 183/2006 Sb., o územním plánování a stavebním řádu (stavební zákon), ve znění pozdějších předpisů (dále jen "stavební zákon") posoudil podle § 82 odst. 3 stavebního zákona oznámení o záměru dělení pozemku, které dne 1.6.2015 podal

Magistrát města Plzně, Odbor příjmů z pohledávek a prodeje, IČO 00075370, Škroupova 5, 306 32 Plzeň

(dále jen "žadatel"), a na základě tohoto posouzení sděluje, že pro **dělení pozemku parc. č. 11011 – ostatní plocha v katastrálním území Plzeň** z důvodu prodeje oddělené části parcely není třeba stanovit podmínky, a že navrhovaný záměr

s c h v a l u j e

Dělení pozemku bude provedeno podle **geometrického plánu č. 10265-38/2015 ze dne 22.5.2015**

Dělením vzniknou pozemky č.par. 11011/1 a 11011/2 k.ú. Plzeň

Žádost o dělení pozemků byla podána vlastníkem dotčeného pozemku.

Stavební úřad vydává sdělení místo rozhodnutí o dělení pozemků, protože není důvodné stanovit podmínky pro toto dělení

Poučení:

Souhlas s navrženým dělením je přezkoumatelný ve smyslu § 156 odst. 2 správního řádu. V takovém případě přezkoumání provede Magistrát města Plzně, odbor stavebně správní.

Magistrát města Plzně
odbor (2)
stavebně správní



Hana Jirásková
referent odboru stavebně správního
Magistrátu města Plzně

"otisk úředního razítka"

Příloha: 1 x originál GP


Obdrží:

Magistrát města Plzně, Odbor příjmů z pohledávek a prodeje, Škroupova 5, 306 32 Plzeň

VÝKAZ DOSAVADNÍHO A NOVÉHO STAVU ÚDAJŮ KATASTRU NEMOVITOSTÍ

Dosavadní stav				Nový stav										
Označení pozemku parc. číslem	Výměra parcely		Druh pozemku Způsob využití	Označení pozemku parc. číslem	Výměra parcely		Druh pozemku Způsob využití	Typ stavby Způsob využití	Zpús. určený výměr	Porovnání se stavem evidence právních vztahů				
	ha	m ²			ha	m ²				Díl přechází z pozemku označeného v katastru nemovitostí	dřívejší poz. evidenci	Číslo listu vlastnictví	Výměra dílu	
11011	*1)	20 90	ostat.pl. ostat.komunikace	11011/1	20	82	ostat.pl. ostat.komunikace ostat.komunikace		2	11011		1	20	82
				11011/2		9				11011				
		20 90			20	91								

*1) Rozdíl +1 m2 vzniklý zaokrouhlením výměr (bod 14.6 přílohy katastrální vyhlášky) u dosavadní parcely č.11011

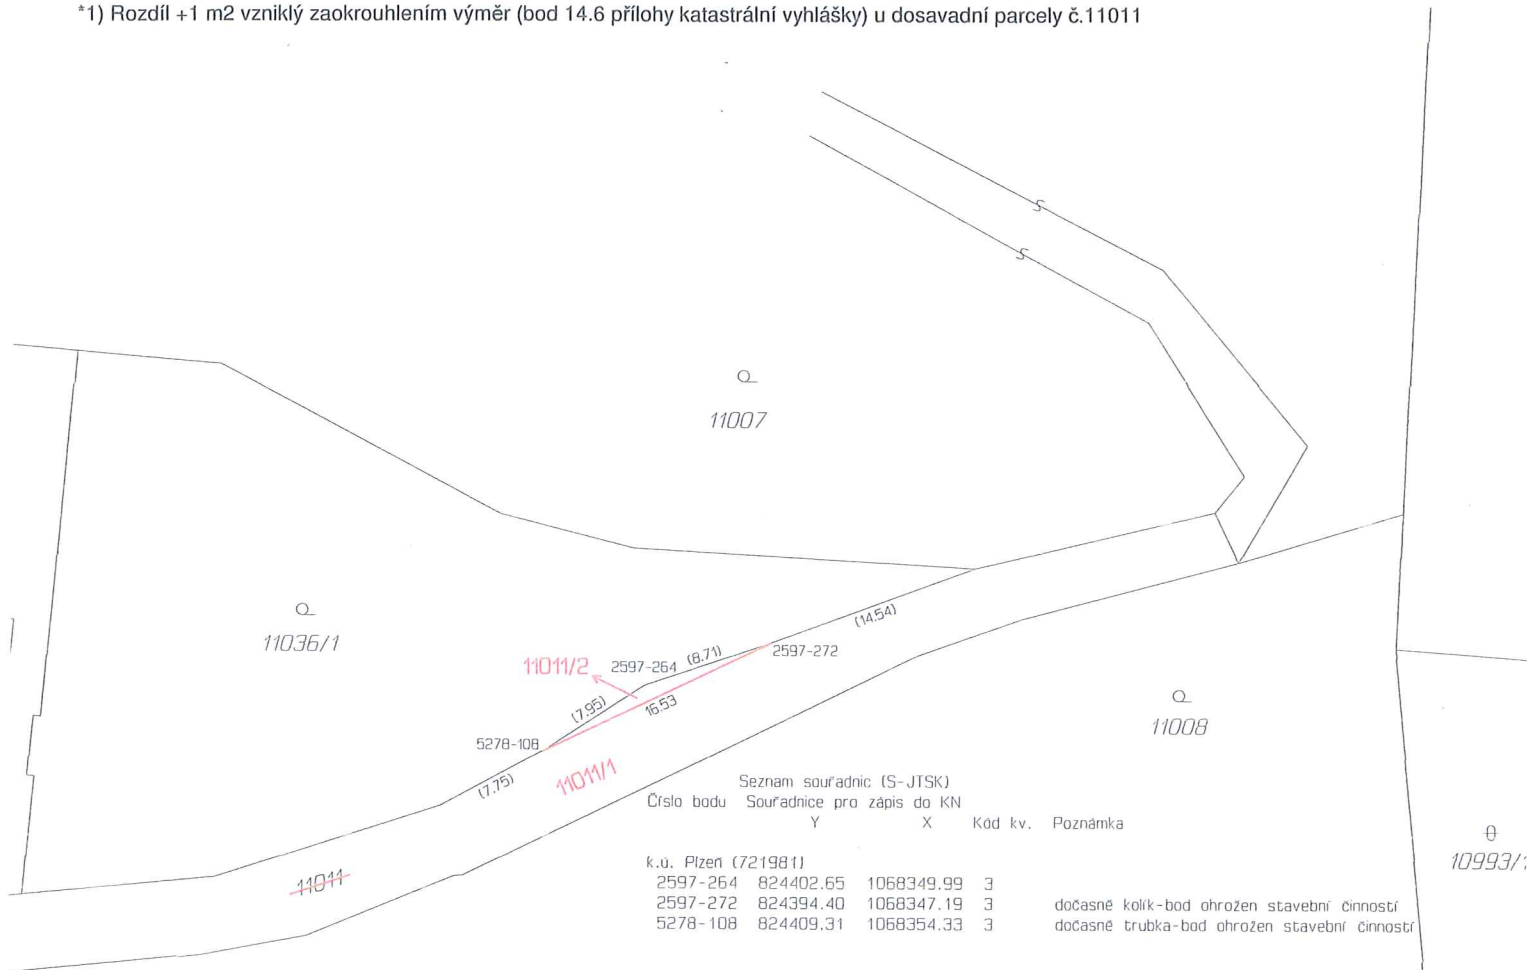

„S dělením souhlasíme,
přílohou je sdělení a souhlas
SZMMP/108956/NT/JIR
Sp.zn. ze dne : 26.5.2015

Magistrát města Plzně
odbor (4)
stavebně správní

GEOMETRICKÝ PLÁN pro rozdělení pozemku	Geometrický plán ověřil úředně oprávněný zeměměřický inženýr:		Stejnopis ověřil úředně oprávněný zeměměřický inženýr:	
	Jméno, příjmení:	ing. Jiří Forst	Jméno, příjmení:	ing. Jiří Forst
	Číslo položky seznamu úředně oprávněných zeměměřických inženýrů:	1457/1995	Číslo položky seznamu úředně oprávněných zeměměřických inženýrů:	1457/1995
	Dne: 20. května 2015 Číslo: 117/2015		Dne: 26.5.2015 Číslo: 120/2015	
Náležitostní a přesnostní odpovídá právním předpisům.	Katastrální úřad souhlasí s oříslováním parcel.		Tento stejnopis odpovídá geometrickému plánu v elektronické podobě uloženému v dokumentaci katastrálního úřadu.	
Vyhotovitel: SVSMP Klatovská 10 301 00 Plzeň	Katastrální úřad pro Plzeňský kraj KP Plzeň-město Bc. Petra Pacholíčková PGP-480/2015-405 2015.05.22 10:21:36 CEST		Ověření stejnopisu geometrického plánu v listinné podobě.	
Číslo plánu: 10265-38/2015				
Okres: Plzeň-město				
Obec: Plzeň				
Kat. území: Plzeň				
Mapový list: DKM Plzeň 9-4/11	<p>Dosavadním vlastníkům pozemků byla poskytnuta možnost seznámit se v terénu s průběhem navrhovaných nových hranic, které byly označeny předepsaným způsobem: viz seznam souřadnic</p>			