


Javorná č.p. 45 – plochy občanského vybavení, komerční zařízení malá a střední

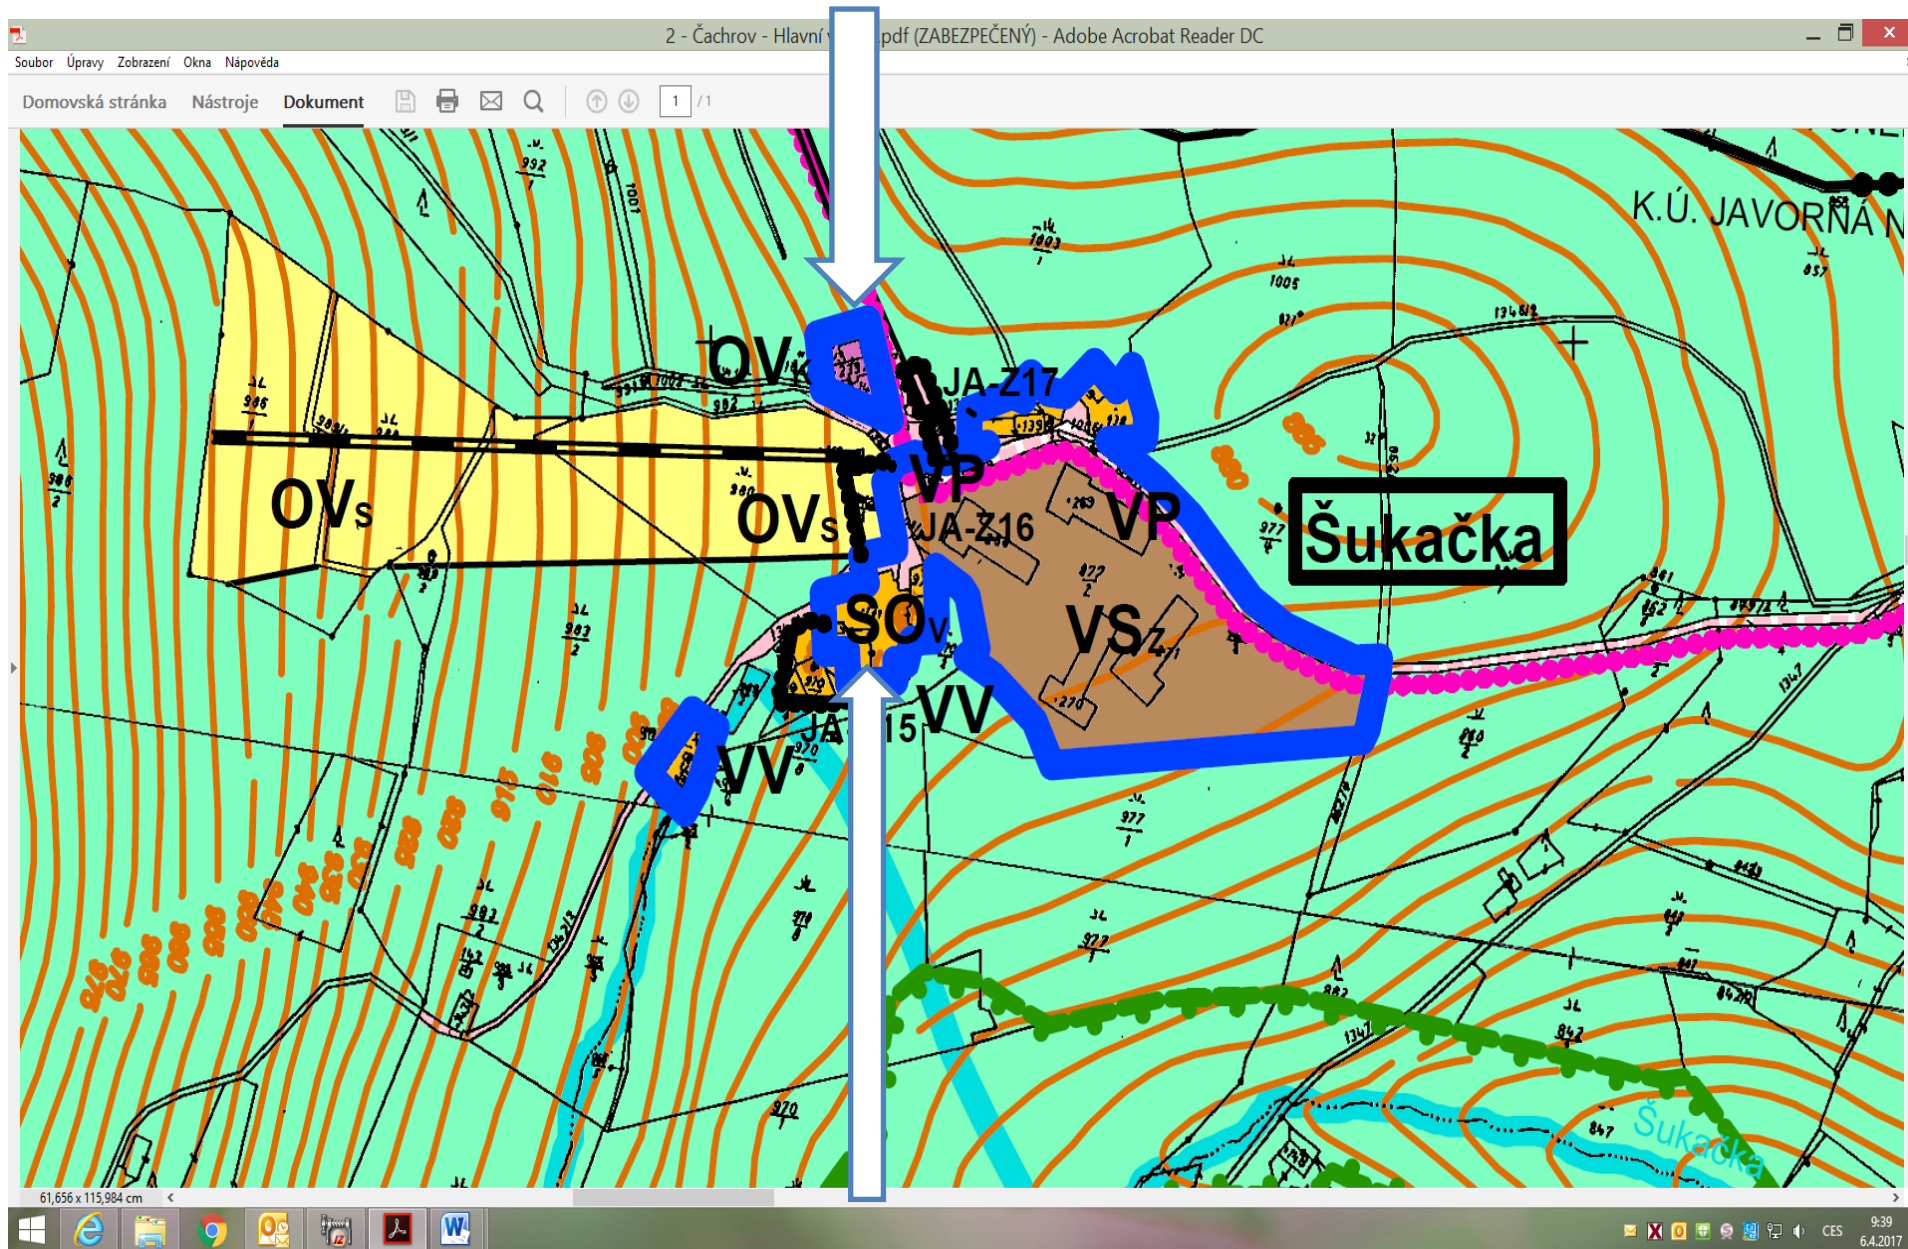

Javorná č.p. 44 - plochy smíšené obytné venkovské

- plochy vodní a vodohospodářské + plochy nezahrnuté do ÚP