



statutární město Písek
Technický úřad
Odbor rozvoje a plánování
Škroupova 5
306 32 Písek
www.pizen.eu
ID datové schránky: 6iyb6xm

Město Písek

MAJ MMP
Škroupova 7
301 00 Písek

Spisová značka:
SZ MMP/145455/17/Trachlová
Číslo jednací:
MMP/145455/17
Vyrizuje:
Ing. Zbyněk Maštera
e-mail:
masteraz@pizen.eu
telefon:
378 034 039

Písek 18. 8. 2017

Magistrát města Písně Odbor nabytí majetku ①	Č. dep.
DOŠLO: 21-08-2017	Zprac.
Č.j.: 145455/17/103101	Ukl. zn.
Priloha: 103101	571

Věc: Stanovisko TÚ k nakládání s majetkem města Písně
- pozemek p.č. 864/17 v k.ú. Valcha

Na základě vašeho dopisu č.j. MMP/145455/17 ze dne 7. 6. 2017, který se týká výkupu části pozemku p.č. 864/17 v k.ú. Valcha, Vám zasíláme souhrnné stanovisko TÚ.

Dle územního plánu Písně se jedná o plochu smíšenou obytnou, konkrétně o lokalitu 3_58 Výsluní.

Souhlasíme s výkupem části pozemku p.č. 864/17 v k.ú. Valcha, tak aby šířka uličního profilu byla min. 6 m od hranice pozemku p.č. 863/4 v k.ú. Valcha – viz situace.


Současně s výkupem pozemku musí dojít k posunutí plotu na novou hranici

V zájmovém území je plánována VPS „Vodovod a kanalizace Výsluní“.

SVSMP souhlasí se svěřením získaného pozemku do své správy.

Upozorňujeme, že toto stanovisko je platné po dobu dvou let od data vydání.

1:384
0 5 10 15 20 25 m

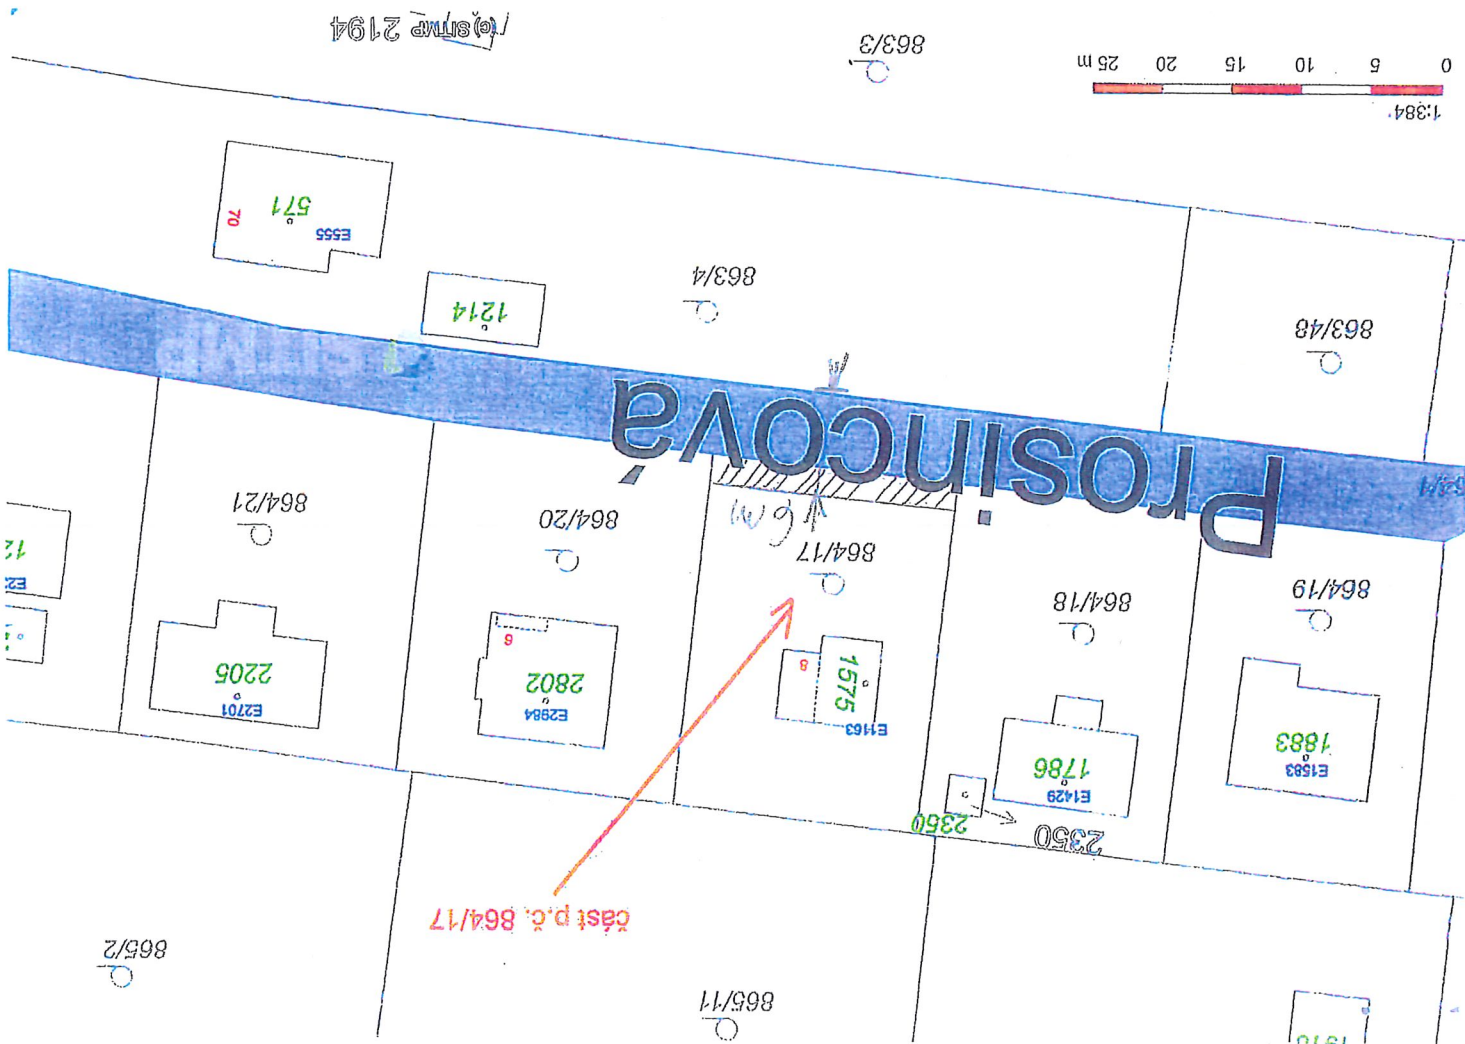

Statutární město Písek
Odbor rozvoje a plánování
Magistrát města Písně

Mgr. Hynek Tomášek

Mgr. Hynek Tomášek
vedoucí ORP MMP

Na vědomí: SVSMP
Seznam příloh: dle textu

