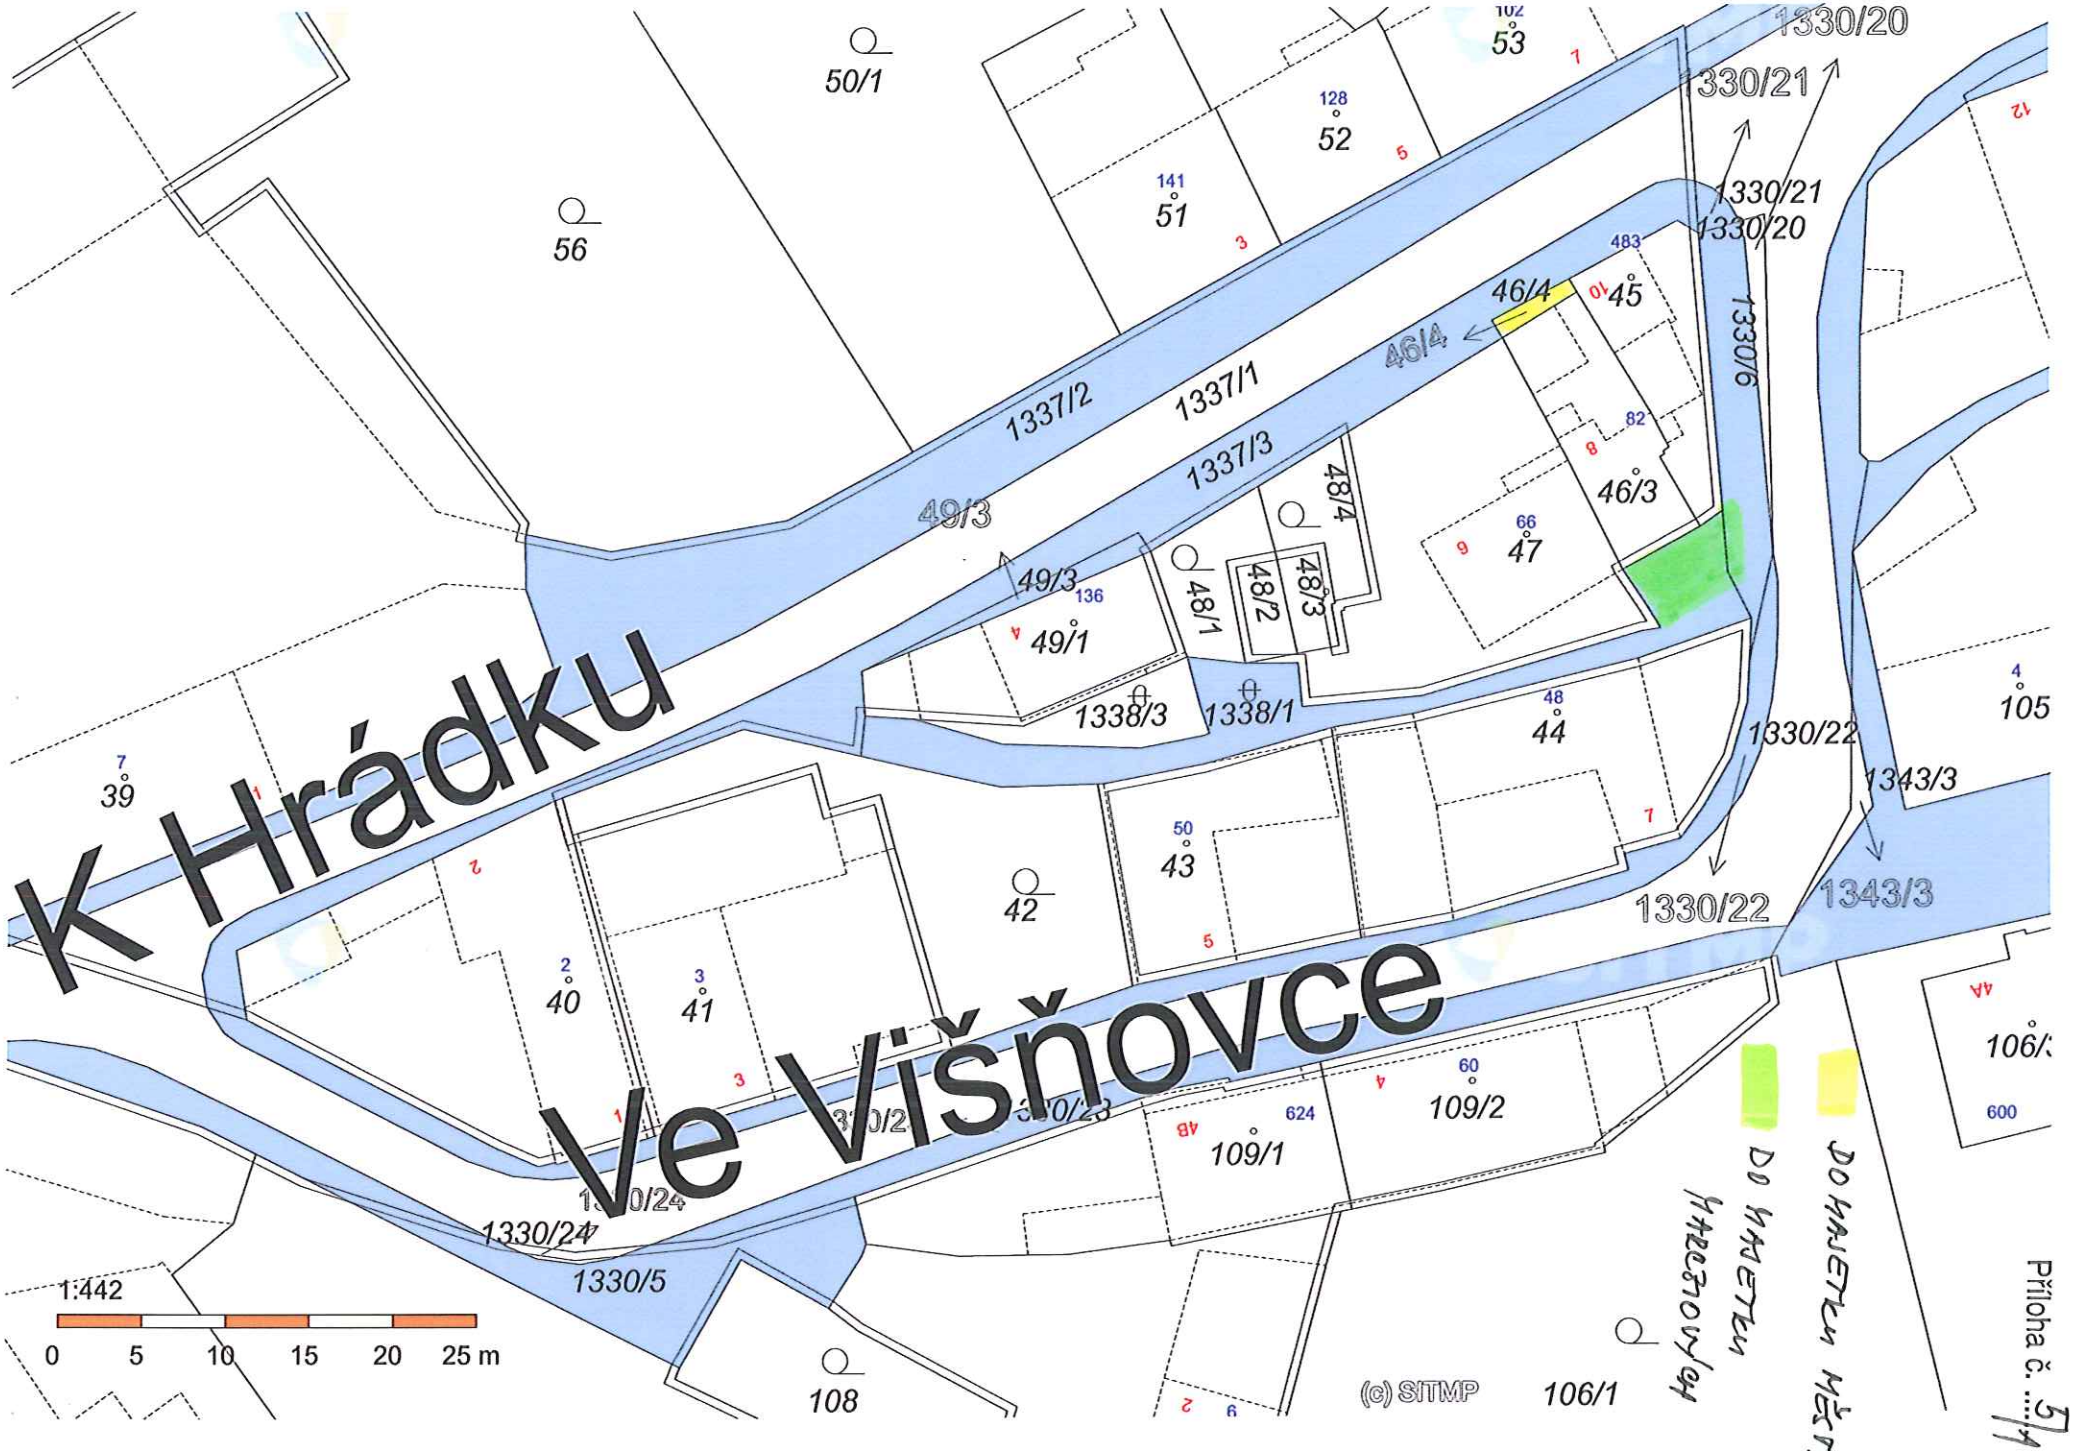
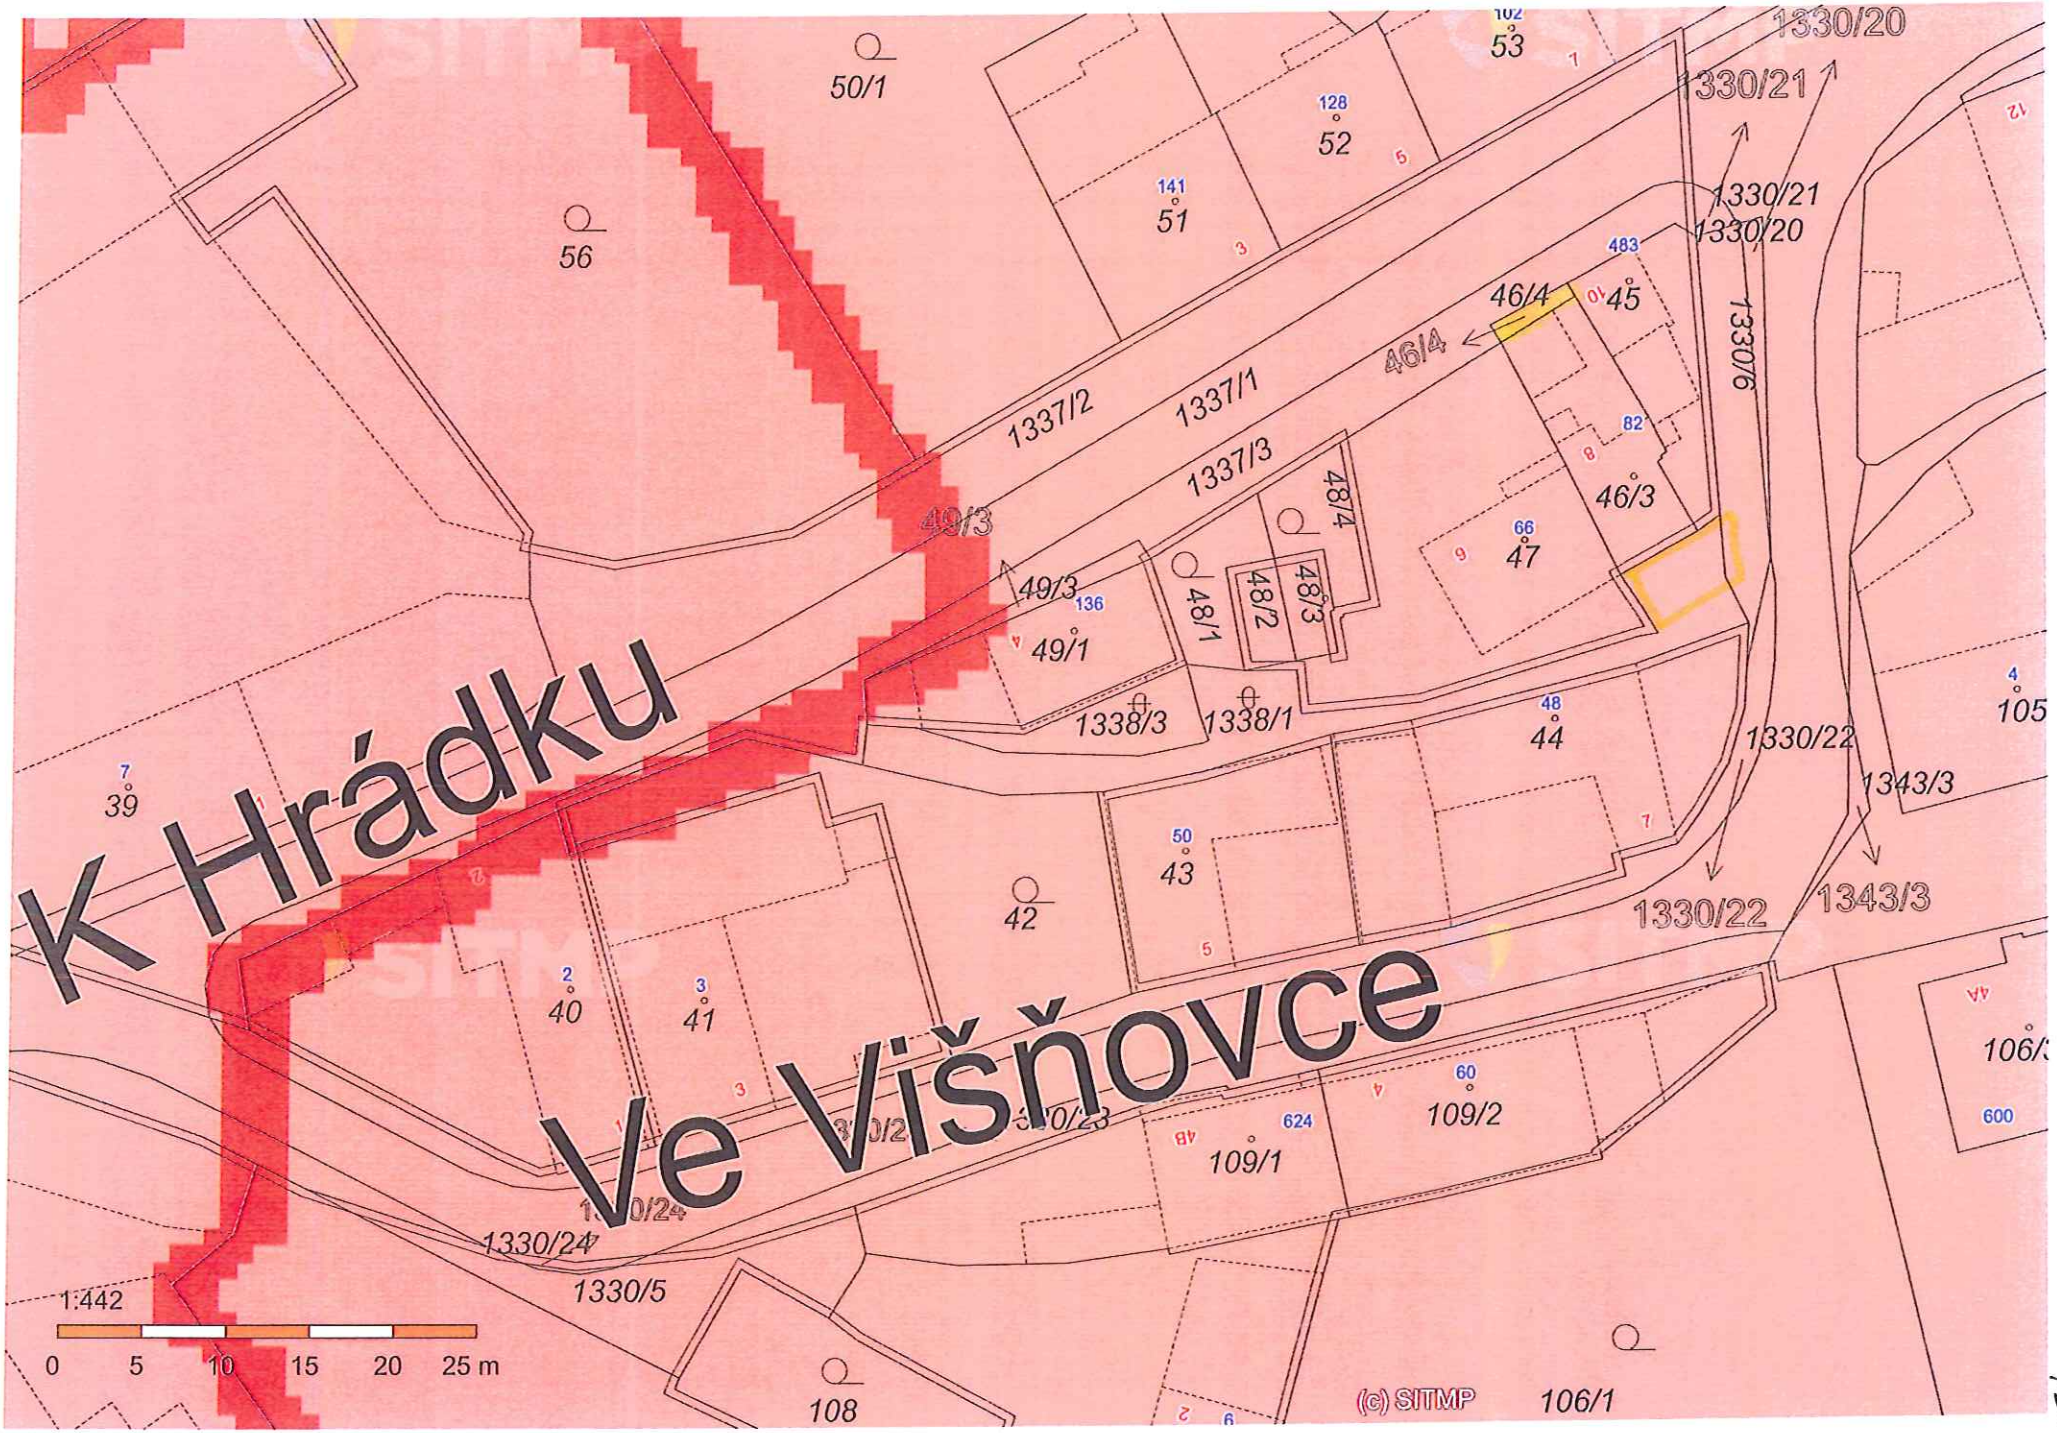

K Hrádku
Ve Višňovce
1330/20
330/21
1330/21
1330/20
1330/6
1337/2
1337/1
1337/3
46/4
46/4
49/3
49/3
48/4
48/3
48/2
48/1
49/1
46/3
47
45
53
52
51
50/1
56
1338/3
1338/1
44
1330/22
1343/3
105
39
43
42
40
41
109/2
109/1
1330/24
1330/5
108
106/1
1:442
0 5 10 15 20 25 m
(c) SITMP
Příloha č. ...


K Hrádku
Ve Višňovce
50/1
53
102
1330/20
1330/21
52
128
51
141
56
1330/21
1330/20
483
45
46/4
46/4
1330/6
1337/2
1337/1
1337/3
82
46/3
49/3
48/4
48/3
48/2
48/1
66
47
49/3
136
49/1
1338/3
1338/1
48
44
105
1330/22
1343/3
39
50
43
42
1330/22
1343/3
40
41
106/3
60
109/2
624
109/1
600
1330/24
1330/5
108
106/1
(c) SITMP
1:442
0 5 10 15 20 25 m

Příloha č. 5/2


K Hrádku
Ve Višňovce
1:442
0 5 10 15 20 25 m
(c) SITMP
1330/20
330/21
1330/21
1330/20
1330/6
1337/2
1337/1
1337/3
46/4
46/3
48/3
48/2
48/1
49/1
1338/3
1338/1
1330/22
1343/3
109/1
109/2
1330/24
1330/5
50/1
56
51
52
53
45
47
44
43
42
41
40
39
105
106/1
108

Příloha č. 1/3