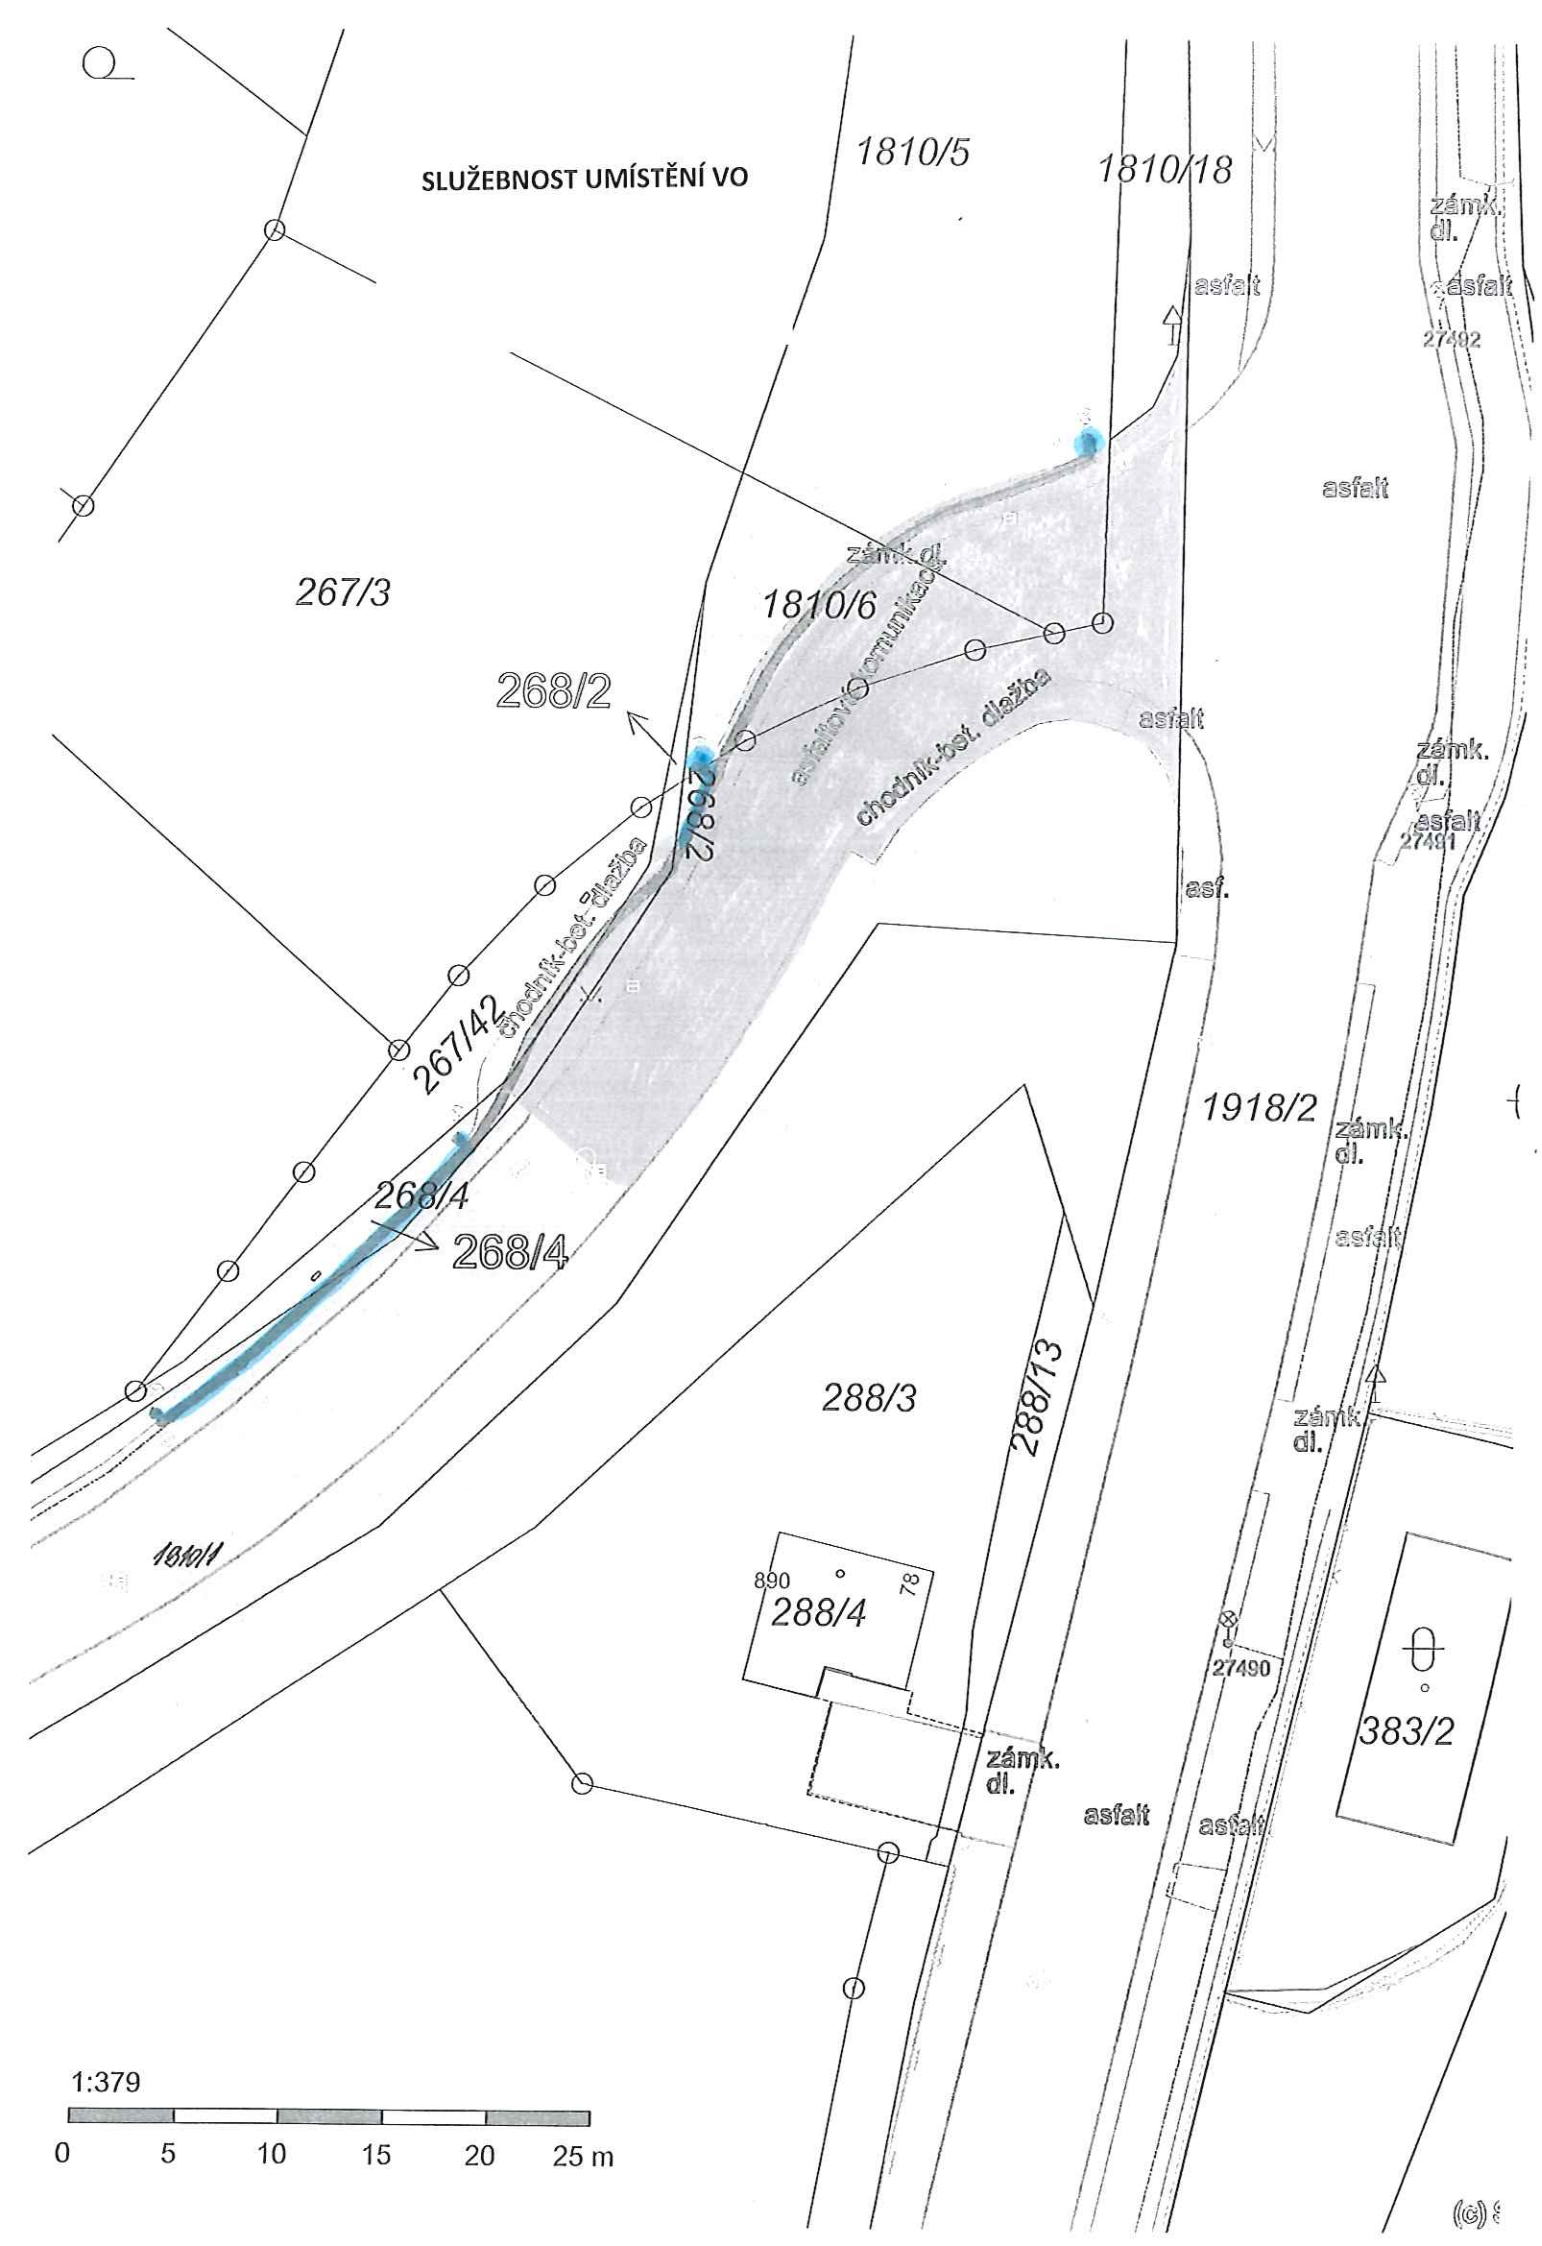
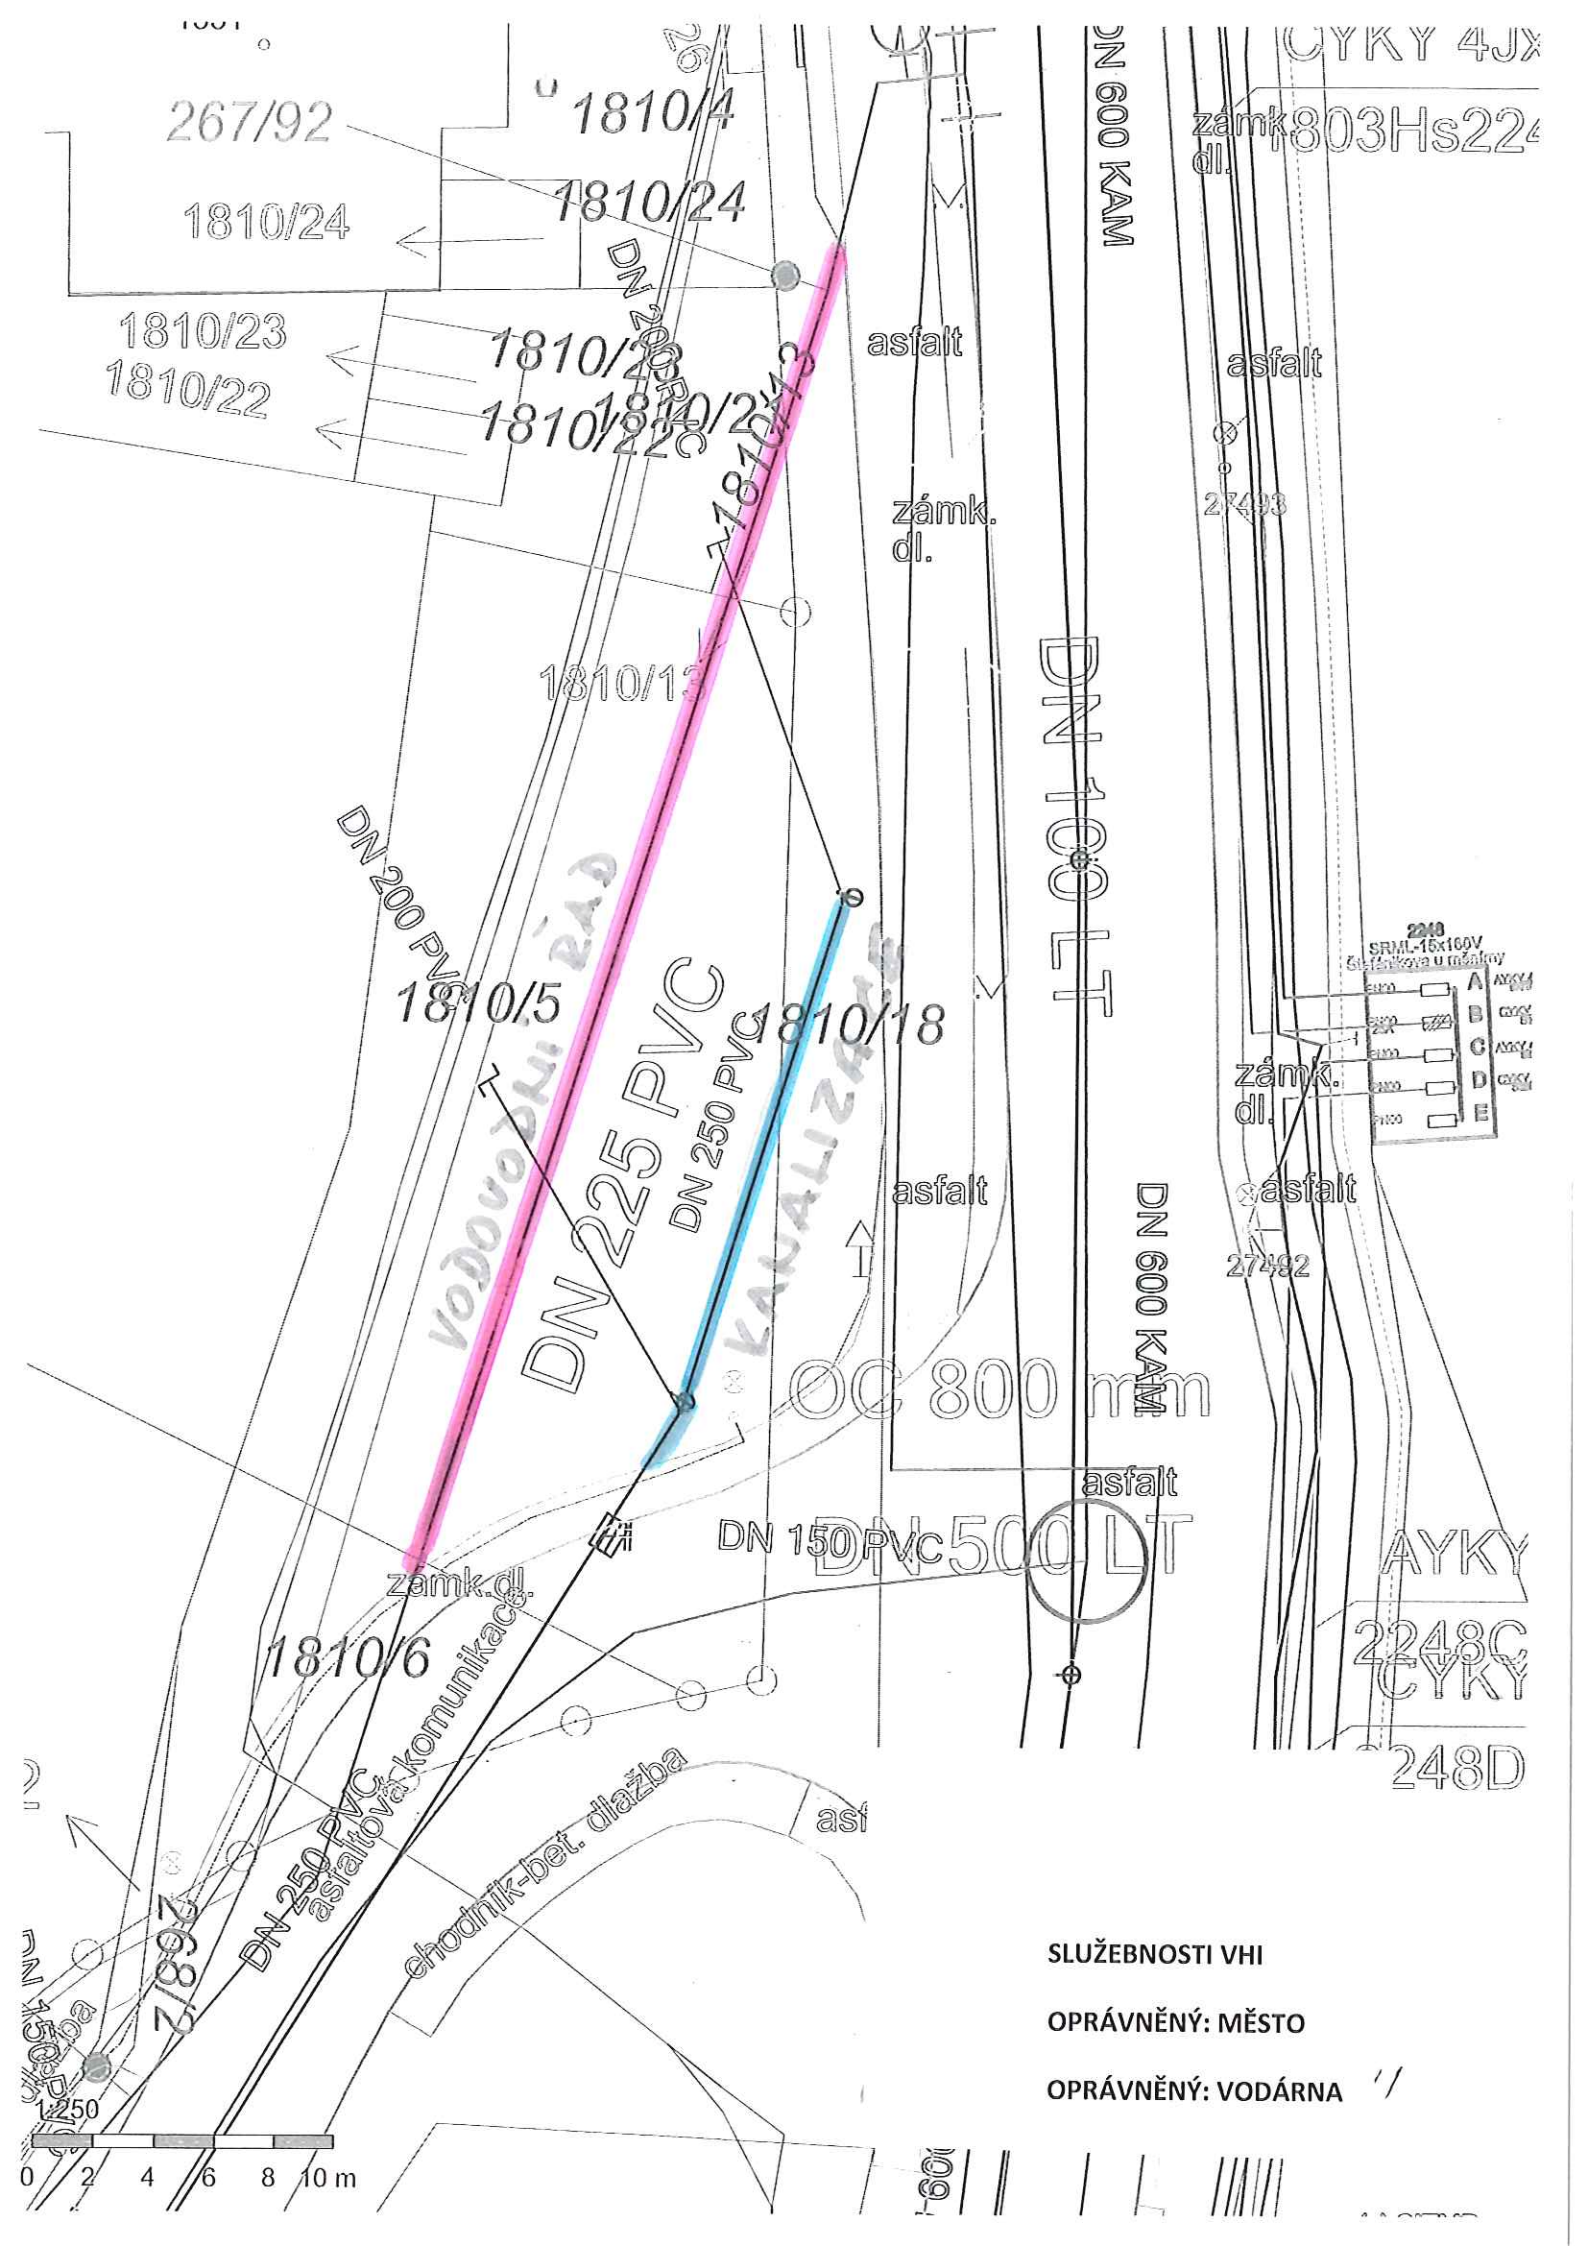

SLUŽEBNOST UMÍSTĚNÍ VO
1810/5
1810/18
zámk. dl.
asfalt
27492
267/3
1810/6
268/2
asfalt
zámk. dl.
asfalt
27491
asf.
chodník-bet. dlažba
267/42
1918/2
268/4
asfalt
288/3
288/13
1810/1
890
78
288/4
27490
383/2
zámk. dl.
asfalt
1:379
0
5
10
15
20
25 m


267/92
1810/4
1810/24
1810/24
1810/23
1810/22
1810/23
1810/22
1810/12
1810/13
1810/5
1810/18
1810/6
DN 200 PVC
DN 225 PVC
DN 250 PVC
DN 250 PVC
asfaltová komunikace
chodník-bet. dlažba
DN 150 PVC
DN 600 KAM
DN 1000 LT
DN 600 KAM
DN 500 LT
OC 800 mm
VODOVODNÍ ŘAD
KANALIZACE
asfalt
asfalt
asfalt
asfalt
asfalt
zámk. dl.
zámk. dl.
zámk. dl.
zámk. dl.
CYKY 4JX
803Hs22
27493
27492
2248
SRML-15x160V
AYKY
2248C
CYKY
248D
SLUŽEBNOSTI VHI
OPRÁVNĚNÝ: MĚSTO
OPRÁVNĚNÝ: VODÁRNA
1:250
0 2 4 6 8 10 m