Magistrát města Plzně – stavební odbor



Pronájem pozemku a žádost o odkoupení

Máme uzavřenou nájemní smlouvu č. 2009/011640 v.s.3011004117 o pronájmu pozemku č2434/1 a 2227. Již při uzavření smlouvy jsme poukázali na to, že je nám vypočítán pronájem i z plochy, která je v našem vlastnictví. Bylo nám ústně přislíbeno pracovnicí odboru ve Škroupově ulici, že toto nedopatření bude vyřešeno a částka bude snížena o metry, které jsou v našem vlastnictví a přeplatek nám bude v dalším roce odečten. Smlouva byla uzavřena dne 15.5.2009 a do dnešního dne tato situace nebyla vyřešena. Znovu urguji žádost o odkup pozemku za který platíme nájem. Doplatili jsme na to, že po dostavbě garáže jsme nechali pozemek zaměřit znovu . Když jsme pozemek zakoupili, oplotili jsme ho tenkrát dle zatlučených červených kolíků, kterými byla vytýčena plocha námi kupovaného pozemku. A hranice pozemku lícovala i s oplocením sousedních parcel takže nás vůbec nenapadlo, že budeme mít v budoucnu nějaký problém. Všichni sousedé, kteří si nechali pozemek znovu zaměřit dostali bezplatně tu nudličku u silnice od města do svého vlastnictví. Lituji, že jsme tenkrát podcenili situaci a neřešili odkup ihned po novém zaměření.

Znovu tedy žádám o prodej malého proužku pozemku - na mé dotazy e- mailem mám už roky stále stejnou odpověď a už bych já i můj invalidní manžel měla ráda vyjasněnou tuto nepříjemnou starost.

V Plzni 24.1.2017

Jana Harmáčková

Karla Vokáče 27

301 00 Plzeň

Mobil 724 043 093

JANA.HARMACKOVA@SEZNAM.CZ



Příloha : kopie žádosti ze dne 10.1.2013 a ostatní předané doklady

Magistrát města Plzně
majetkový odbor
Škroupova 5
301 00 Plzeň



Žádost o odkup pozemku


Žádáme o odkup pozemku ve vlastnictví města Plzně. Jedná se o části pozemků připlocených p.č. 2434/1 o výměrách 62 a 4 m2 a pozemek p.č. 2227 připlocených k pozemku 2336/8 vše v katastrálním území Valcha. Na pozemek máme nájemní smlouvu č. 2009/001640 v.s. 3011004117.

Příloha : zaměření připlocení

V Plzni dne 10.1.2013

manželé Jana a Václav Harmáčkovi
Karla Vokáče 27
301 00 Plzeň

mobil 724 043 093

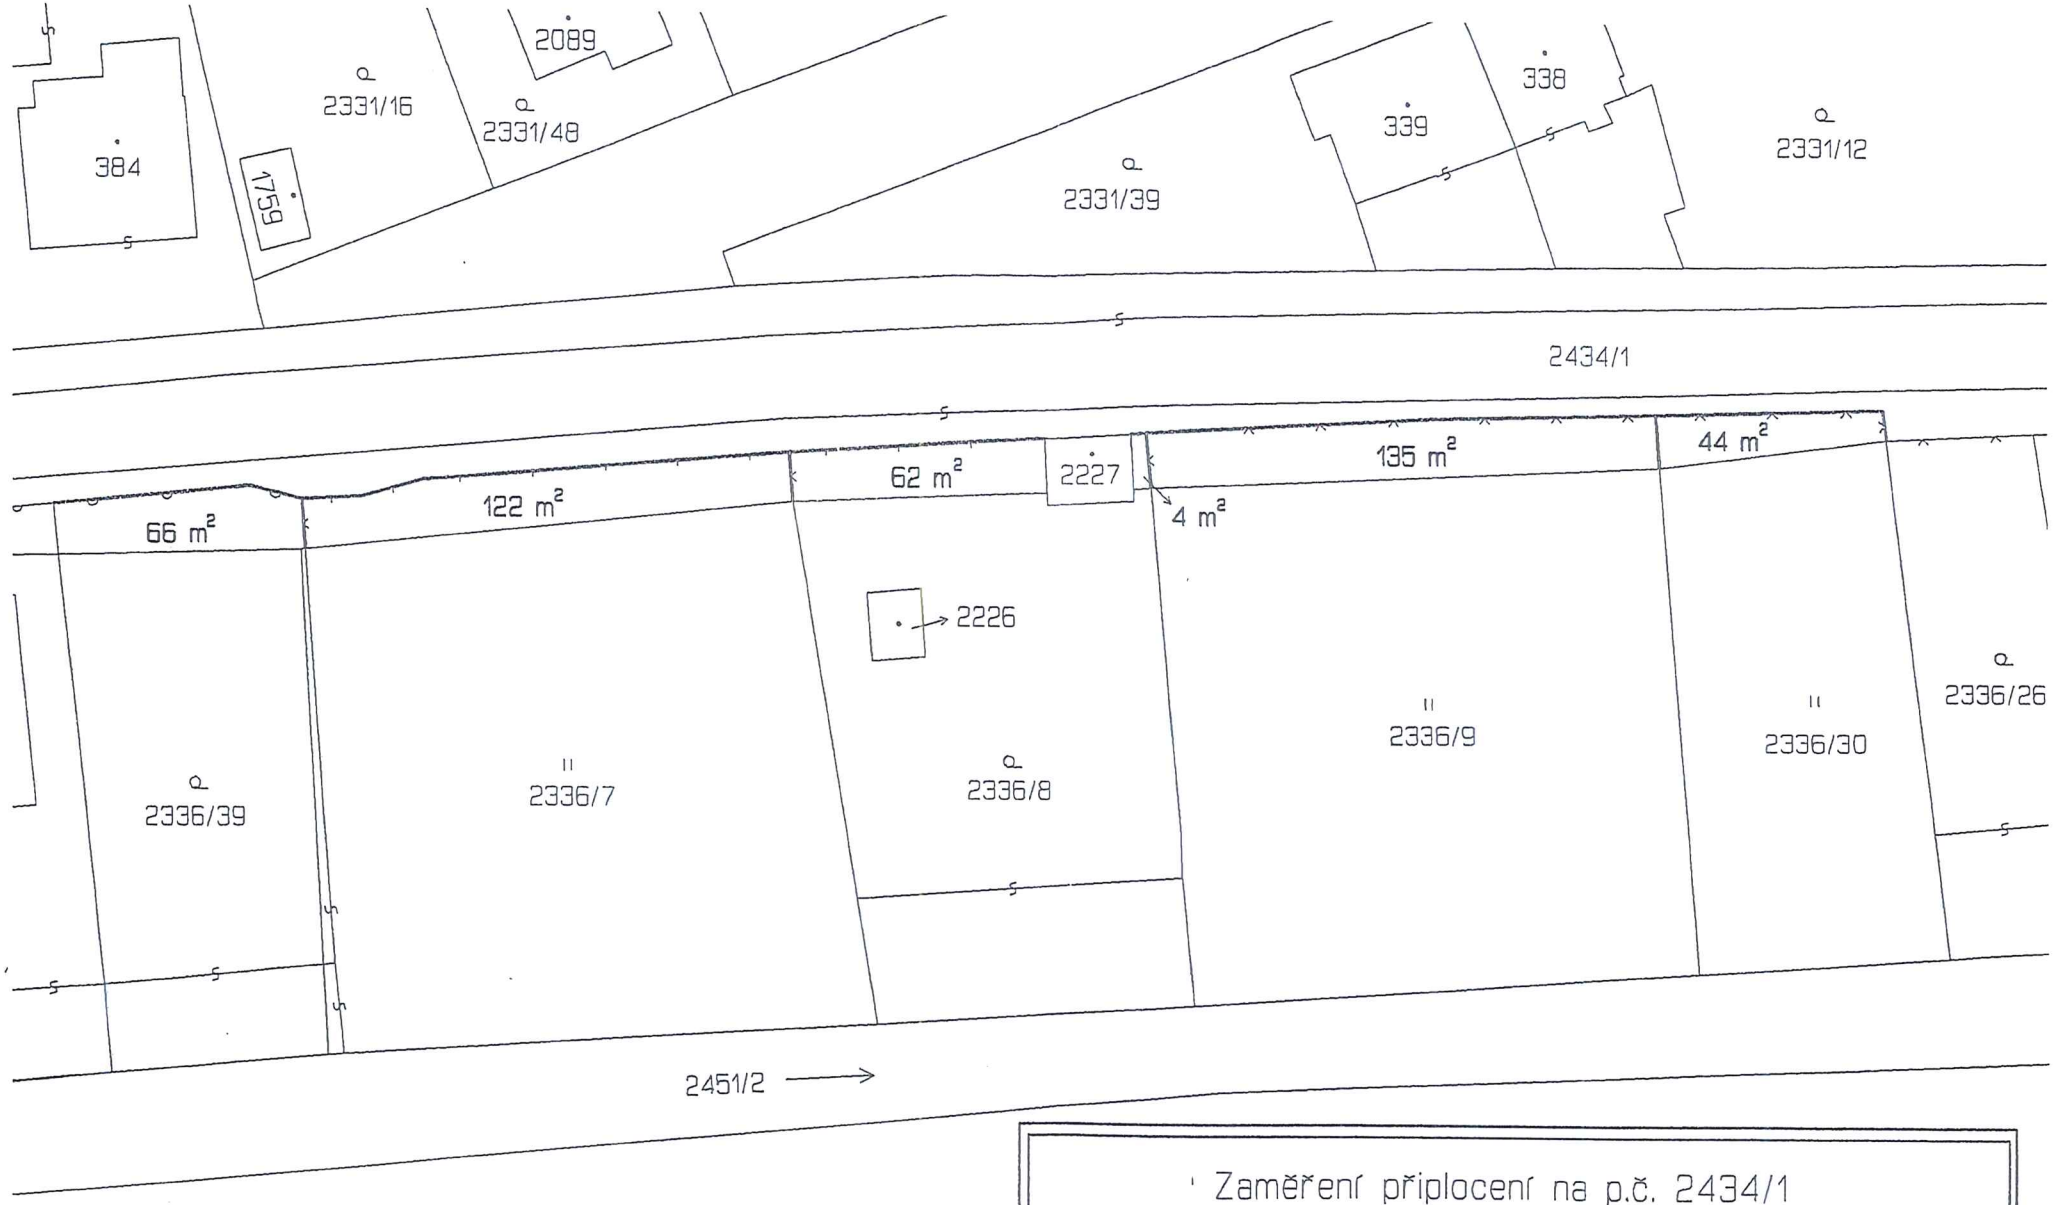

Zaměření připlocení na p.č. 2434/1	
místo : Sulkovská ul.	kat. území : Valcha
souřadnicový systém : JTSK	zaměřil : J. Novák
výškový systém : -	zpracoval : J. Novák
měřítko : 1 : 500	datum : 4/2008