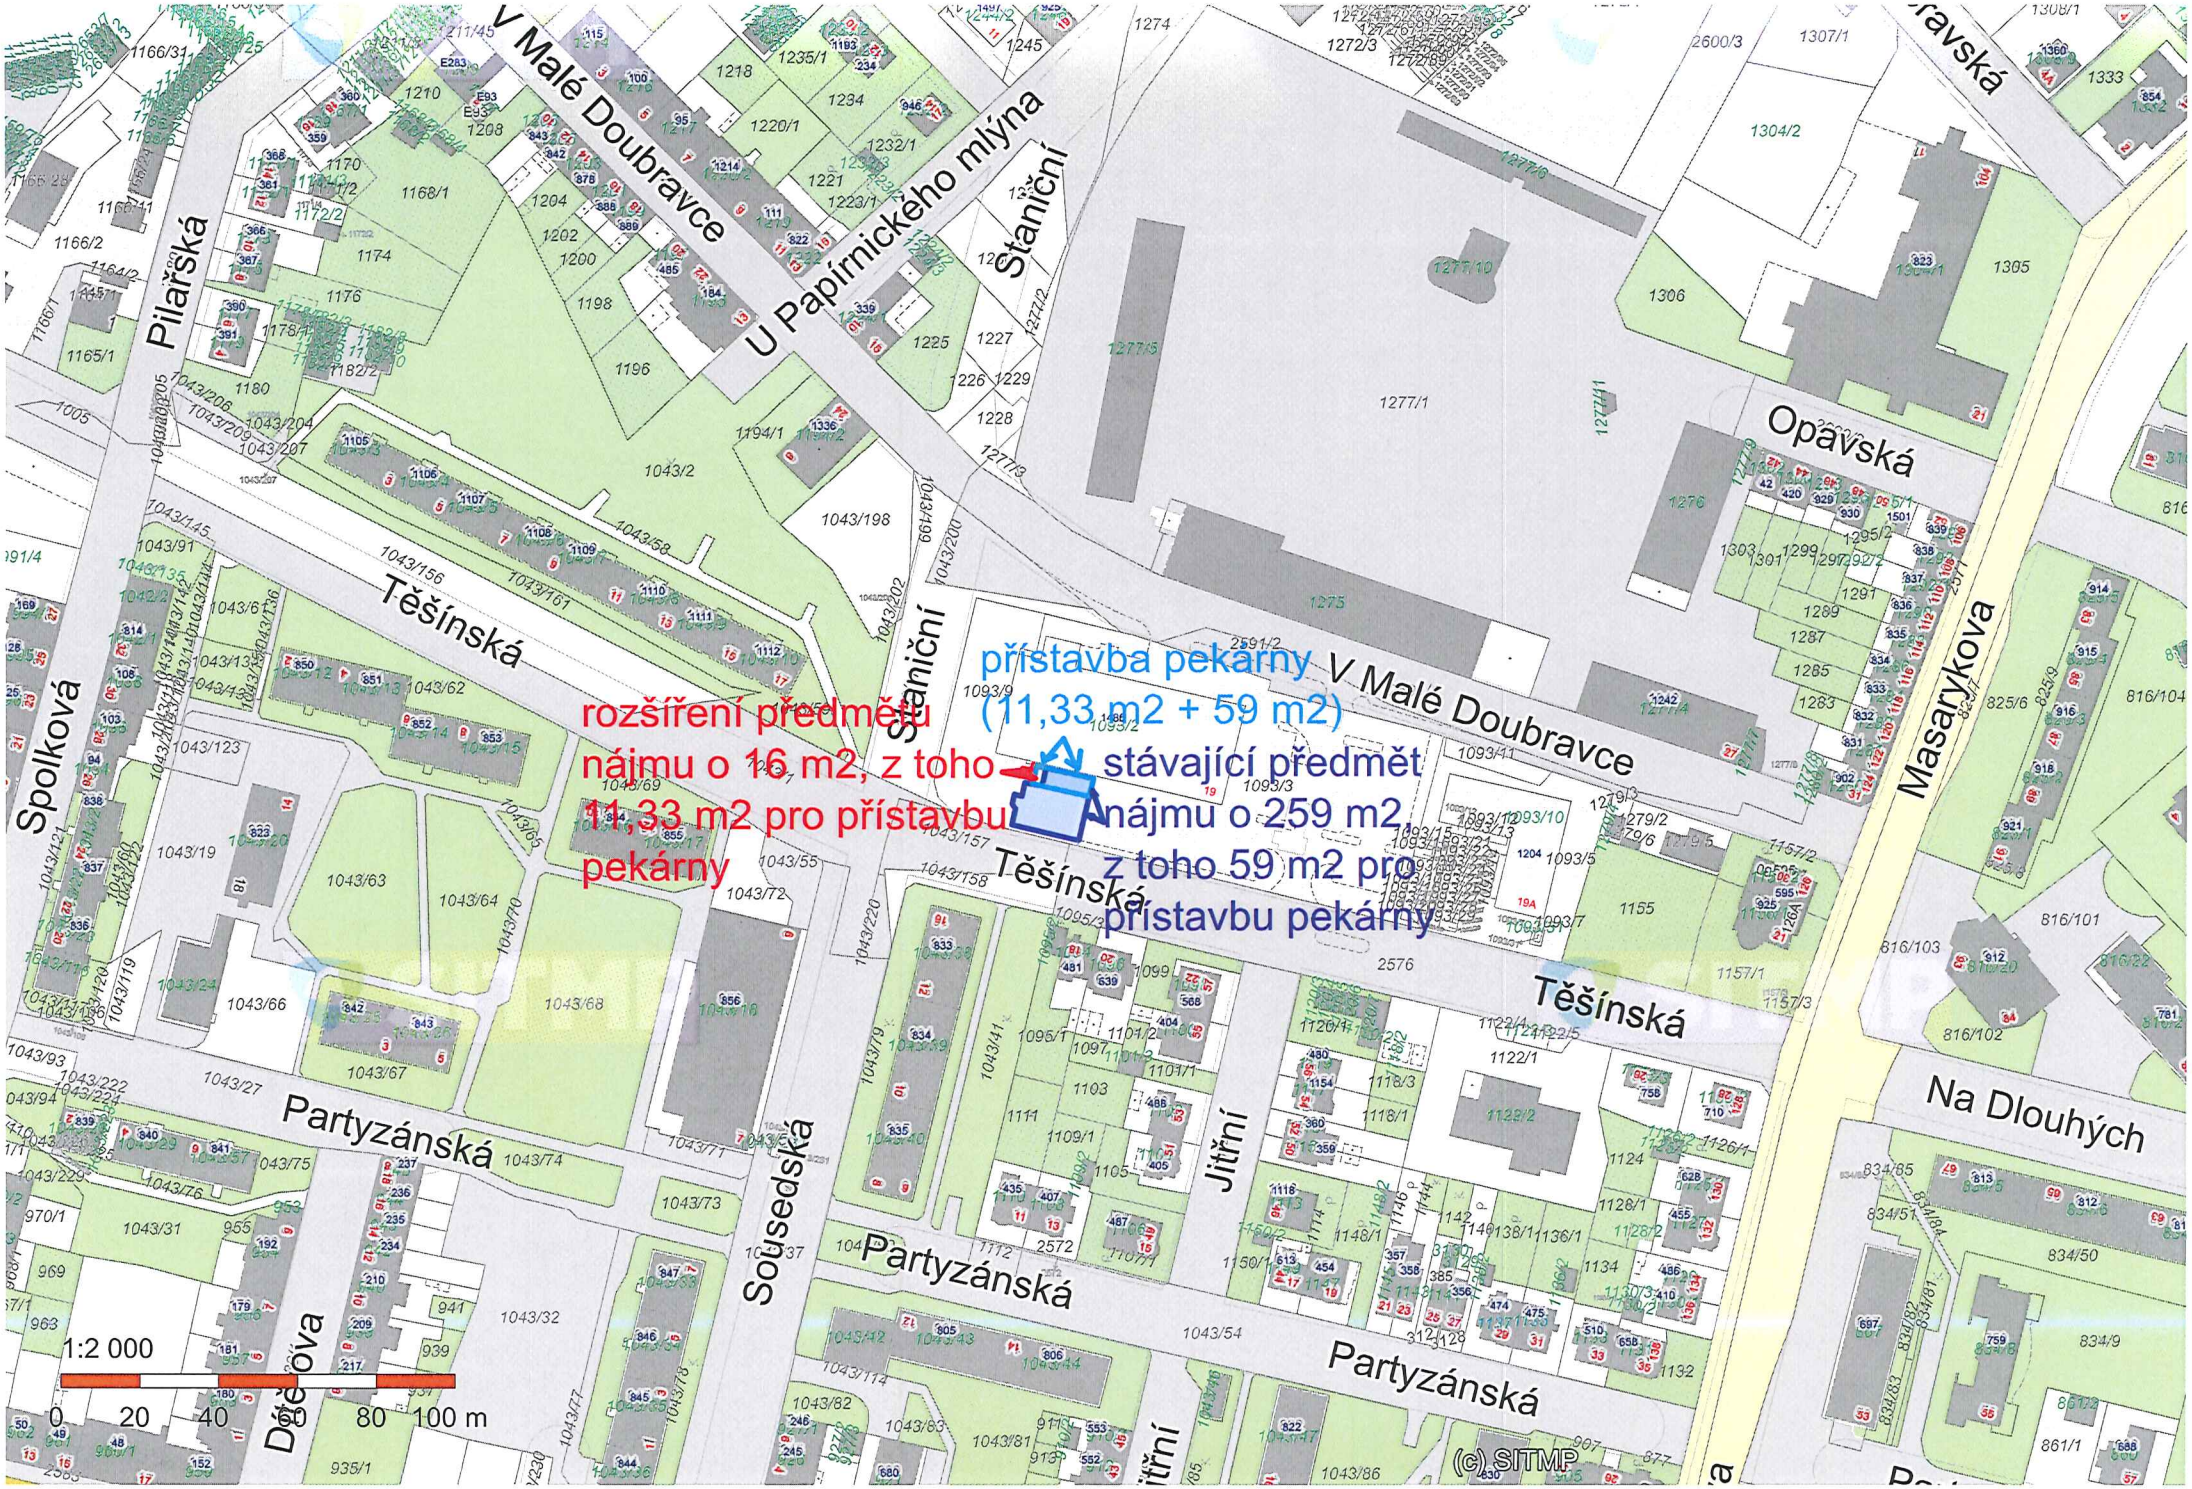

přístavba pekárny
(11,33 m2 + 59 m2)
rozšíření předmětu
nájmu o 16 m2, z toho
11,33 m2 pro přístavbu
pekárny
stávající předmět
nájmu o 259 m2,
z toho 59 m2 pro
přístavbu pekárny
V Malé Doubravce
U Papírnického mlýna
Staniční
Pilařská
Spolková
Těšínská
Partyzánská
Sousedská
Jiřní
Opavská
Masarykova
Na Dlouhých
1:2 000
0 20 40 60 80 100 m
(c) SITMP