statutární město Plzeň
Technický úřad
Odbor rozvoje a plánování
Škroupova 5
306 32 Plzeň
www.plzen.eu
ID datové schránky: 6iybfxn

Město Plzeň

PROP MMP
Škroupova 5
306 32 Plzeň

Spisová značka: SZ MMP/132964/17/Jindrová
Číslo jednací: **MMP/132964/17**
Vyřizuje: Ing. Zbyněk Maštera
e-mail: masteraz@plzen.eu
telefon: 378 034 039

Plzeň 15. 8. 2017

Magistrát města Plzně
Odbor příjmů z pohledávek a prodeje
Č. dop.
DOŠLO: 16 -08- 2017
Zprac. JIN.
Č.j.: MMP/132964/17/01/02/01
Příloha:
Ukl. zn. 284.3.4 A1.10

Věc: Stanovisko TÚ k nakládání s majetkem města Plzně
- pozemek p.č. 14414 v k.ú. Plzeň

Na základě Vašeho dopisu č.j. MMP/132964/17 ze dne 29. 5. 2017, který se týká aktualizace stanoviska MMP/22583/17 ze dne 8. 3. 2017 z důvodu prodeje jiné části pozemku p.č. 14414 v k.ú. Plzeň, Vám zasíláme souhrnné stanovisko TÚ.

Pozemek p.č. 14414 v k.ú. Plzeň je svěřený SVSMP.

Dle Územního plánu Plzeň se jedná o plochu pro občanské vybavení, která je součástí VPS D-16 U Letiště – obratiště MHD, měnírna elektrické frakce ZČU.

V zájmovém území se nachází kanalizační stoka DN 600 včetně jejího ochranného pásma v majetku města Plzně ve správě OSI MMP.

S prodejem části pozemku p. č. 14414 v k. ú. Plzeň o výměře cca 11 m2 souhlasíme za předpokladu, že předmětem prodeje nebude část pozemku, která je dotčena vodohospodářskou infrastrukturou v majetku města Plzně ani jejím ochranným pásmem.

Prodávaný pozemek se nachází v ucelené ploše městských pozemků, a proto požadujeme smluvně zajistit při případném odstranění nebo zmenšení zastavěné plochy získání předmětné části pozemku zpět.

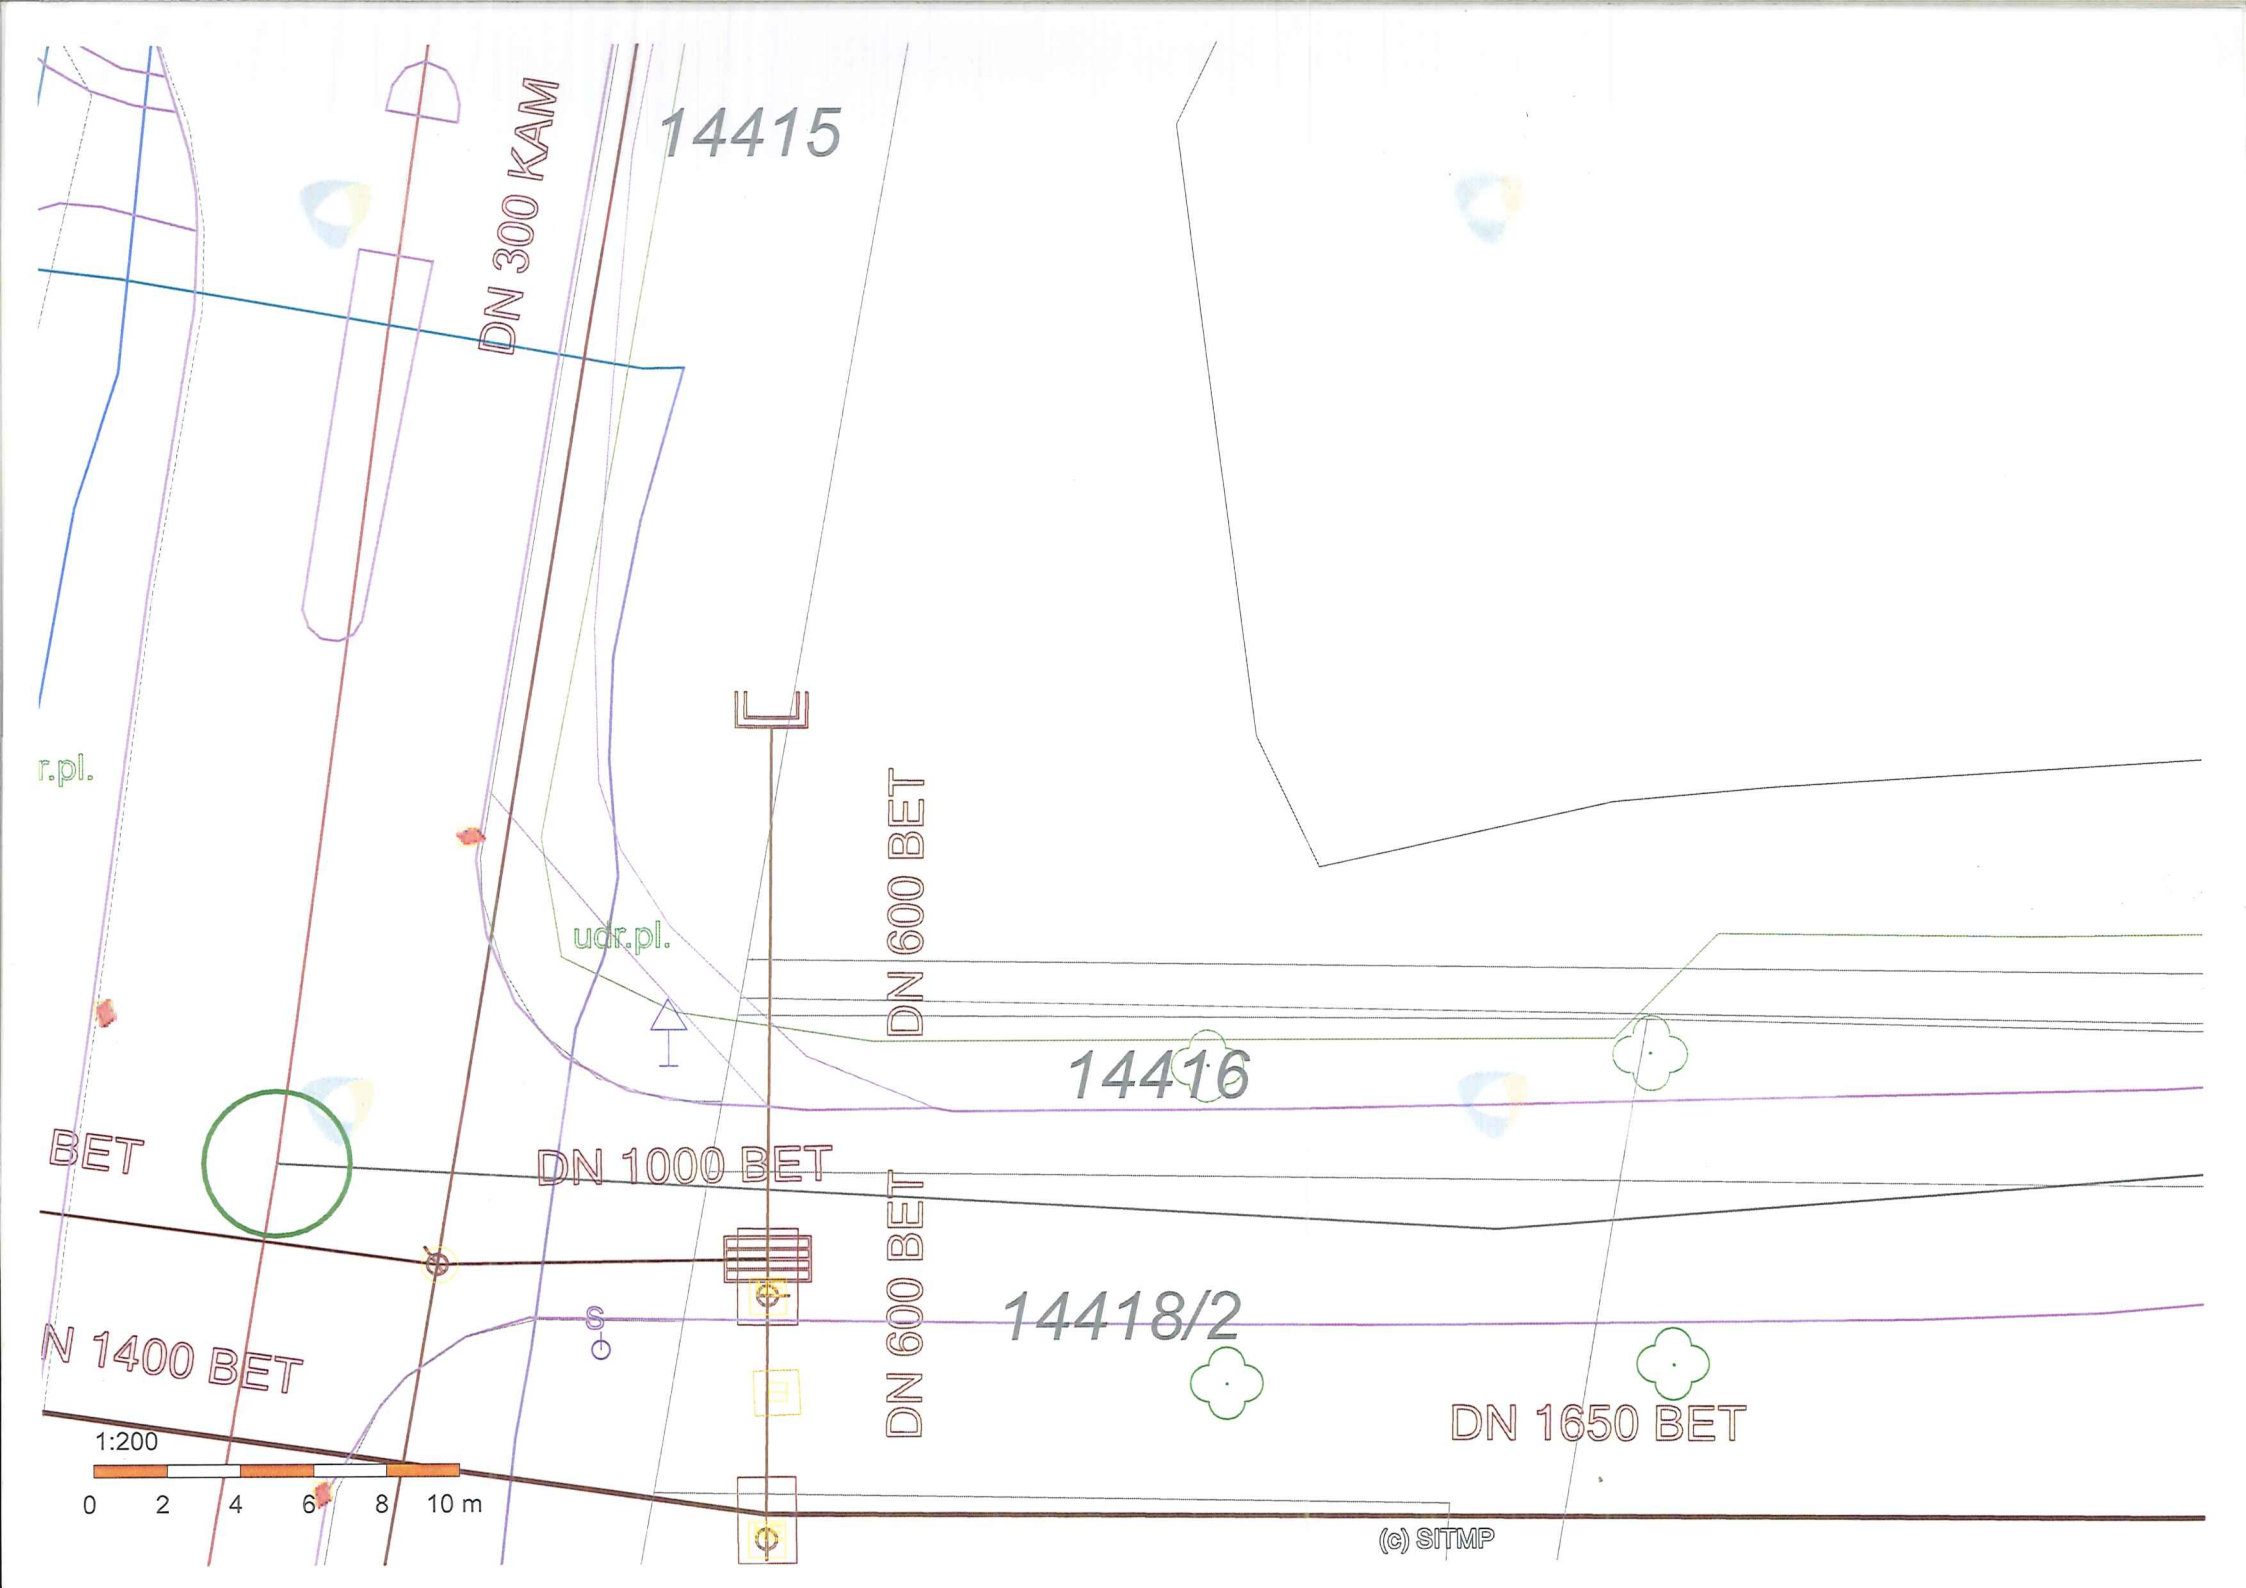
Na části pozemku p.č. 14414 v k.ú. Plzeň, která bude předmětem prodeje, se dle GISMP nenachází sítě v majetku města Plzně. Na předmětné části pozemku p.č. 14414 v k.ú. Plzeň se mohou nacházet zařízení, která nám nejsou známa.
Stavba „Prodloužení tramvajové trati na Borská pole“ má platné stavební povolení.

Upozorňujeme, že toto stanovisko je platné po dobu dvou let od data vydání.

Statutární město Plzeň
Odbor rozvoje a plánování
Magistrátu města Plzně

Mgr. Hynek Tomášek
vedoucí ORP MMP

Na vědomí: SVSMP
Seznam příloh: dle textu


14415
DN 300 KAM
r.pl.
udr.pl.
DN 600 BET
14416
BET
DN 1000 BET
DN 600 BET
14418/2
N 1400 BET
DN 1650 BET
1:200
0 2 4 6 8 10 m
(c) SITMP