


VÝKAZ DOSAVADNÍHO A NOVÉHO STAVU ÚDAJŮ KATASTRU NEMOVITOSTÍ

Dosavadní stav					Nový stav					Porovnání se stavem evidence právních vztahů				
Označení pozemku parc. číslem	Výměra parcely		Druh pozemku Způsob využití	Označení pozemku parc. číslem	Výměra parcely		Druh pozemku Způsob využití	Typ stavby Způsob využití	Zpús. určení výměr	Díl přechází z pozemku označeného v katastru nemovitostí	Číslo listu vlastnictví	Výměra dílu		Označení dílu
	ha	m ²			ha	m ²						ha	m ²	
1904/18	2	59	ostat. pl. neplodná půda	1904/18	2	41	ostat. pl. neplodná půda		2	1904/18	1	2	41	
	2	59		1904/22		18	ostat. pl. neplodná půda		2	1904/18	1		18	
					2	59								

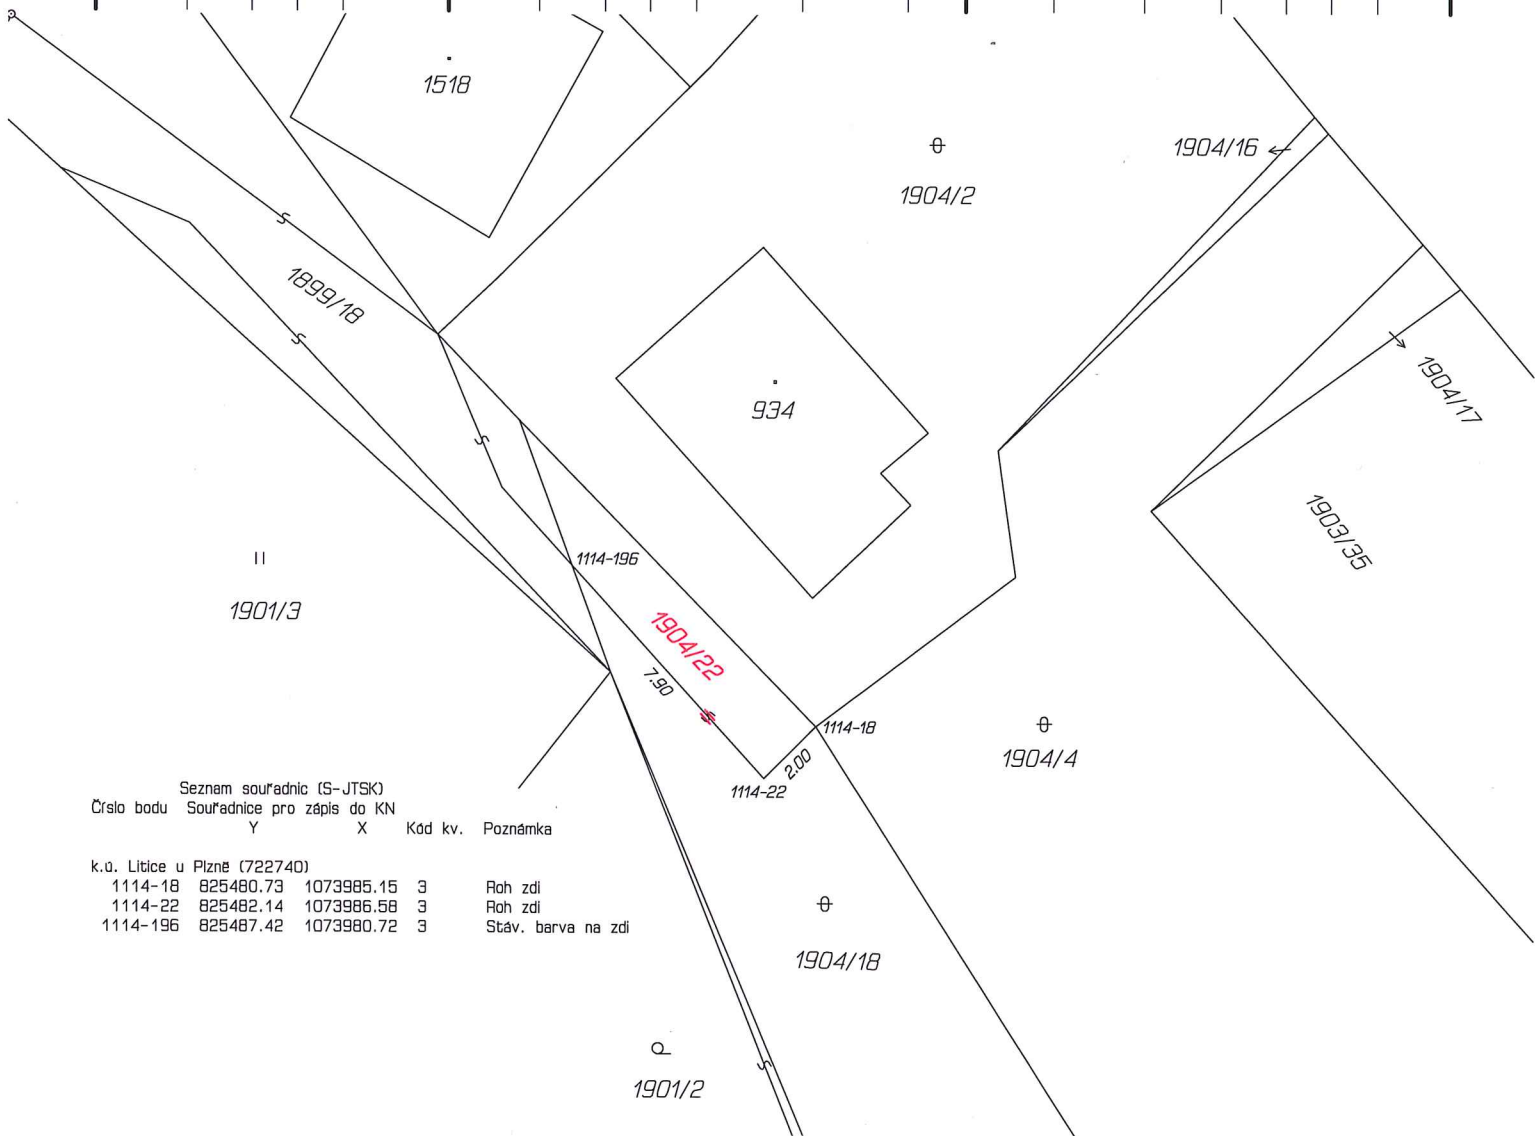

Seznam souřadnic (S-JTSK)
Číslo bodu Souřadnice pro zápis do KN

	Y	X	Kód kv.	Poznámka
k.ú. Litice u Plzně (722740)				
1114-18	825480.73	1073985.15	3	Roh zdi
1114-22	825482.14	1073986.58	3	Roh zdi
1114-196	825487.42	1073980.72	3	Stáv. barva na zdi

GEOMETRICKÝ PLÁN pro rozdělení pozemku	Geometrický plán ověřil úředně oprávněný zeměměřický inženýr:	Stejnopis ověřil úředně oprávněný zeměměřický inženýr:
	Jméno, příjmení: Ing. Martin Novák	Jméno, příjmení: ING. MARTIN NOVÁK
	Číslo položky seznamu úředně oprávněných zeměměřických inženýrů: 2464/2009	Číslo položky seznamu úředně oprávněných zeměměřických inženýrů: 2464/2009
	Dne: středa 1. listopadu 2017 Číslo: 149/2017	Dne: 9.11.2017 Číslo: 153/2017
Náležitostmi a přesností odpovídá právním předpisům.	Tento stejnopis odpovídá geometrickému plánu v elektronické podobě uloženému v dokumentaci katastrálního úřadu.	
Vyhotovitel: SVSmp Klatovská 10-12 Plzeň 301 00	Katastrální úřad souhlasí s očíslováním parcel.	Ověření stejnopisu geometrického plánu v listinné podobě.
Číslo plánu: 2045 - 71/2017	Katastrální úřad pro Plzeňský kraj KP Plzeň-město Bc. Libuše Vracovská PGP-1189/2017-405 2017.11.09 09:27:06 CET	
Okres: Plzeň-město		
Obec: Plzeň		
Kat. území: Litice u Plzně		
Mapový list: DKM, Stříbro 0-6/44		
Dosavadním vlastníkům pozemků byla poskytnuta možnost seznámit se v terénu s průběhem navrhovaných nových hranic, které byly označeny předepsaným způsobem: Viz poznámka v seznamu souřadnic		