

Kaplířova

2895
8320/37

U Borských kasáren

U Borských kasáren

U Borských kasáren

8320/35

Boettingerova


Kaplířova

Kaplířova

1:1 313

0 10 20 30 40 50 m

(c) SITMP

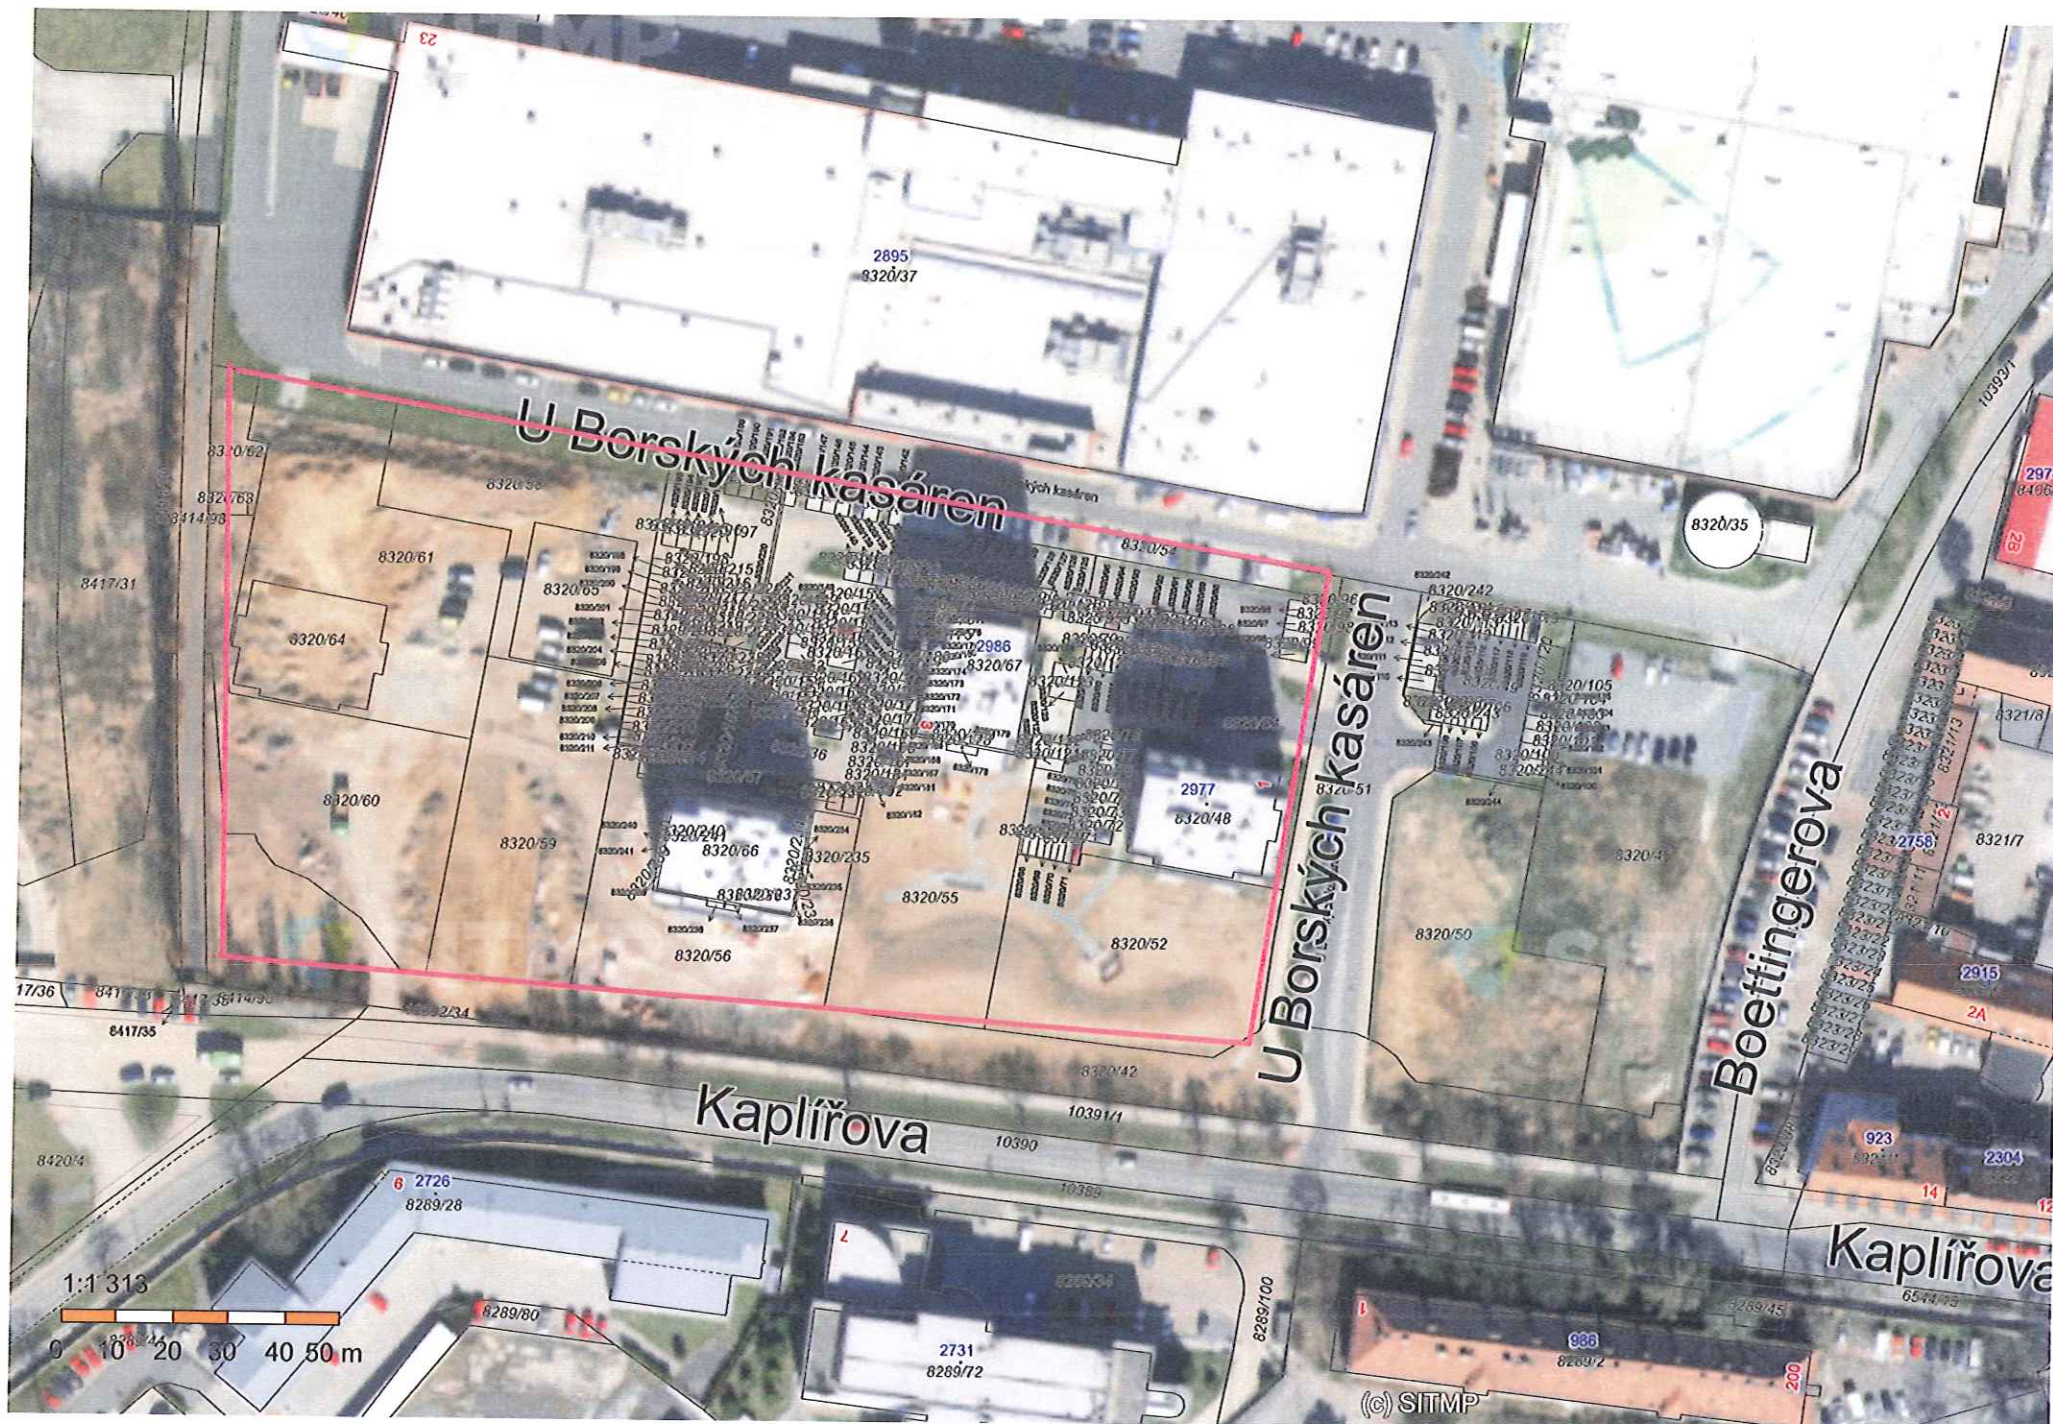



LEGENDA:

navržené podzemní inž. sítě:

- vodovodní řád — Změna stavby
- - - vodovodní řád — povolený BD Beáta
- vodovodní řád — vybudovaný BD Bóra
- vodovodní řád (původní PD)—1.etapa
- vodovodní řád (původní PD)—2.etapa

PŘEDKLADÁ DOKUMENTACE
PRO STAVEBNÍ PŘÍKAZ

10.9.2014

ZMĚNA STAVBY PŘED DOKONČENÍM

Kresl	Vypracoval	Zedp.projektant	Tech.kontrola	 Zitek-IPprojekt s.r.o. Částkova 55 326 00 Plzeň tel./fax: 377 377 855	
Ing.Vaidiš	Ing. Zítek	Ing. Zítek			
MÚ:	Plzeň				
Objednatel:	První developerská s.r.o.			Formát	2 A4
Akce:	PLZEŇ - BORY REZIDENCE KAPLÍČKA - BYTOVÝ DŮM BLANKA SO 310 - VODOVODNÍ ŘÁD			Datum	02/2015
Obsah:				Účel	DSP
				Číslo zakázky	17-14
				Měřítko	1 : 1000
				Číslo výkresu	Číslo kopie

KATASTRÁLNÍ SITUACNÍ VÝKRES