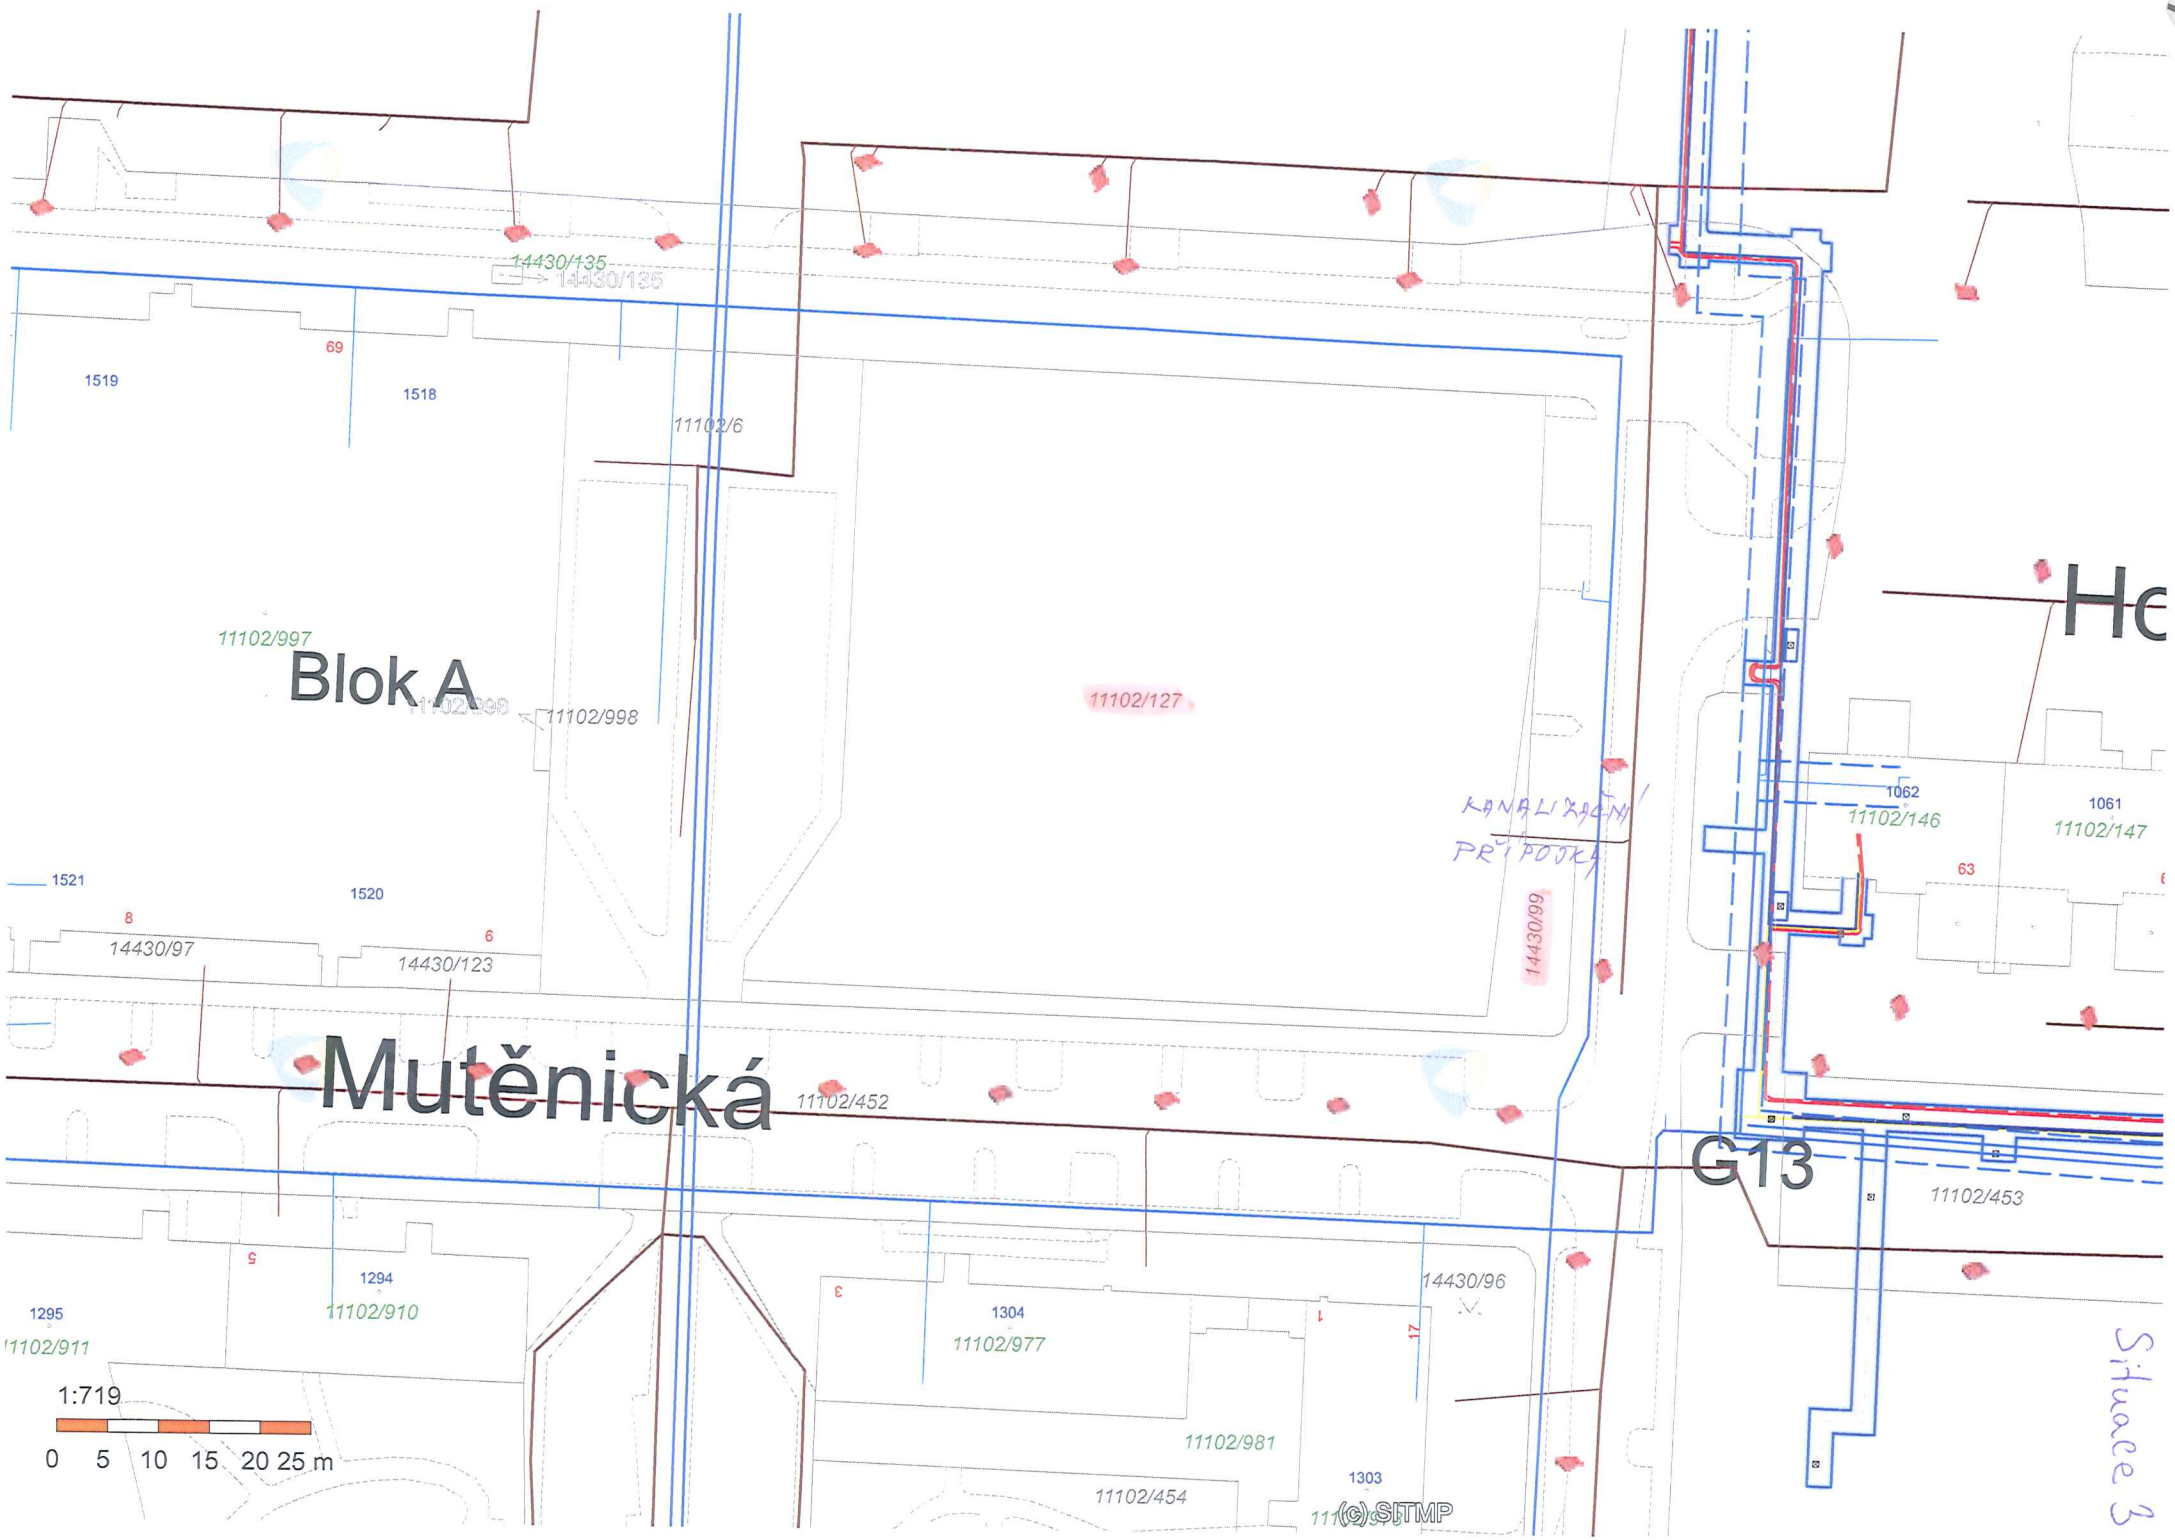
14430/135
14430/135
69
1519
1518
11102/6
11102/997
Blok A
11102/998
11102/127
KANALIZAČNÍ PŘÍPOJKA
14430/99
1062
11102/146
1061
11102/147
63
1521
1520
8
14430/97
6
14430/123
Mutěnická
11102/452
G13
11102/453
5
1294
11102/910
1295
11102/911
3
1304
11102/977
1
17
14430/96
11102/981
1303
11102/454
1:719
0 5 10 15 20 25 m
(c) SITMP
Situace 3