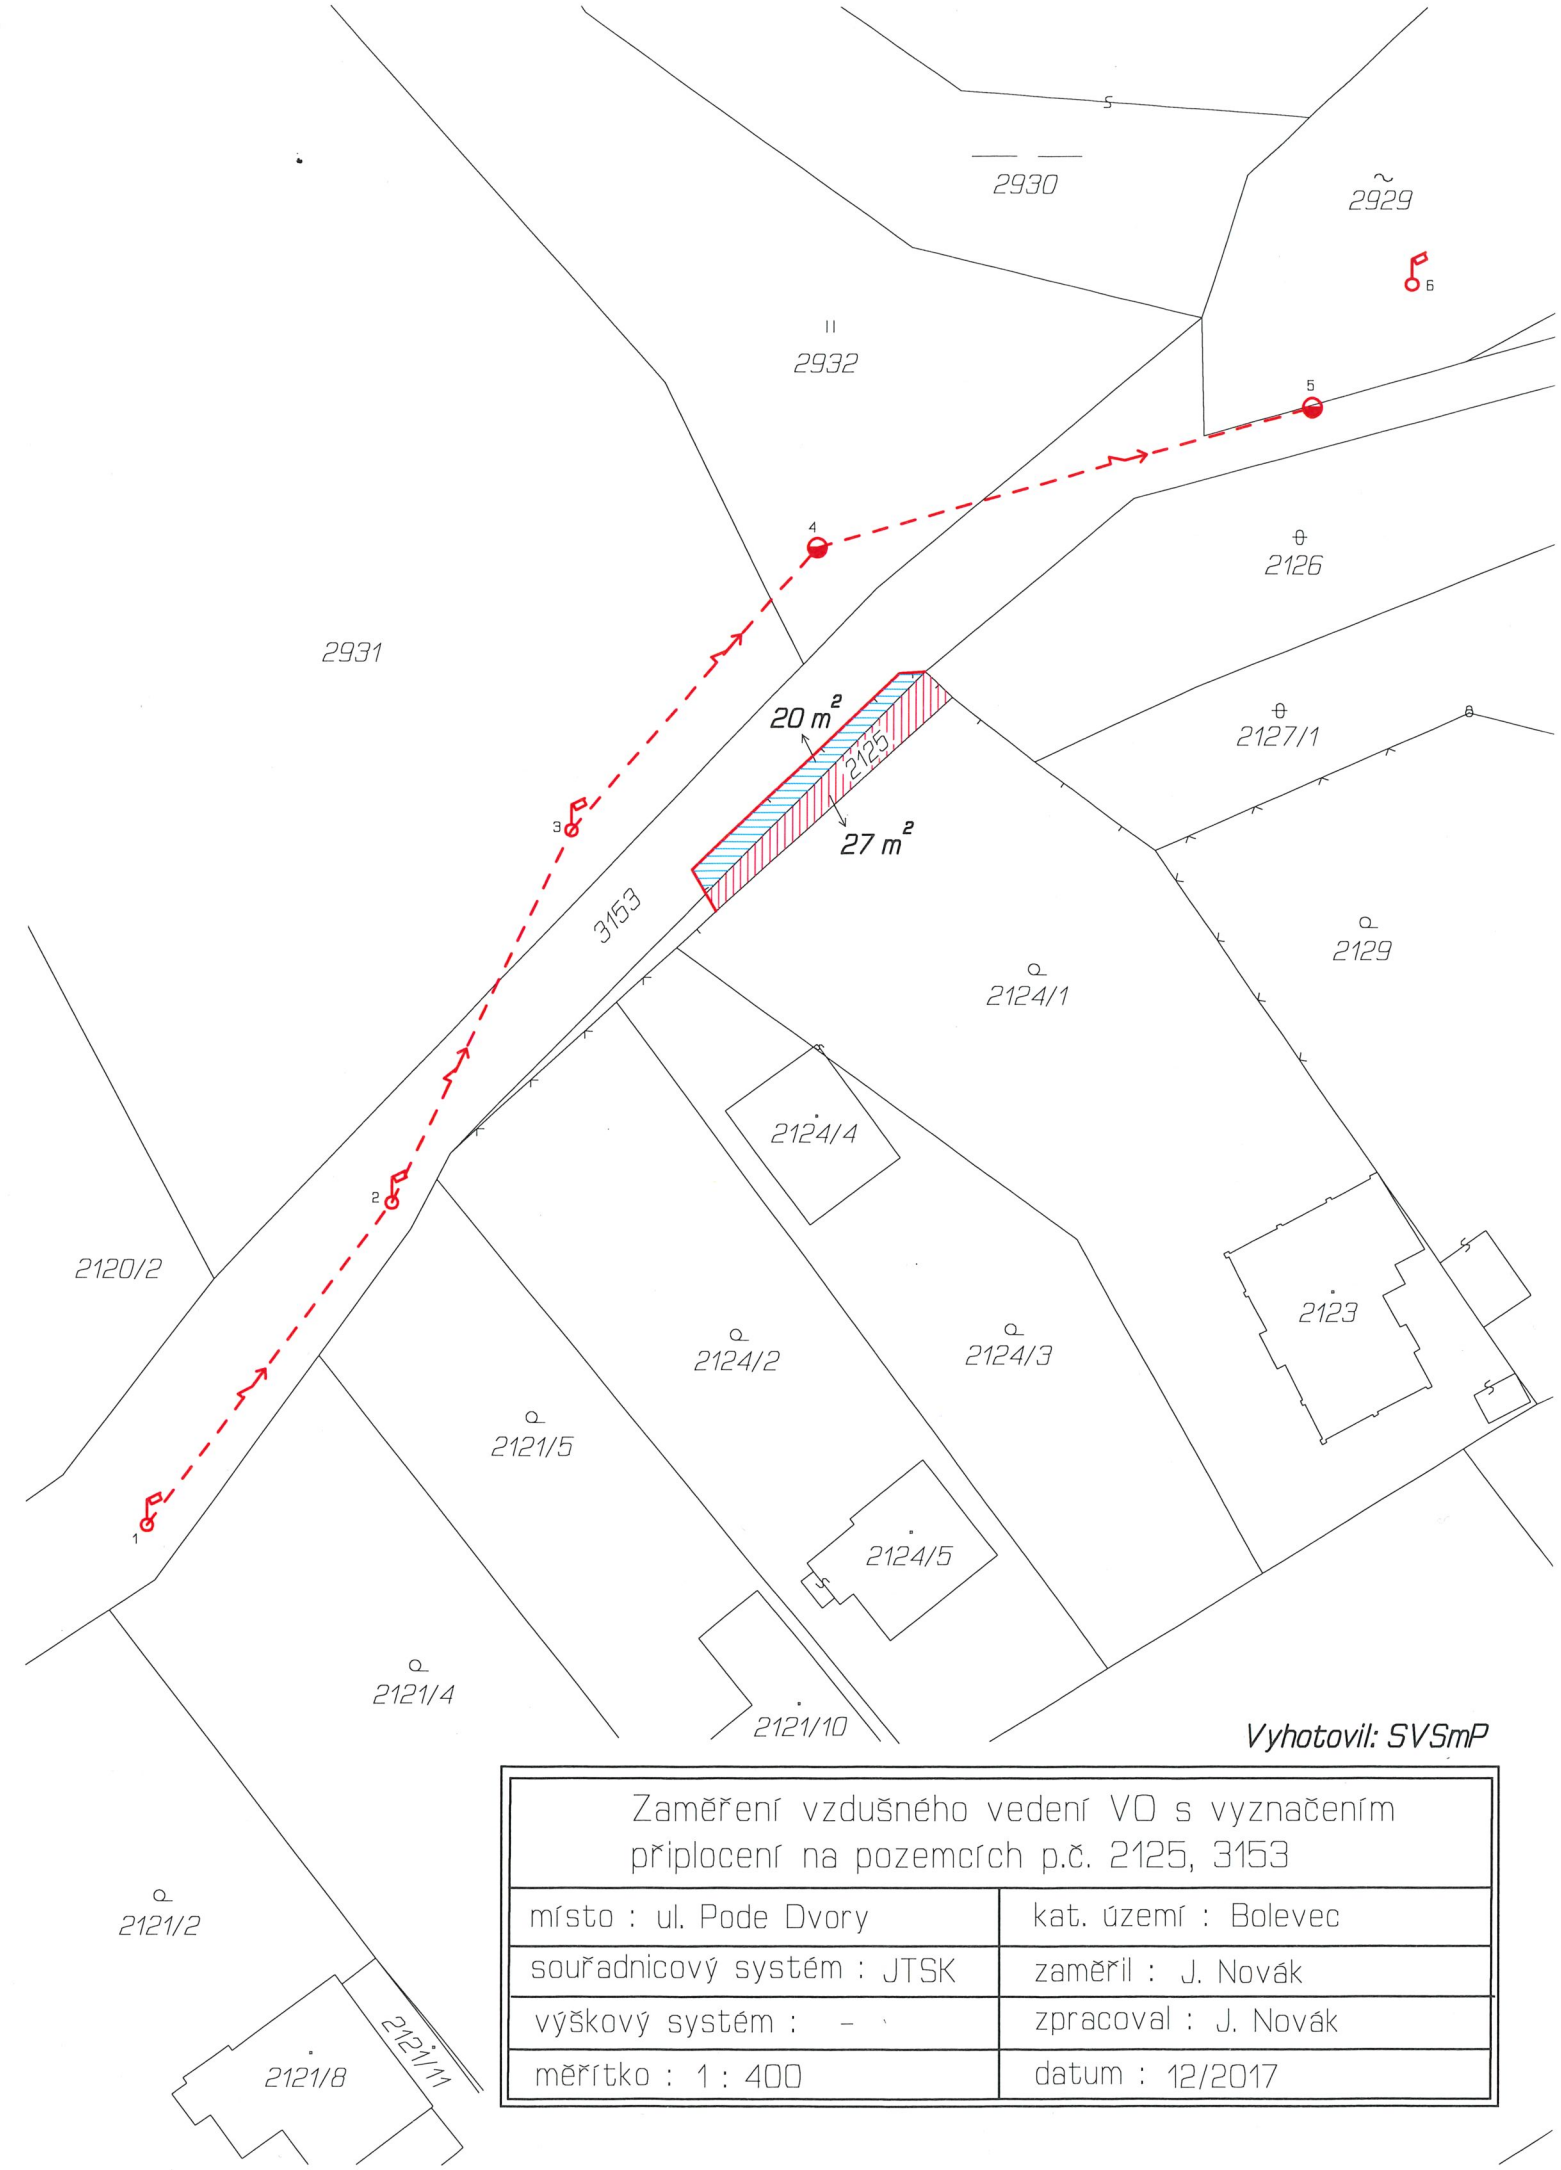


Vyhotovil: SVSmP

Zaměření vzdušného vedení VO s vyznačením připlocení na pozemcích p.č. 2125, 3153	
místo : ul. Pode Dvory	kat. území : Bolevec
souřadnicový systém : JTSK	zaměřil : J. Novák
výškový systém : -	zpracoval : J. Novák
měřítko : 1 : 400	datum : 12/2017