


KoPÚ Úherce u Nýřan a část k.ú. Nýřany – Návrh LV 147

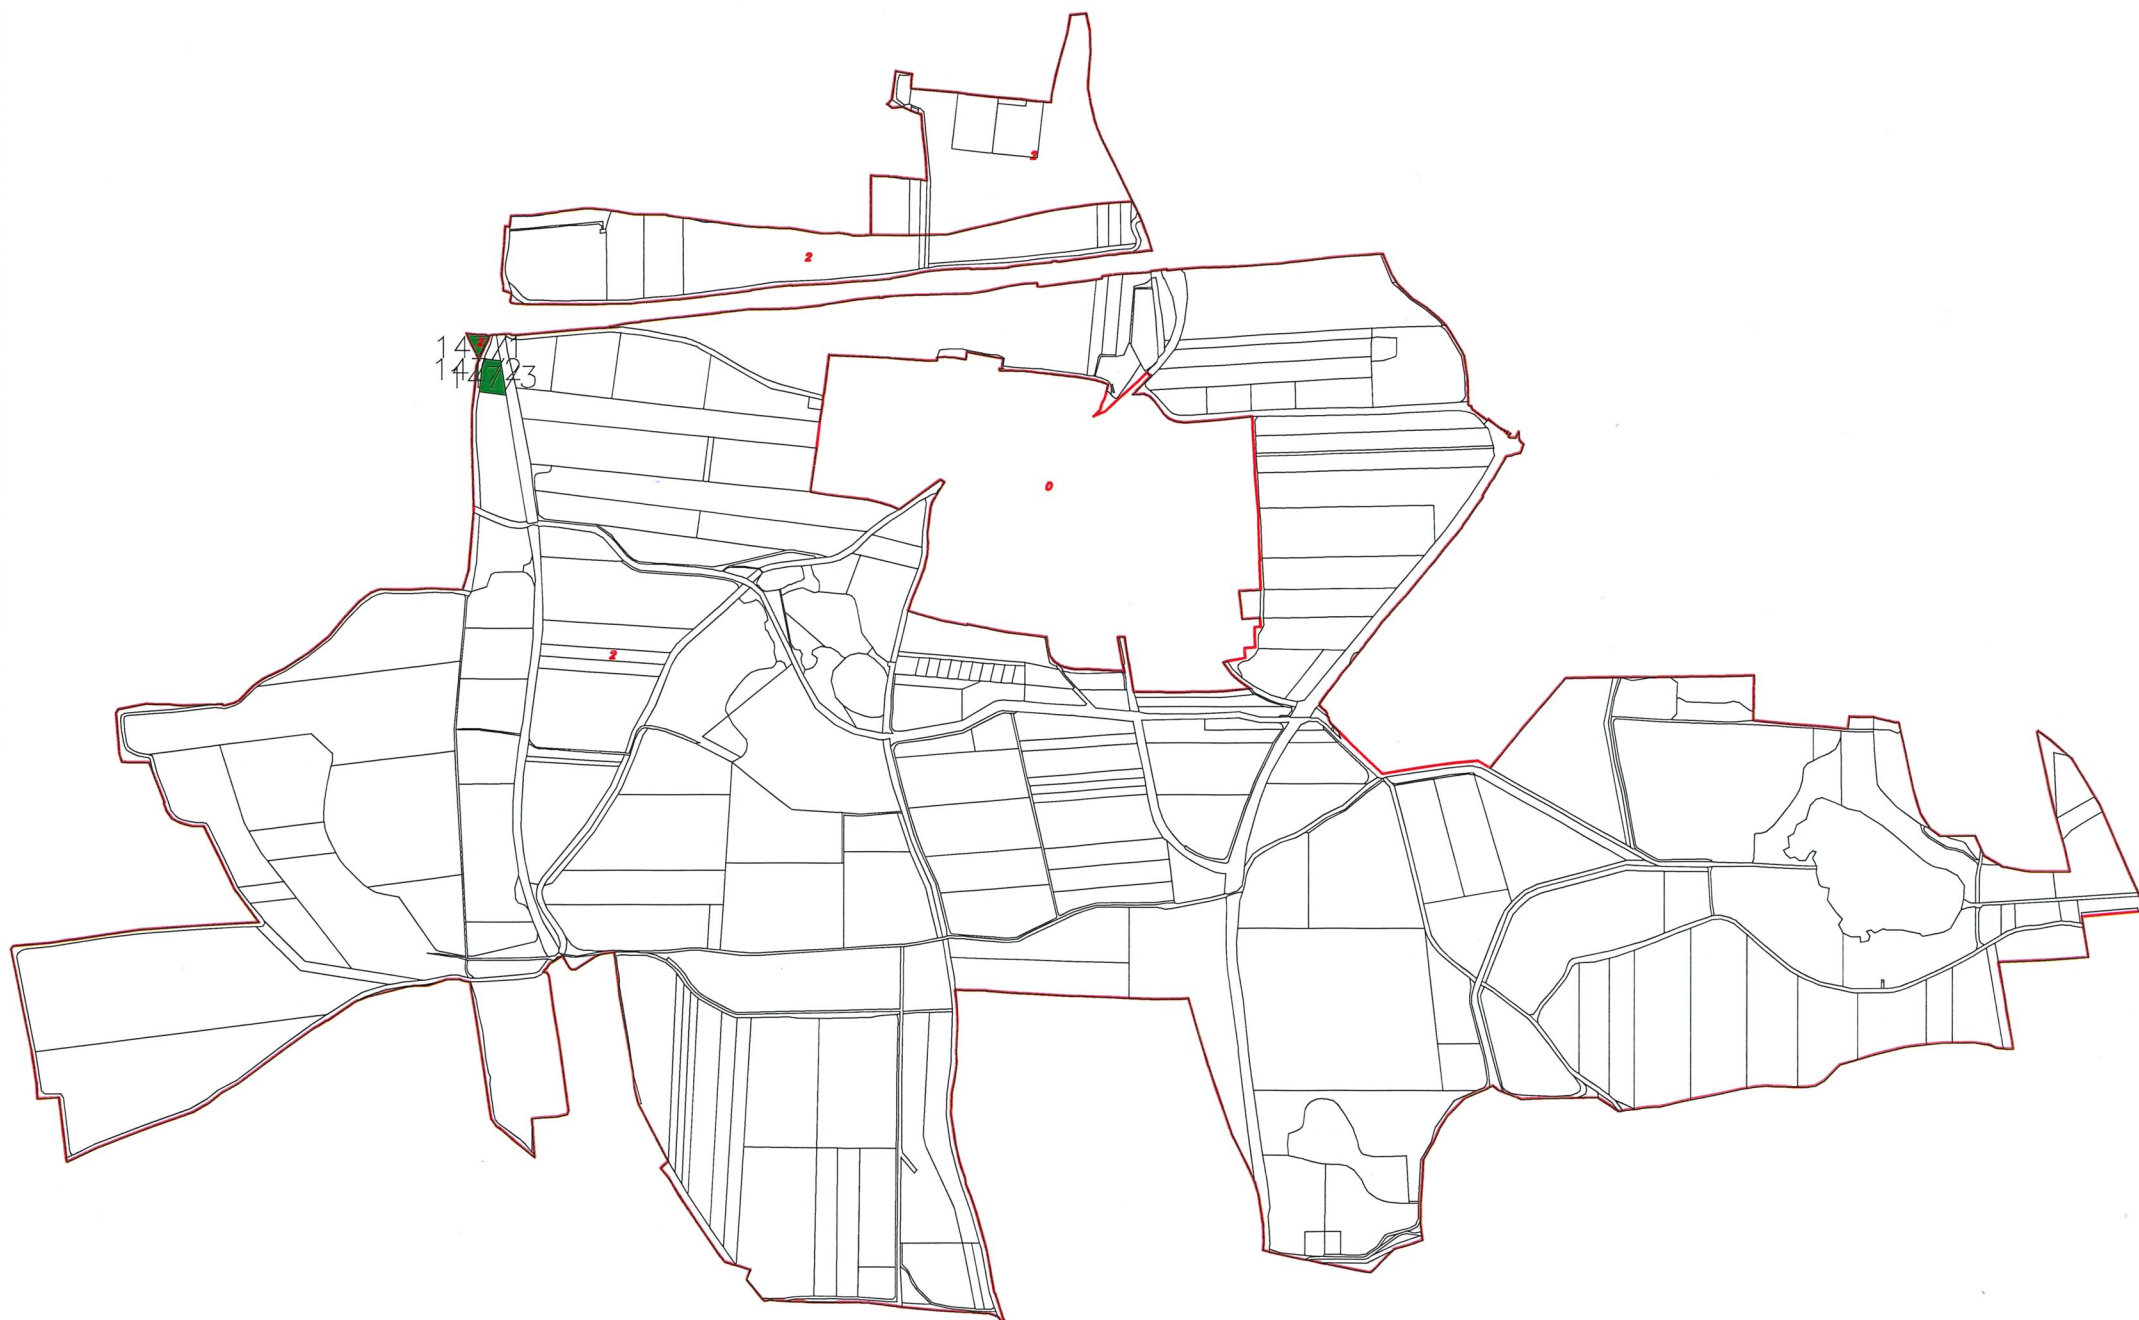

KoPÚ Úherce u Nýřan a část k.ú. Nýřany – Návrh LV 147



1:2000