
POZNÁMKY:

- PŘED PROVÁDĚNÍM STAVEBNÍCH (BOURACÍCH) PRACÍ VYTÝČIT VEŠKERÉ DOTČENÉ INŽENÝRSKÉ SÍTĚ, VČ. SKRYTÝCH
- PROVEDENÍ STAVEBNÍCH PRACÍ KOORDINOVAT SE VŠEMI PROFESEMI - ZTI, VZT, ELEKTRO
- PROSTUPY PRO INŽENÝRSKÉ SÍTĚ BUDOU PROVEDENY DLE POŽADAVKŮ PROFESÍ, ALE S OHLEDEM NA STATICKÝ SYSTÉM OBJEKTU
- PŘI REALIZACI BUDOU ZOHLEDNĚNY POŽADAVKY PBŘ TÉTO PD
- NA OCELOVÉ KONSTRUKCE NUTNO ZPRACOVAT VÝROBNÍ DOKUMENTACI
- VEŠKERÉ ROZMĚRY STÁVAJÍCÍCH KONSTRUKCÍ NUTNO PŘED ZAHÁJENÍM STAVBY ZAMĚŘIT NA MÍSTĚ A ZOHLEDNIT (NEROVNOST STÁVAJÍCÍCH STĚN, VÝŠKOVÉ NÁVAZNOSTI APOD.)
- PŘI REALIZACI JE NUTNO POSTUPOVAT V SOULADU S TECHNOLOGICKÝMI SMĚRNICEMI A POSTUPY VÝROBCŮ, ZA PŘEDPOKLADU DODRŽENÍ TECHNICKÝCH NOREM A POŽADAVKŮ NA STATICKÝ SYSTÉM OBJEKTU

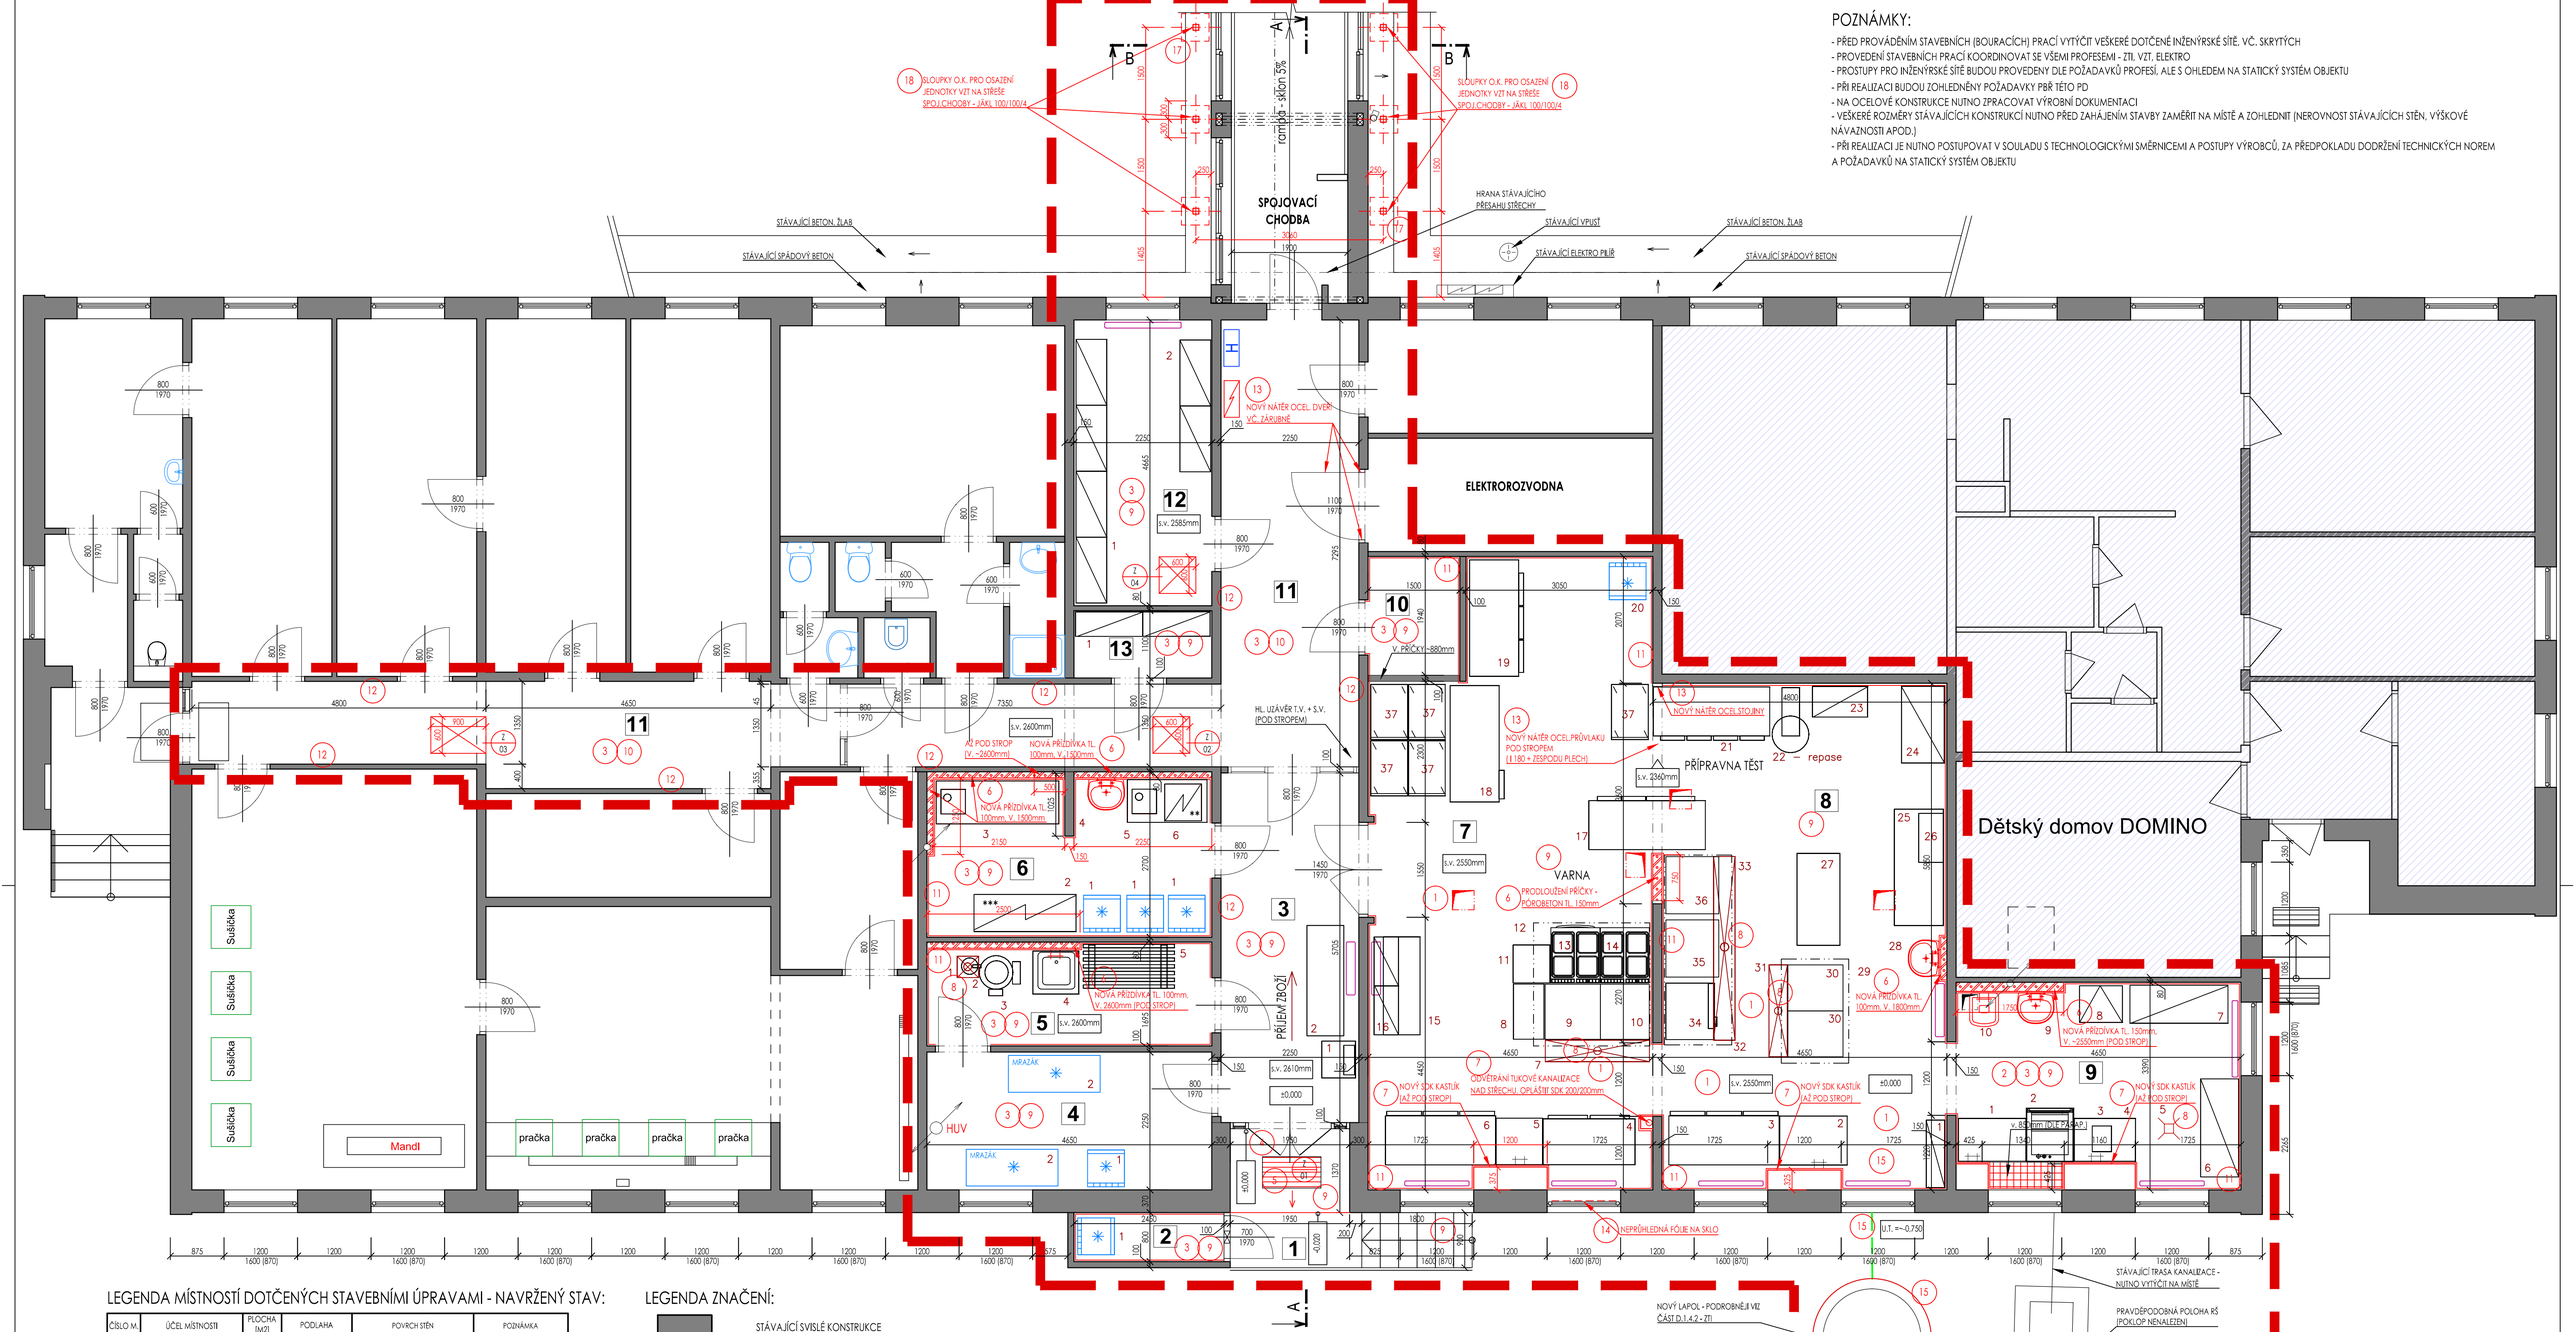

LEGENDA MÍSTNOSTÍ DOTČENÝCH STAVEBNÍMI ÚPRAVAMI - NAVRŽENÝ STAV:

ČÍSLO M.	ÚČEL MÍSTNOSTI	PLOCHA [M2]	PODLAHA	POVRCH STĚN	POZNÁMKA
1	VSTUPNÍ RAMPA	4.61	KERAMICKÁ DLAŽBA PROTISKLUZNÁ	ŠTUKOVÁ OMÍTKA	VČ. SCHODIŠTĚ, KER. SOKL U PODLAHY, v=100 mm
2	SKLAD ODPADKŮ A OBALŮ	1.96	KERAMICKÁ DLAŽBA	KERAMICKÝ OBKLAD, v=1.8m, NOVÁ MALBA	
3	PŘÍJEM ZÁSOB	12.84	KERAMICKÁ DLAŽBA PROTISKLUZNÁ	ŠTUKOVÁ OMÍTKA, OMYVATELNÝ NÁTĚR DO V. 1.8m, NOVÁ MALBA	KER. SOKL U PODLAHY, v=100 mm
4	SKLAD BRAMBOR A ZELENINY	10.46	KERAMICKÁ DLAŽBA	ŠTUKOVÁ OMÍTKA, OMYVATELNÝ NÁTĚR DO V. 1.8m, NOVÁ MALBA	KER. SOKL U PODLAHY, v=100 mm
5	HRUBÁ PŘÍPRAVNA BRAMBOR A KOŘENOVÉ ZELENINY	7.88	KERAMICKÁ DLAŽBA	KERAMICKÝ OBKLAD, v=1.8m, NOVÁ MALBA	
6	CHLAZENÝ SKLAD. HRUBÁ PŘÍPRAVNA MASA	12.13	KERAMICKÁ DLAŽBA	KERAMICKÝ OBKLAD, v=1.8m, NOVÁ MALBA	
7	ČISTÁ PŘÍPRAVNA MASA	38.34	KERAMICKÁ DLAŽBA PROTISKLUZNÁ	KERAMICKÝ OBKLAD, v=1.8m, NOVÁ MALBA	
8	ČISTÁ PŘÍPRAVNA ZELENINY	38.34	KERAMICKÁ DLAŽBA PROTISKLUZNÁ	KERAMICKÝ OBKLAD, v=1.8m, NOVÁ MALBA	
9	UMÝVÁRNA PROVOZNÍHO NÁDOBÍ	14.51	KERAMICKÁ DLAŽBA PROTISKLUZNÁ	KERAMICKÝ OBKLAD, v=1.8m, NOVÁ MALBA	
10	EXPEDICE	2.91	KERAMICKÁ DLAŽBA	KERAMICKÝ OBKLAD, v=1.8m, NOVÁ MALBA	
11	CHODBA	40.79	VINYL	ŠTUKOVÁ OMÍTKA, OMYVATELNÝ NÁTĚR DO V. 1.8m, NOVÁ MALBA	SOKL U PODLAHY, v=100 mm
12	SUCHÝ SKLAD POTRAVIN	10.50	KERAMICKÁ DLAŽBA	ŠTUKOVÁ OMÍTKA, NOVÁ MALBA	KER. SOKL U PODLAHY, v=100 mm
13	PŘÍRUČNÍ SKLAD POTRAVIN	2.48	KERAMICKÁ DLAŽBA	ŠTUKOVÁ OMÍTKA, NOVÁ MALBA	KER. SOKL U PODLAHY, v=100 mm

LEGENDA ZNAČENÍ:

- STÁVAJÍCÍ SVISLÉ KONSTRUKCE
- NOVÉ NAVRŽENÉ KONSTRUKCE - KER. OBKLADY STĚN APOD.
- NOVÉ INSTALAČNÍ PŘÍZDÍVKY - PÓROBETONOVÉ PŘÍČKOVKY, TL. 100-150 mm
- STÁVAJÍCÍ RADIÁTORY
- H — STÁVAJÍCÍ HYDRANT
- STÁVAJÍCÍ ROZVADĚČ ELEKTRO
- ŘEŠENÝ PROSTOR

1/01 ČISTÍCÍ PRYŽOVÁ ROHOŽ ~950 x 500 mm, V. ~28mm + HLINÍK. RÁM VEL. 30/30/3mm
- ZAPUŠTĚNÁ DO PODLAHY DO STÁVAJÍCÍ ZÁPUSTI
- PŘESNÉ ROZMĚRY ZAMĚŘIT NA MÍSTĚ PŘED OBJEDNÁNÍM!

7/02 VODOTĚSNÝ A PLYNOTĚSNÝ OCELOVÝ POKLOP, ROZMĚR POKLOPU 600/600 mm, VČ. OCELOVÉHO RÁMU ROZMĚRU 715/715 mm, V. RÁMU 75 mm
- V ROZÍCH POKLOPU UMÍSTĚNY ZÁVITOVÉ SLOUPCE SE ŠROUBEM URČENÉ KE ZVEDÁNÍ A ZAMYKÁNÍ
- POKLOP BUDE ZAKRYT VINYLOVOU PODLAHOU (RÁM ZŮSTANE VIDITELNÝ)

7/03 VODOTĚSNÝ A PLYNOTĚSNÝ OCELOVÝ POKLOP, ROZMĚR POKLOPU 900/600 mm, VČ. OCELOVÉHO RÁMU ROZMĚRU 1015/715 mm, V. RÁMU 75 mm
- V ROZÍCH POKLOPU UMÍSTĚNY ZÁVITOVÉ SLOUPCE SE ŠROUBEM URČENÉ KE ZVEDÁNÍ A ZAMYKÁNÍ
- POKLOP BUDE ZAKRYT VINYLOVOU PODLAHOU (RÁM ZŮSTANE VIDITELNÝ)

7/04 VODOTĚSNÝ A PLYNOTĚSNÝ OCELOVÝ POKLOP, ROZMĚR POKLOPU 600/600 mm, VČ. OCELOVÉHO RÁMU ROZMĚRU 715/715 mm, V. RÁMU 75 mm
- V ROZÍCH POKLOPU UMÍSTĚNY ZÁVITOVÉ SLOUPCE SE ŠROUBEM URČENÉ KE ZVEDÁNÍ A ZAMYKÁNÍ
- POKLOP BUDE V PROVEDENÍ PRO ZADLÁŽDĚNÍ KER.DLAŽBOU

PŘEHLED NAVRŽENÝCH PRACÍ:

1. PROVEDENÍ NOVÉ SKLADBY PODLAHY V MÍSTNOSTECH Č. 7 A Č. 8:
1.1) ZHUTNĚNÍ DNA VÝKOPŮ A DOPLNĚNÍ PODKLADNÍCH ŠTĚRKOVÝCH VRSTEV, UVAŽOVÁNA TL. 150 mm ZHUTNĚNÉHO ŠTĚRKU FR. 16-32 mm
1.2) PROVEDENÍ PODKLADNÍHO BETONU V TL. 100mm Z BETONU C16/20, VČ. KARI SÍTĚ Ø6-100/100mm, V MÍSTĚ DVEŘÍ BUDOU DO STÁVAJÍCÍHO PODKLADNÍHO BETONU BUDOU NAVRTÁNY TRNY Z BETONÁŘSKÉ VÝZTUŽE ØR10 á 0,5m, KTERÉ BUDOU PROVÁZÁNY S KARI SÍTĚMI
1.3) NOVÁ HYDROIZOLACE Z SBS MODIFIK. ASFALTU NA PODKLADNÍM BETONU, VČ. PENETRAČNÍHO NÁTĚRU Z ASFALTOVÉHO LAKU
1.4) DOPLNĚNÍ HRUBÉ PODLAHY NA ÚROVEŇ STÁVAJÍCÍHO BETONU - PŘEDPOKLAD cca 85mm, VČ. KARI SÍTĚ Ø6-100/100mm (BUDE PŘIZPŮSOBENO DLE ZBROUŠENÍ OKOLNÍHO STÁVAJÍCÍHO BETONU)
2. DOPLNĚNÍ BETONOVÉ MAZANINY V MÍSTĚ SPÁDOVANÉ PODLAHY V MÍSTNOSTI Č. 9; UVAŽOVÁNO S PRŮMĚRNOU TLOUŠŤKOU 30mm, PŘIZPŮSOBIT PO VYBOURÁNÍ STÁV. KER. DLAŽBY A ZBROUŠENÍ PODLAHY
3. VYROVNÁNÍ PODLAH PODKLADNÍ SAMONIVELAČNÍ STĚRKOU NA PENETROVANÝ PODKLAD (BETON), PŘEDPOKLÁDANÁ TL. 4-8mm
4. DOPLNĚNÍ BETONOVÉ PODLAHY PŘED VSTUPEM (VE SPÁDU) - STÁVAJÍCÍ ROZDÍL ÚROVNÍ PODLAH JE CCA 20mm
5. OSAZENÍ NOVÉ ČISTÍCÍ PRYŽOVÉ ROHOŽE - OZN. Z/01, DO STÁVAJÍCÍ ZÁPUSTI
6. PROVEDENÍ INSTALAČNÍCH PŘÍZDÍVEK Z PÓROBETONU, TL. DLE PROJEKTOVÉ DOKUMENTACE (100 A 150mm)
7. PROVEDENÍ INSTALAČNÍCH KASTLÍKŮ Z SDK (POUŽÍT IMPREGNOVANÉ DESKY DO VLHKÉHO PROSTŘEDÍ)
8. OSAZENÍ NOVÝCH PODLAHOVÝCH VPUSTÍ - VIZ ČÁST D.1.4.2 - ZTI, A ČÁST D.1.4.4 - GASTRO TECHNOLOGIE
9. POKLÁDKA NOVÉ KERAMICKÉ DLAŽBY DO FLEXIBILNÍHO LEPIDLA, TYP DLAŽBY DLE LEGENDY MÍSTNOSTÍ (PROTISKLUZNOST), VČ. SOKLÍKŮ
10. POKLÁDKA NOVÉ VINYLOVÉ PODLAHY NA PODKLAD Z MIRELONU, VČ. SOKLÍKŮ. VIZ LEGENDA MÍSTNOSTÍ
11. PROVEDENÍ NOVÝCH KERAMICKÝCH OBKLADŮ, VČ. ROHOVÝCH LIŠT, V. OBKLADU DLE LEGENDY MÍSTNOSTÍ
12. PROVEDENÍ NOVÝCH OMYVATELNÝCH NÁTĚRŮ, V. 1.8m, BARVA VE SVĚTLÉM TÓNU (BUDE ZPŘESNĚNO INVESTOREM PŘED PROVEDENÍM)
13. NOVÝ NÁTĚR (ZÁKLADNÍ + VRCHNÍ) STÁVAJÍCÍCH OCELOVÝCH KONSTRUKCÍ A DVEŘÍ, VČ. OCEL. ZÁRUBNĚ, BARVA VE SVĚTLÉM TÓNU (BUDE ZPŘESNĚNO INVESTOREM PŘED PROVEDENÍM)
14. MONTÁŽ NOVÉ NEPRŮHLEDNÉ, PRŮSVITNÉ FÓLIE NA SKLO OKNO - 1200x1600mm, ZAMĚŘIT NA MÍSTĚ
15. OSAZENÍ NOVÉHO LAPOLU, REVIZNÍCH ŠACHET, POTRUBÍ TUKOVÉ KANALIZACE, VČ. VŠECH SOUVISEJÍCÍCH PRACÍ - VIZ ČÁST D.1.4.2 - ZTI
16. OSAZENÍ HASICÍCH PŘÍSTROJŮ - DLE PBŘ TÉTO PD (ČÁST D.1.3)
17. PROVEDENÍ ZÁKLADOVÝCH PATEK PRO OCELOVOU KONSTRUKCI PRO JEDNOTKU VZT
18. OCELOVÁ KONSTRUKCE PRO JEDNOTKU VZT - PŘED PROVEDENÍM BUDE PROVEDENA DODAVATELEM O.K. VÝROBNÍ DOKUMENTACE

±0,000 = 351,75

D.1 - DOKUMENTACE STAVEBNÍHO A INŽENÝRSKÉHO OBJEKTU

D.1.1 - ARCHITEKTONICKÉ A STAVEBNÍ ŘEŠENÍ

Projektant:	Jaromír Jaren, DiS.
Vedoucí projektant:	Ing. arch. Petr Nosek
HIP:	Ing. arch. Petr Nosek (ČKA 02846)
Investor:	statutární město Plzeň, městský obvod Plzeň 1, Alej Svobody 60, 323 00 Plzeň
Místo:	Západní ul. 1316/9, parc. č. 3577, k.ú.: Bolevec, obec: Plzeň

ATELIER A CZ, s.r.o.
Na Zámecké 1518/9,
140 00, Praha 4 - Nusle

Stavba:	STAVEBNÍ ÚPRAVY KUCHYNĚ 90.MŠ PLZEŇ, ZÁPADNÍ 7, VČ. UMÍSTĚNÍ ODLUČOVAČE TUKŮ A DODÁVKY GASTRONOMICKÉHO ZAŘÍZENÍ
Obsah:	PŮDORYS 1.NP - NAVRŽENÝ STAV

Datum:	04/2018
Stupeň:	DSP+DPS
Měřítko:	1:50
Příloha:	D.1.1.3
Paré:	