
Plzeň, K Cihelnám parc.č. 1623/3 - kNN - k.ú. Černice (620106)

Příloha č. 9

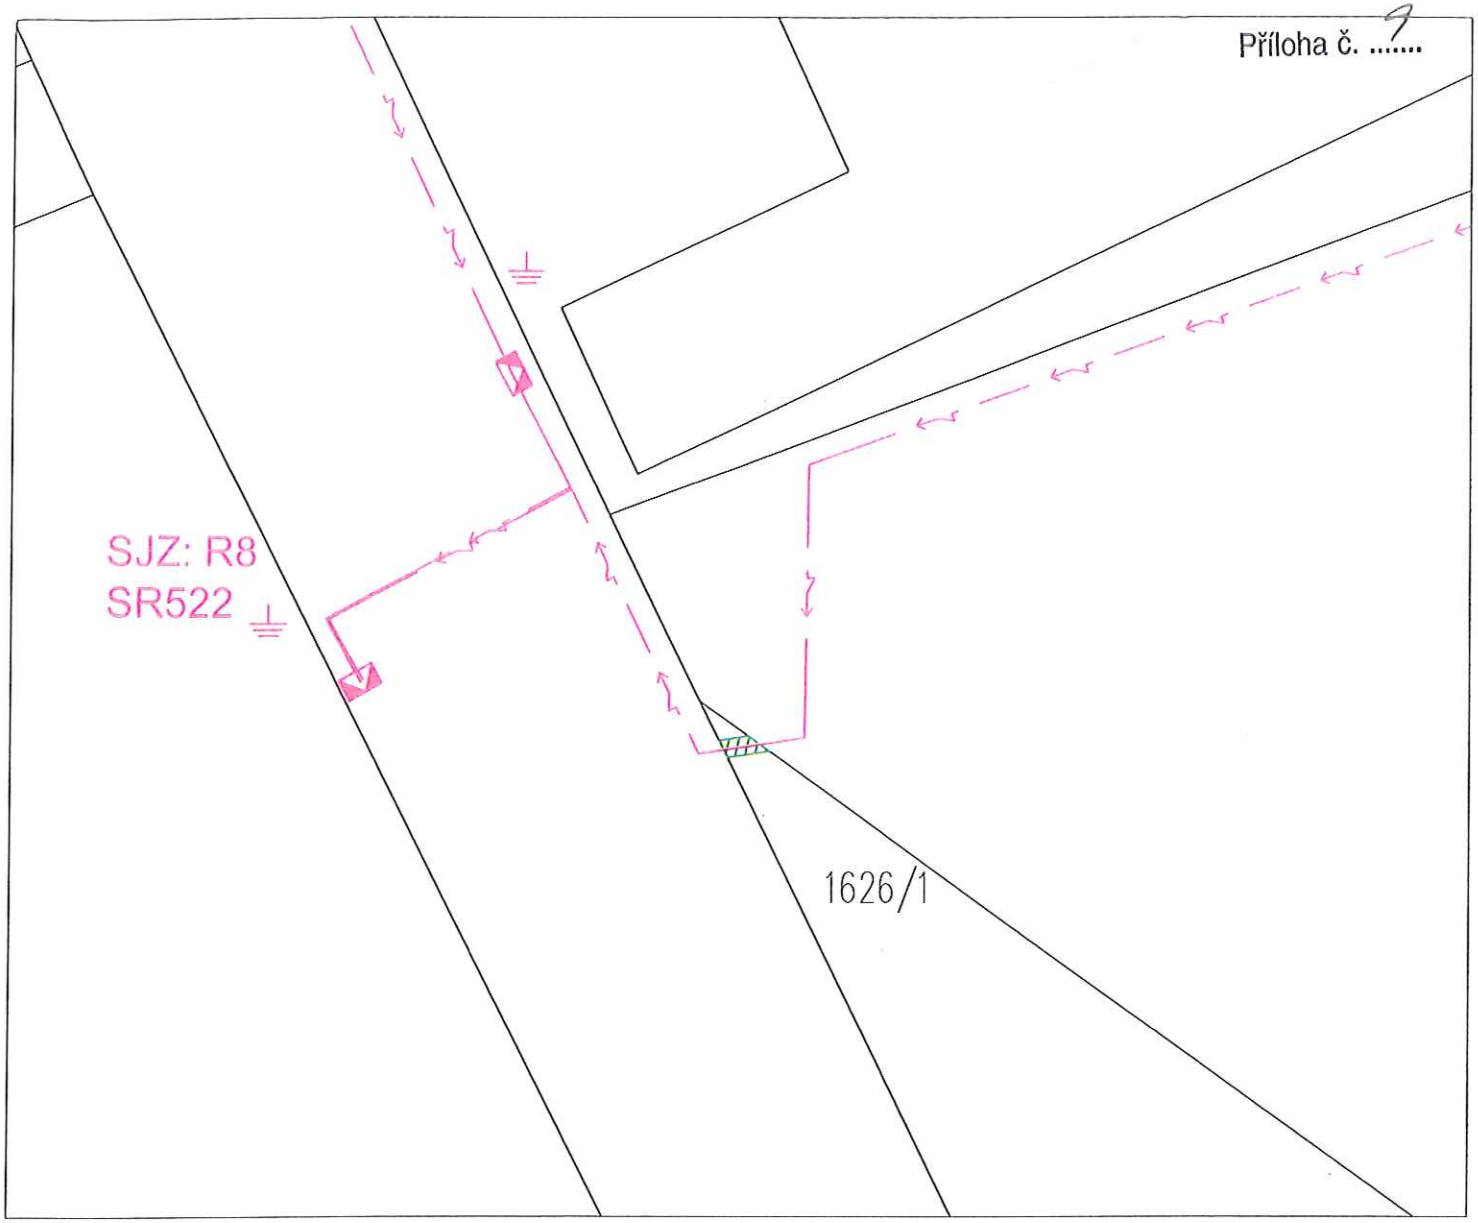

Katastrální území: Černice (620106)

Parcelní číslo: 1626/1

Typ zařízení: kabel NN

Délka vedení: 1,18 m

Rozsah věcného břemene: 0,71 m²

Legenda:

- nový zemní kabel NN
- stávající vzdušné vedení VN
- stávající zemní kabel NN
- nová pojistková skříň
- stávající betonový sloup
- zákres věcného břemene

Vypracoval: Ing. Roman Sedláček Přezkoumal: Ing. Karel Křížek Schválil: Pavel Němeček	Akce: Plzeň, K Cihelnám parc.č. 1623/3 - kNN číslo stavby: IV-12-0011076	Číslo výkresu: 1626/1
OMEXOM GA Energo s.r.o. Na Střílně 1929/8 CZ - 323 00 Plzeň - Bolevec tel. +420 373 303 111	Investor: ČEZ Distribuce, a.s. Teplická 874/8 405 02 Děčín IV	Číslo zakázky: 506016202801 Stupeň PD: SoBS
	Název dokumentace: Zákres věcného břemene na pozemku p.č. 1626/1	Datum: 01 / 2018 Formát: 1 x A4 Měřítko: 1 : 250 Archivní číslo: GA-506016202801-1626/1-