



statutární město Plzeň
Technický úřad
Odbor rozvoje a plánování

Škroupova 5
306 32 Plzeň
www.plzen.eu
ID datové schránky: 6iybfxn

Spisová značka: SZ MMP/014574a/18/Kyptová
Číslo jednací: **MMP/014574a/18**
Vyřizuje: Ing. Milan Štván
e-mail: stvanm@plzen.eu
telefon: 378 034 084

MAJ MMP
Škroupova 7
301 00 Plzeň

Plzeň 25. 4. 2018

Věc: **Stanovisko TÚ k nakládání s majetkem města Plzně**

- Pozemky p. č. 2377/9, 2377/14, 2377/15, 3187 vše v k. ú. Bolevec

Magistrát města Plzně		Čl. dop.
Odbor nabývání majetku ①		
DOŠLO: 26-04-2018		Zprac. Kyp
Č.j.: 14574/18	Příloha: 01/02/02/01	Ukl. zp. SIL

Na základě Vašeho dopisu č. j. MMP/014574/18 ze dne 16. 1. 2018 a aktualizace na základě mailu ze dne 4. 4. 2018, které se týkají žádosti o stanovisko k výkupu částí pozemků p. č. 2377/9, 2377/14 a 2377/15, vše v k. ú. Bolevec, Vám zasíláme souhrnné stanovisko TÚ.

Dle Územního plánu Plzeň se jedná o plochu smíšenou obytnou, lokalitu 1_2 Bílá Hora.

Souhlasíme se získáním částí pozemků p. č. 2377/9, 2377/14 a 2377/15, vše v k. ú. Bolevec.

Dále souhlasíme se zařazením částí pozemků p. č. 2377/9, 2377/14 a 2377/15 vše v k. ú. Bolevec ve vlastnictví žadatelky do směny za část městského pozemku p. č. 3187 v k. ú. Bolevec (viz Situace 1).

Část pozemku p. č. 3187 v k. ú. Bolevec je připlocena k pozemkům p. č. 2377/9 a 2377/15 v k. ú. Bolevec ve vlastnictví žadatelky.


Na částech pozemků p. č. 2377/9, 2377/14 a 2377/15, vše v k. ú. Bolevec se nachází místní komunikace ul. Kamenná.

Dle schváleného Generelu odvodnění města Plzně je na částech pozemků p. č. 2377/14 a 2377/15 v k. ú. Bolevec plánovaná stavba dešťové kanalizace (viz Situace 2).

Na předmětných pozemcích se nenachází žádná vodohospodářská infrastruktura v majetku VODÁRNY PLZEŇ a.s. ani ve vlastnictví města Plzně, mohou se zde nacházet zařízení, která nám nejsou známa.

SVSMP souhlasí se svěřením získaných částí pozemků p. č. 2377/9, 2377/14 a 2377/15 vše v k. ú. Bolevec do své správy.



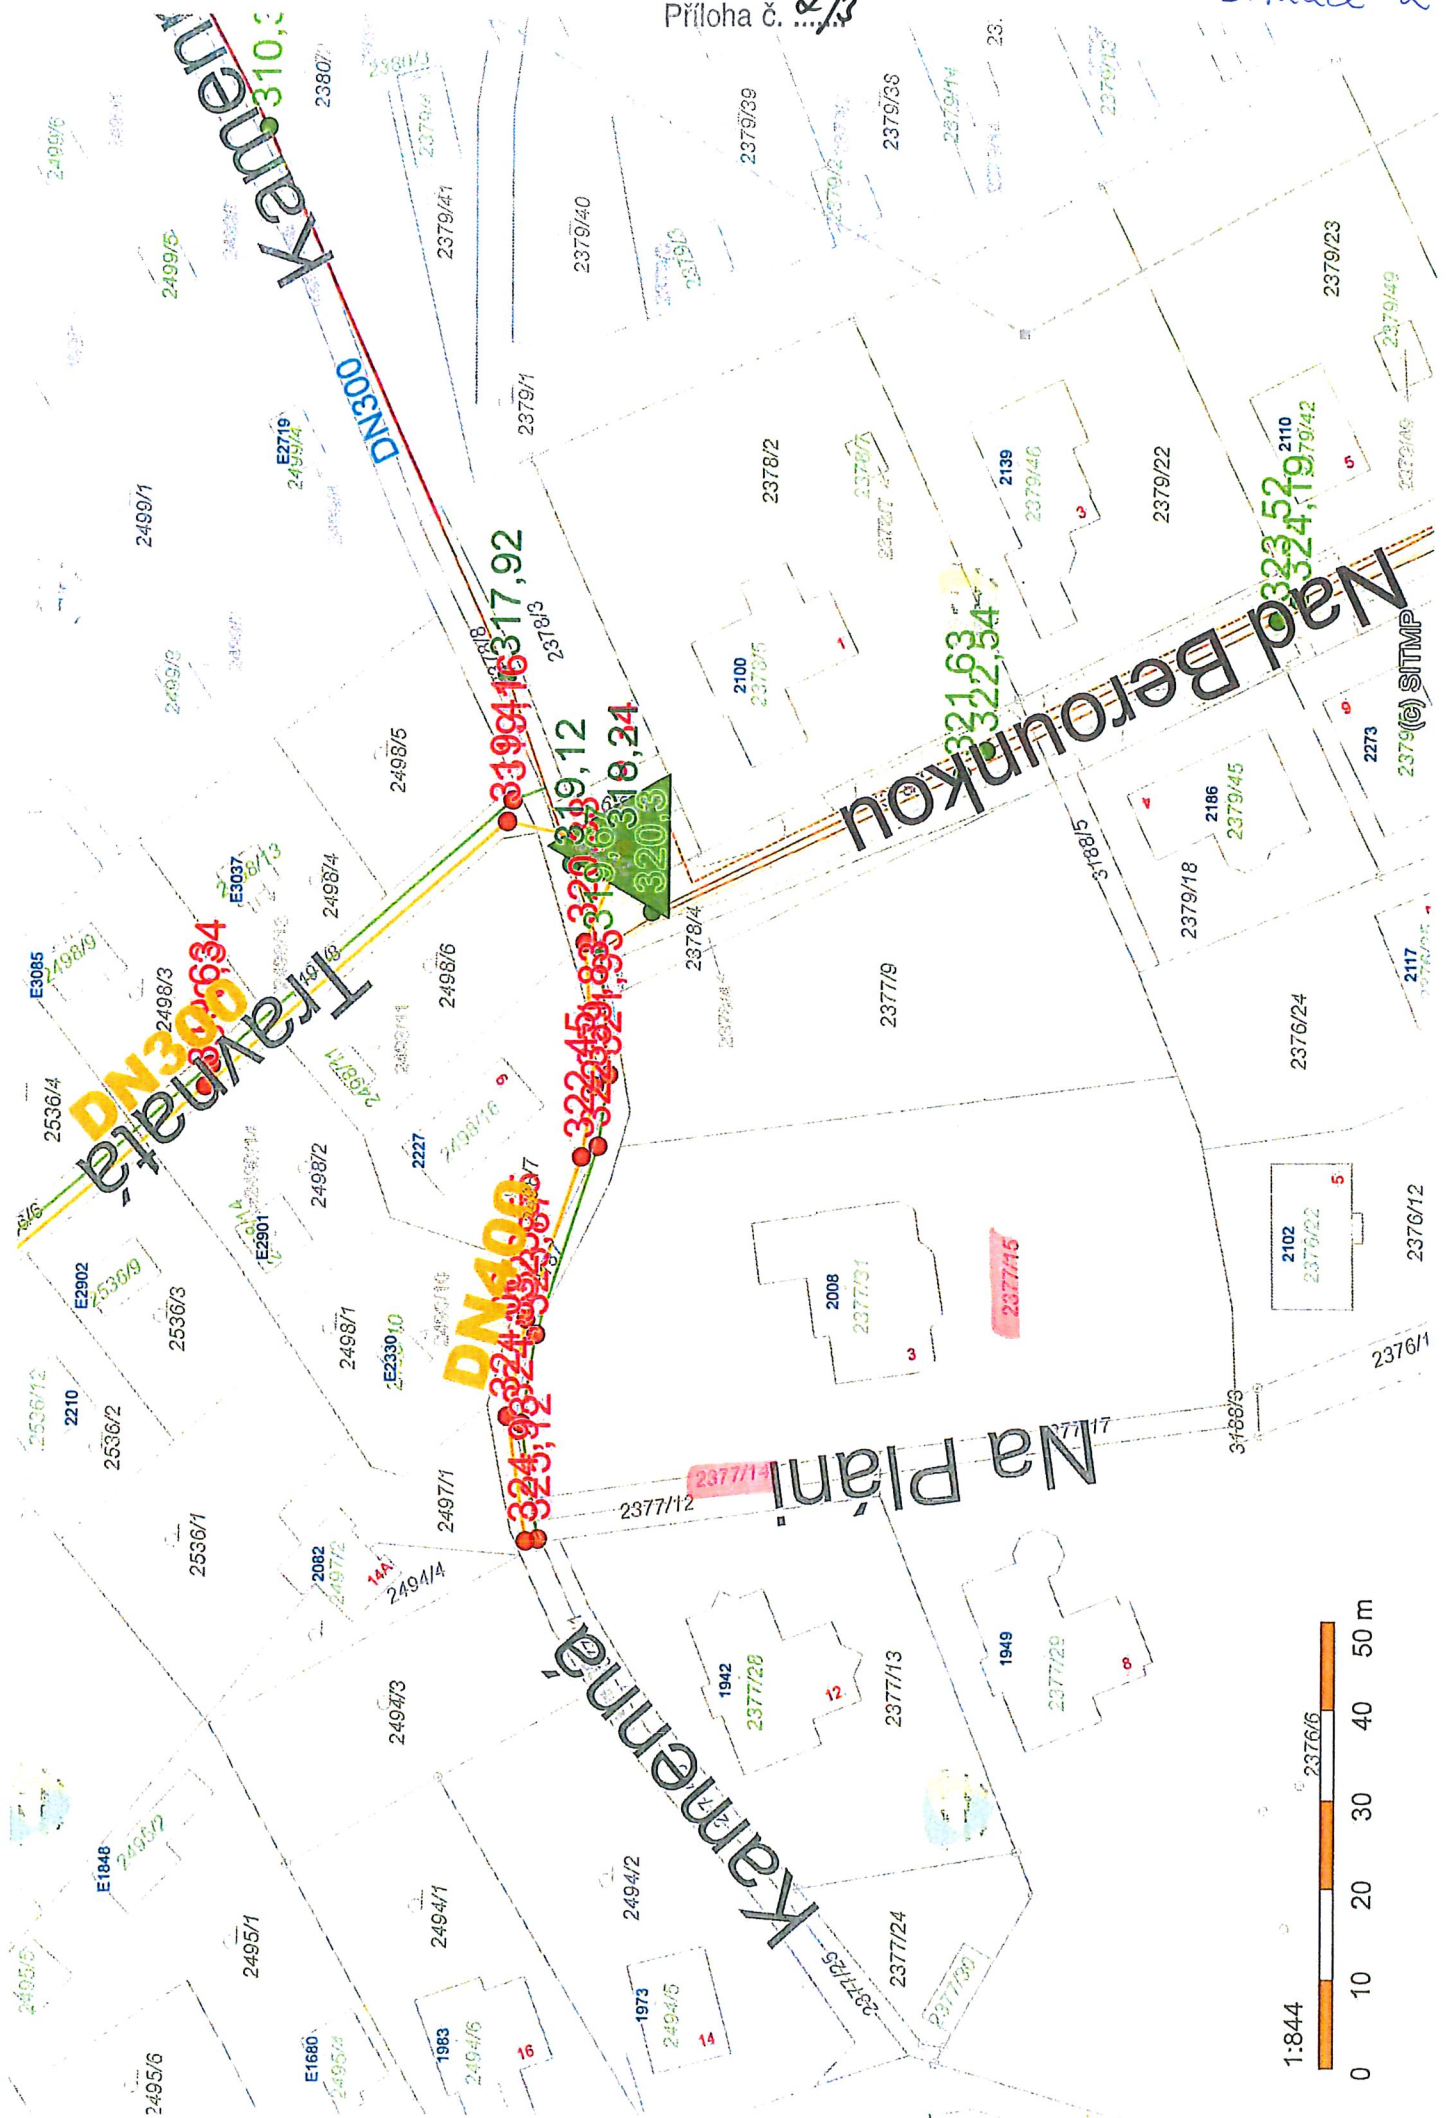



statutární město Plzeň
Technický úřad
Odbor rozvoje a plánování

Škroupova 5
306 32 Plzeň
www.plzen.eu
ID datové schránky: 6iybfxn

Spisová značka: SZ MMP/014574/18/Kyptová
Číslo jednací: **MMP/014574/18**
Vyřizuje: Ing. Milan Štván
e-mail: stvanm@plzen.eu
telefon: 378 034 084

MAJ MMP
Škroupova 7
301 00 Plzeň

Plzeň 21. 2. 2018

Magistrát města Plzně Odbor nabývání majetku		Č. dop.
DOŠLO: 21-02-2018		Zprac. <i>kypt</i>
Č.j.: <i>014574/18</i>	Příloha: <i>01/02/01</i>	Jkl. zn. <i>13.2.18</i> <i>ST</i>

Věc: Stanovisko TÚ k nakládání s majetkem města Plzně

- Pozemky p. č. 2377/9, 2377/14, 2377/15 a 2377/17, vše v k. ú. Bolevec

Na základě Vašeho dopisu zn. MMP/014574/18 ze dne 16. 1. 2018, který se týká žádosti o stanovisko k výkupu částí pozemků p. č. 2377/9, 2377/15 a pozemků p. č. 2377/14, 2377/17, vše v k. ú. Bolevec, Vám zasíláme souhrnné stanovisko TÚ.

Dle Územního plánu Plzeň se jedná o plochu smíšenou obytnou, lokalitu 1_2 Bílá Hora.

Souhlasíme se získáním částí pozemků p. č. 2377/9, 2377/15 a pozemků p. č. 2377/14, 2377/17, vše v k. ú. Bolevec.

Dále souhlasíme se zařazením částí pozemků p. č. 2377/9, 2377/15 a pozemků p. č. 2377/14, 2377/17, vše v k. ú. Bolevec ve vlastnictví žadatelky do směny za část městského pozemku p. č. 3187 v k. ú. Bolevec (viz Situace 1).

Část pozemku p. č. 3187 v k. ú. Bolevec je připlocena k pozemkům p. č. 2377/15 a 2377/9 v k. ú. Bolevec ve vlastnictví žadatelky.

Na části pozemku p. č. 2377/9 a 2377/15 oba v k. ú. Bolevec se nachází místní komunikace ul. Kamenná.

Na pozemcích p. č. 2377/14, 2377/17 a části pozemku p. č. 2377/15 se nachází účelová komunikace ul. Na Pláni.

Dle schváleného Generelu odvodnění města Plzně je na částech pozemků p. č. 2377/14 a 2377/15 v k. ú. Bolevec plánovaná stavba dešťové kanalizace (viz Situace 2).

Na předmětných pozemcích se nenachází žádná vodohospodářská infrastruktura v majetku VODÁRNY PLZEŇ a.s. ani ve vlastnictví města Plzně, mohou se zde nacházet zařízení, která nám nejsou známa.

SVSMP souhlasí se svěřením získaných pozemků p. č. 2377/14, 2377/17 a částí pozemků p. č. 2377/9, 2377/15, vše v k. ú. Bolevec do své správy.

Upozorňujeme, že toto stanovisko je platné po dobu dvou let od data vydání.

Statutární město Plzeň
Odbor rozvoje a plánování
Magistrátu města Plzně


⑤

Mgr. Hynek Tomášek
vedoucí ORP MMP

Rozdělovník: MAJ MMP, SVSMP, vlastní

Seznam příloh: Situace 1, Situace 2

Počet listů příloh: 2

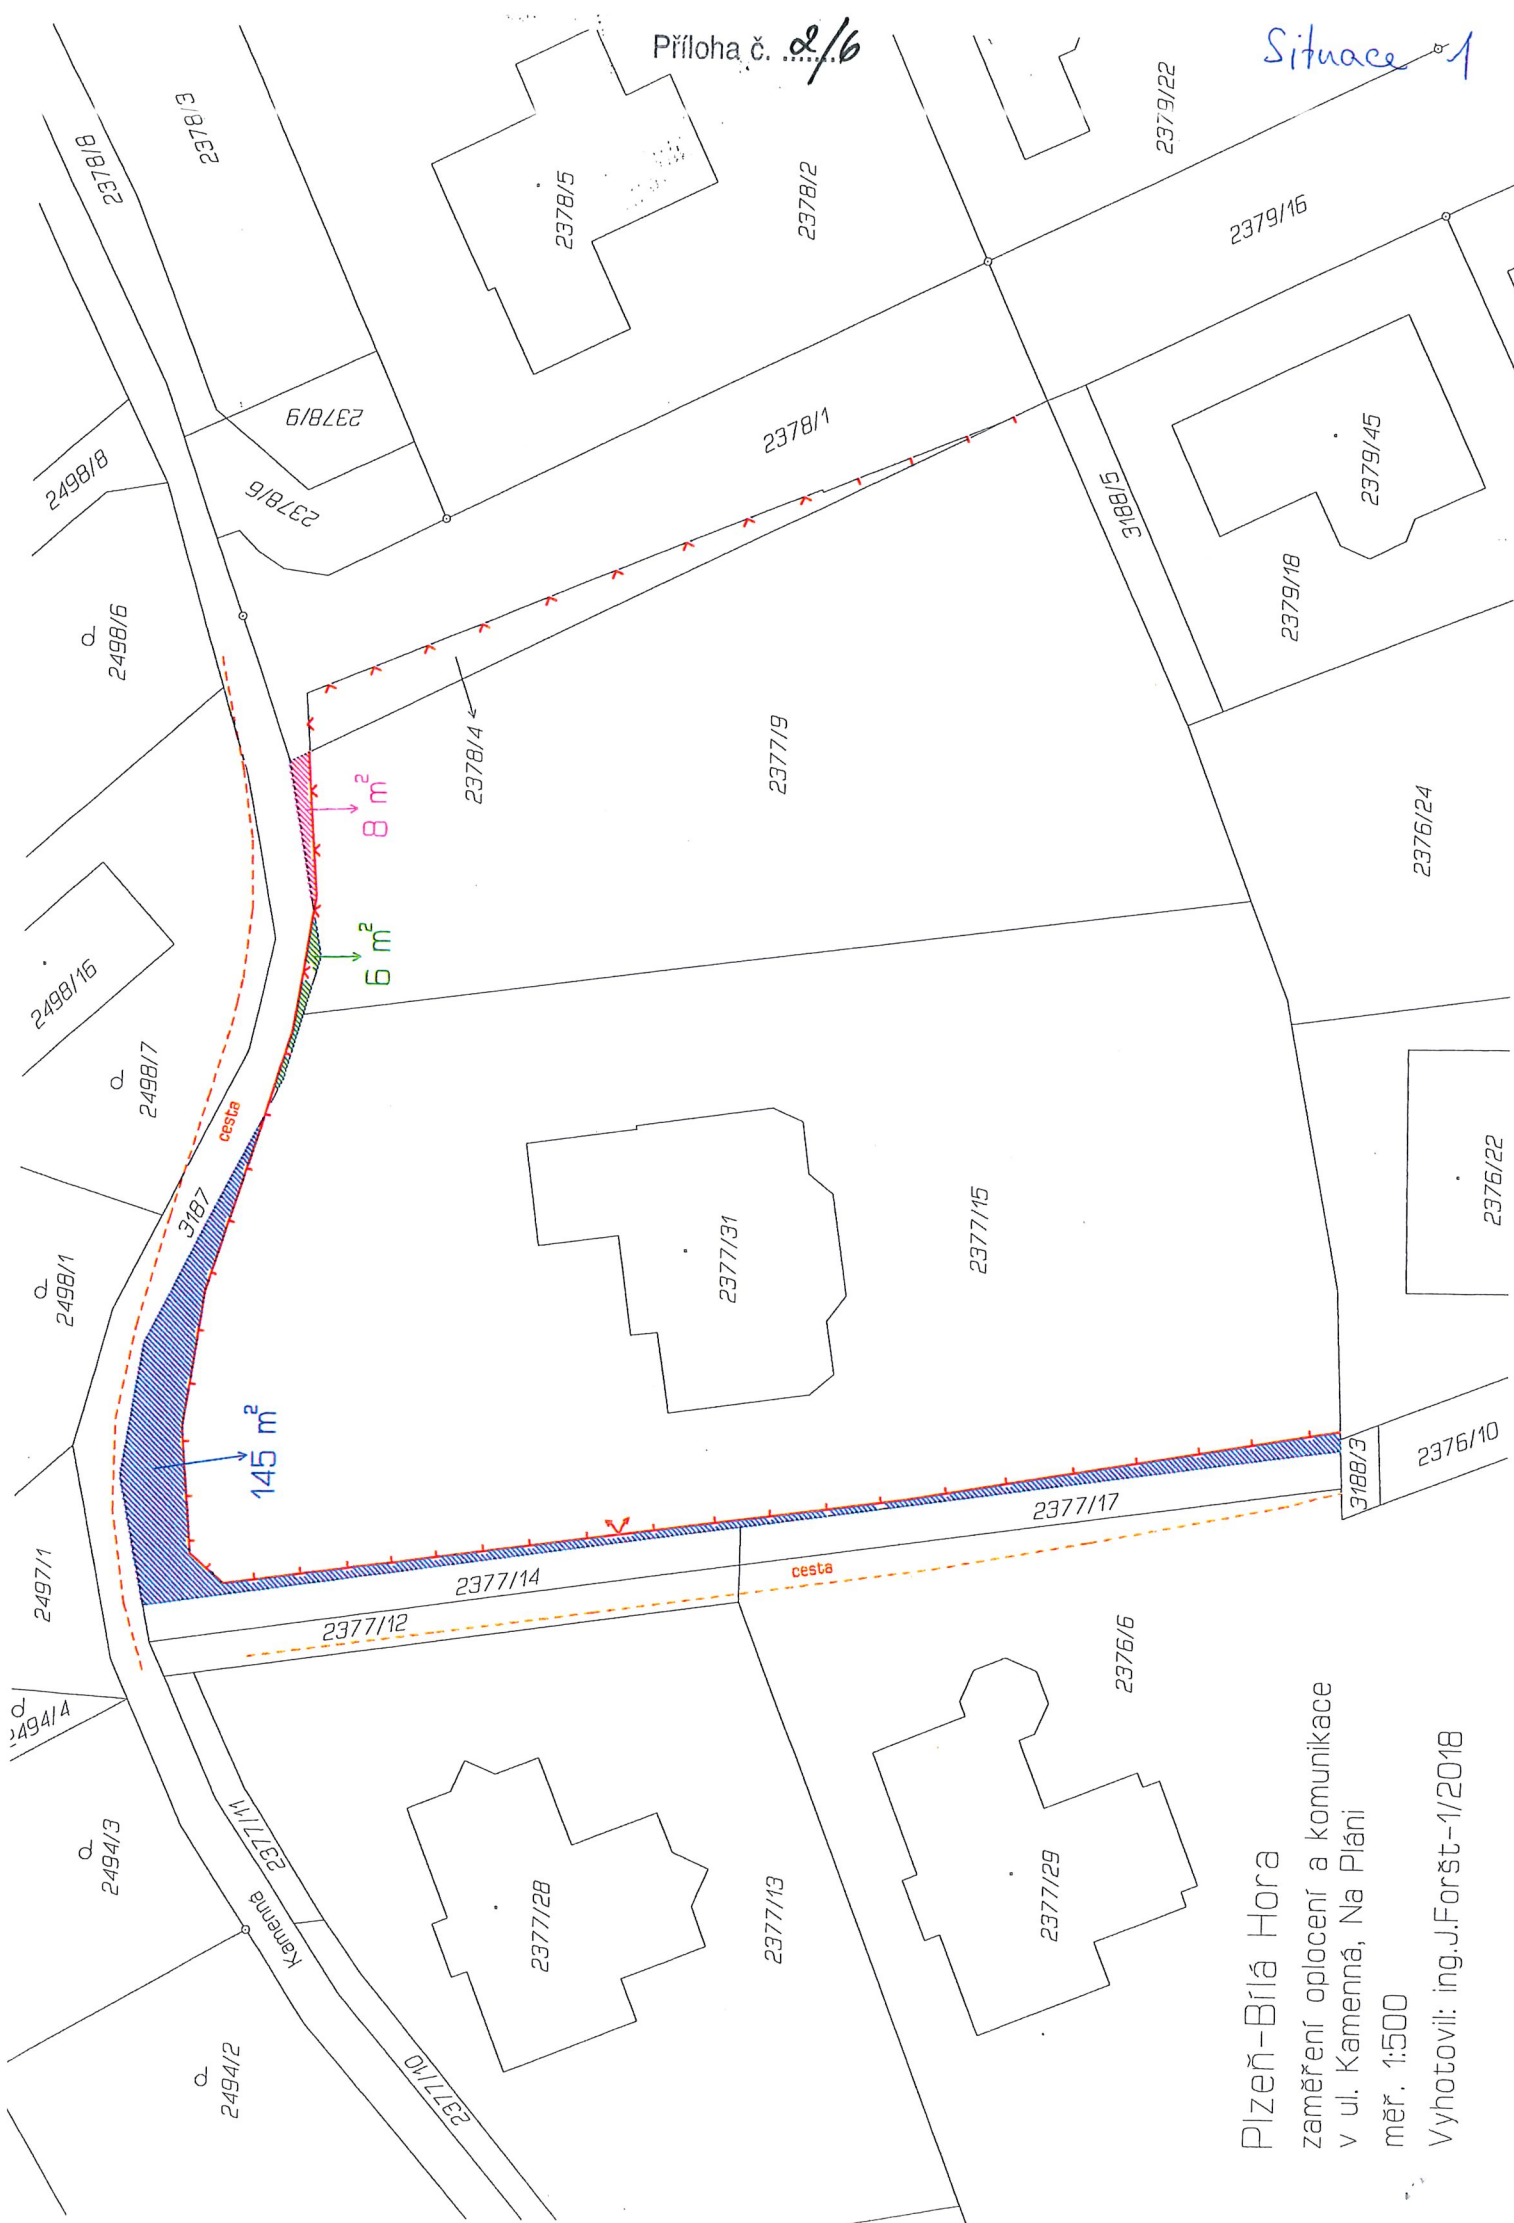

Píseň-Bílá Hora
 zaměření oplocení a komunikace
 v ul. Kamená, Na Pláni
 měř. 1:500
 Vyhotožil: ing. J. Forst-1/2018

