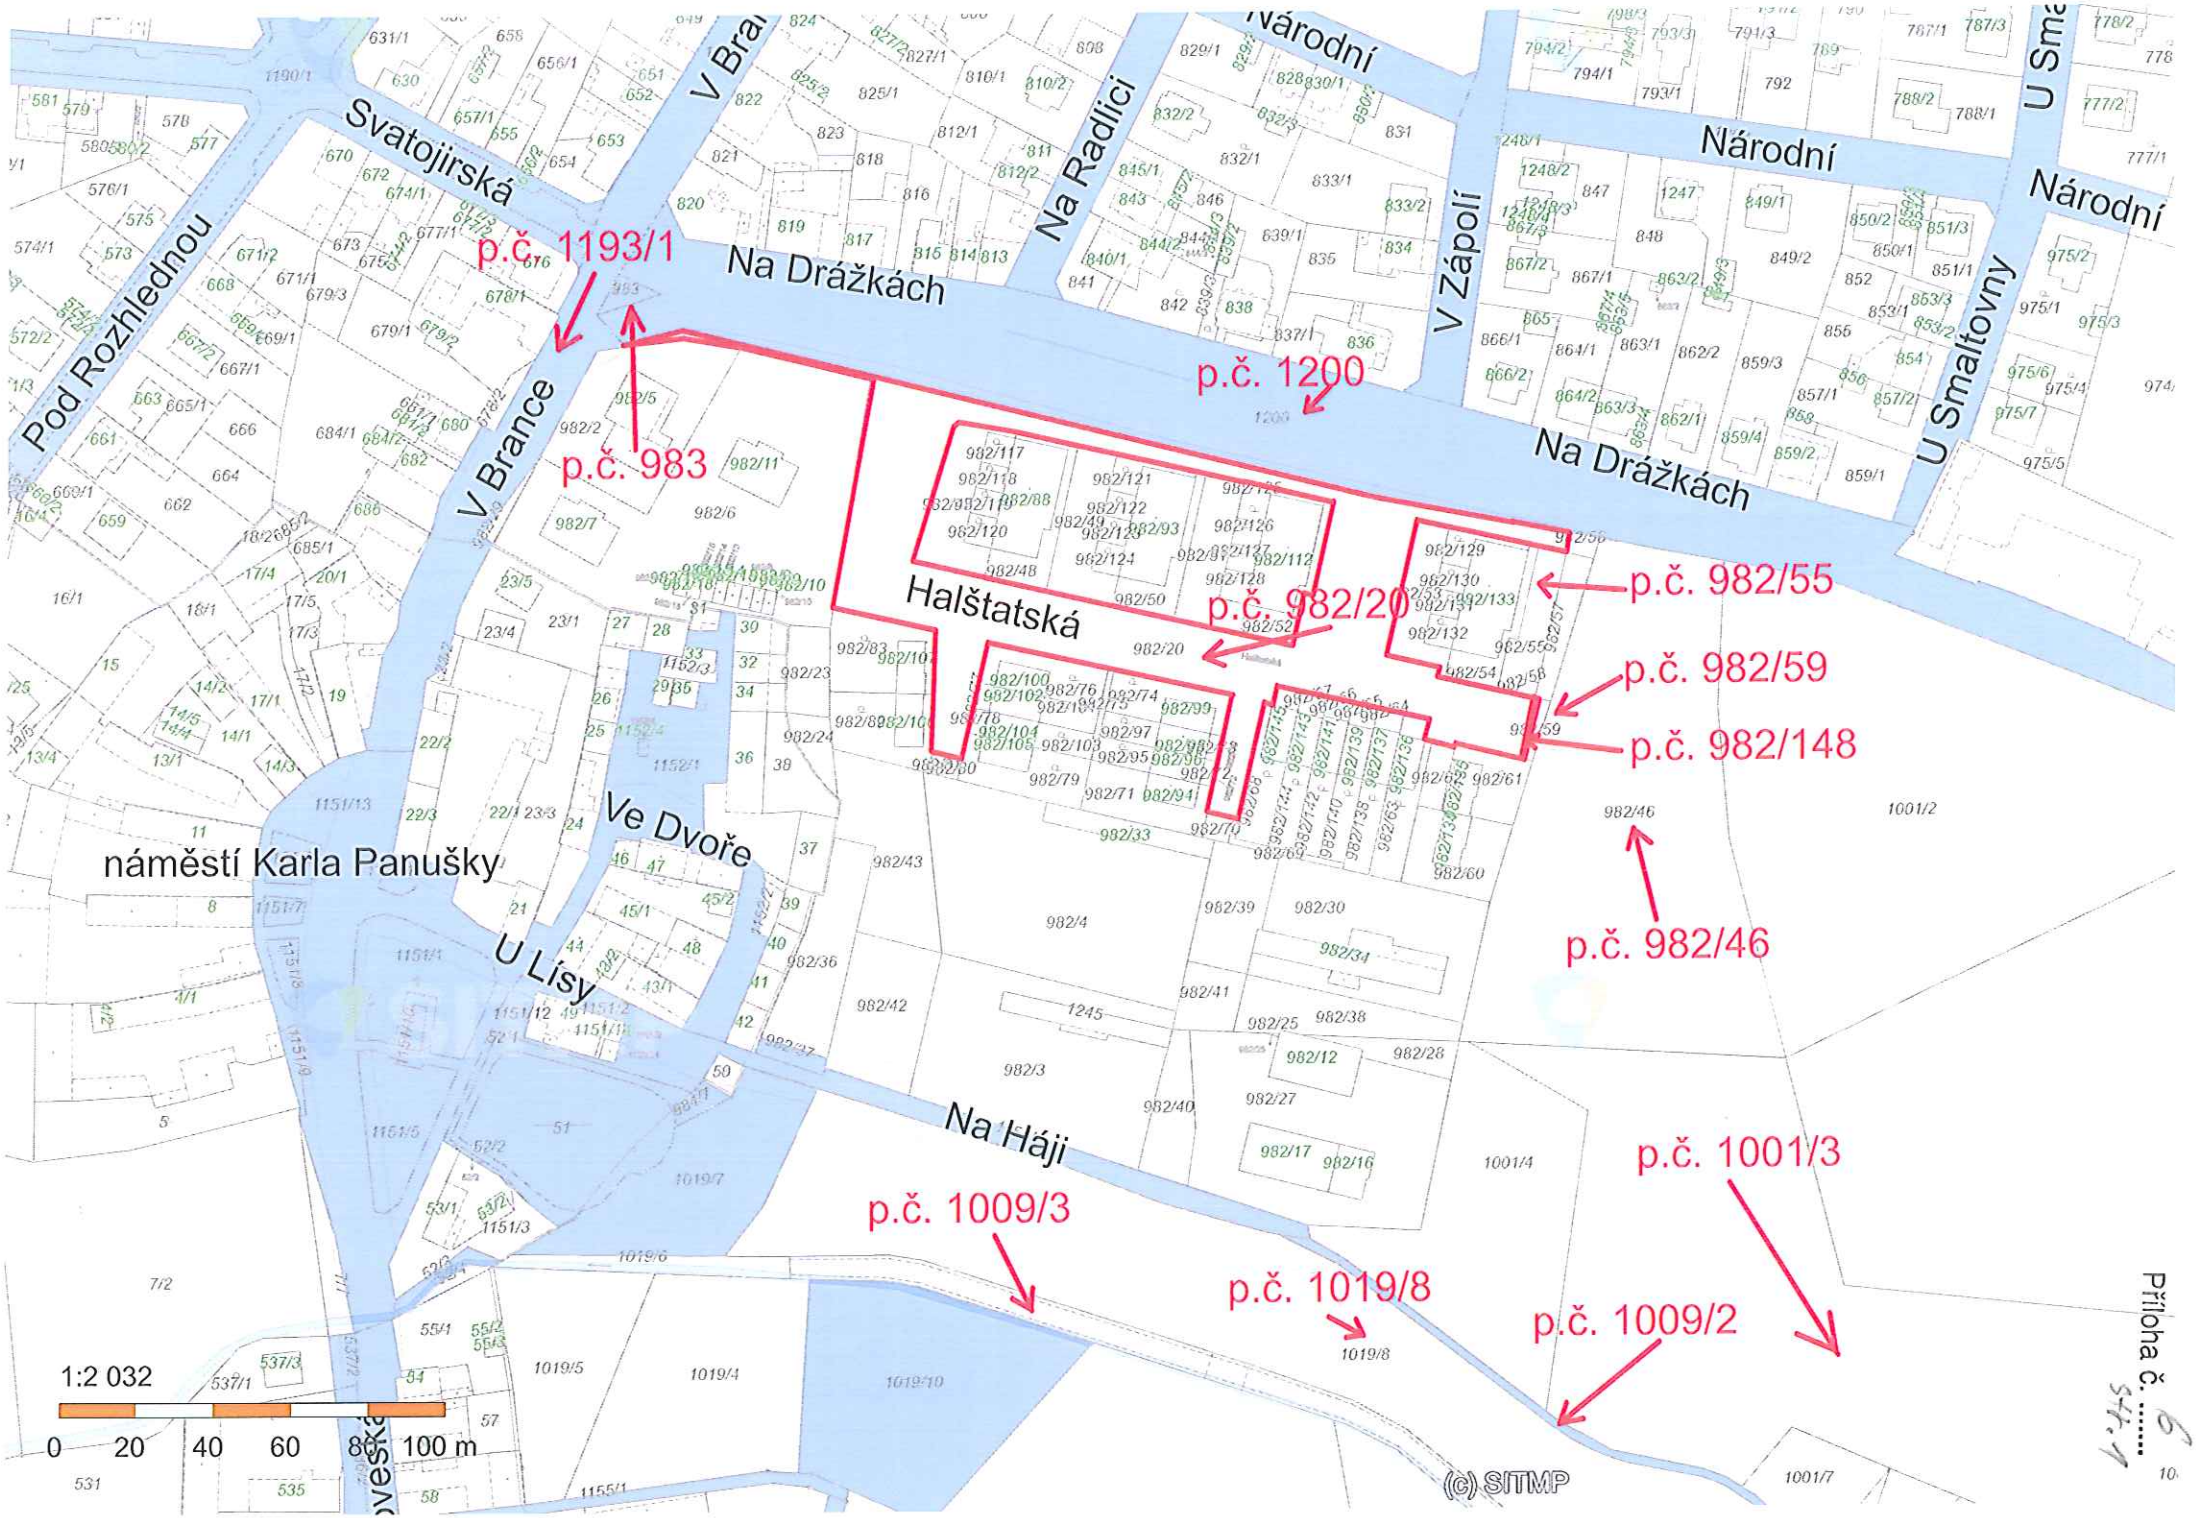
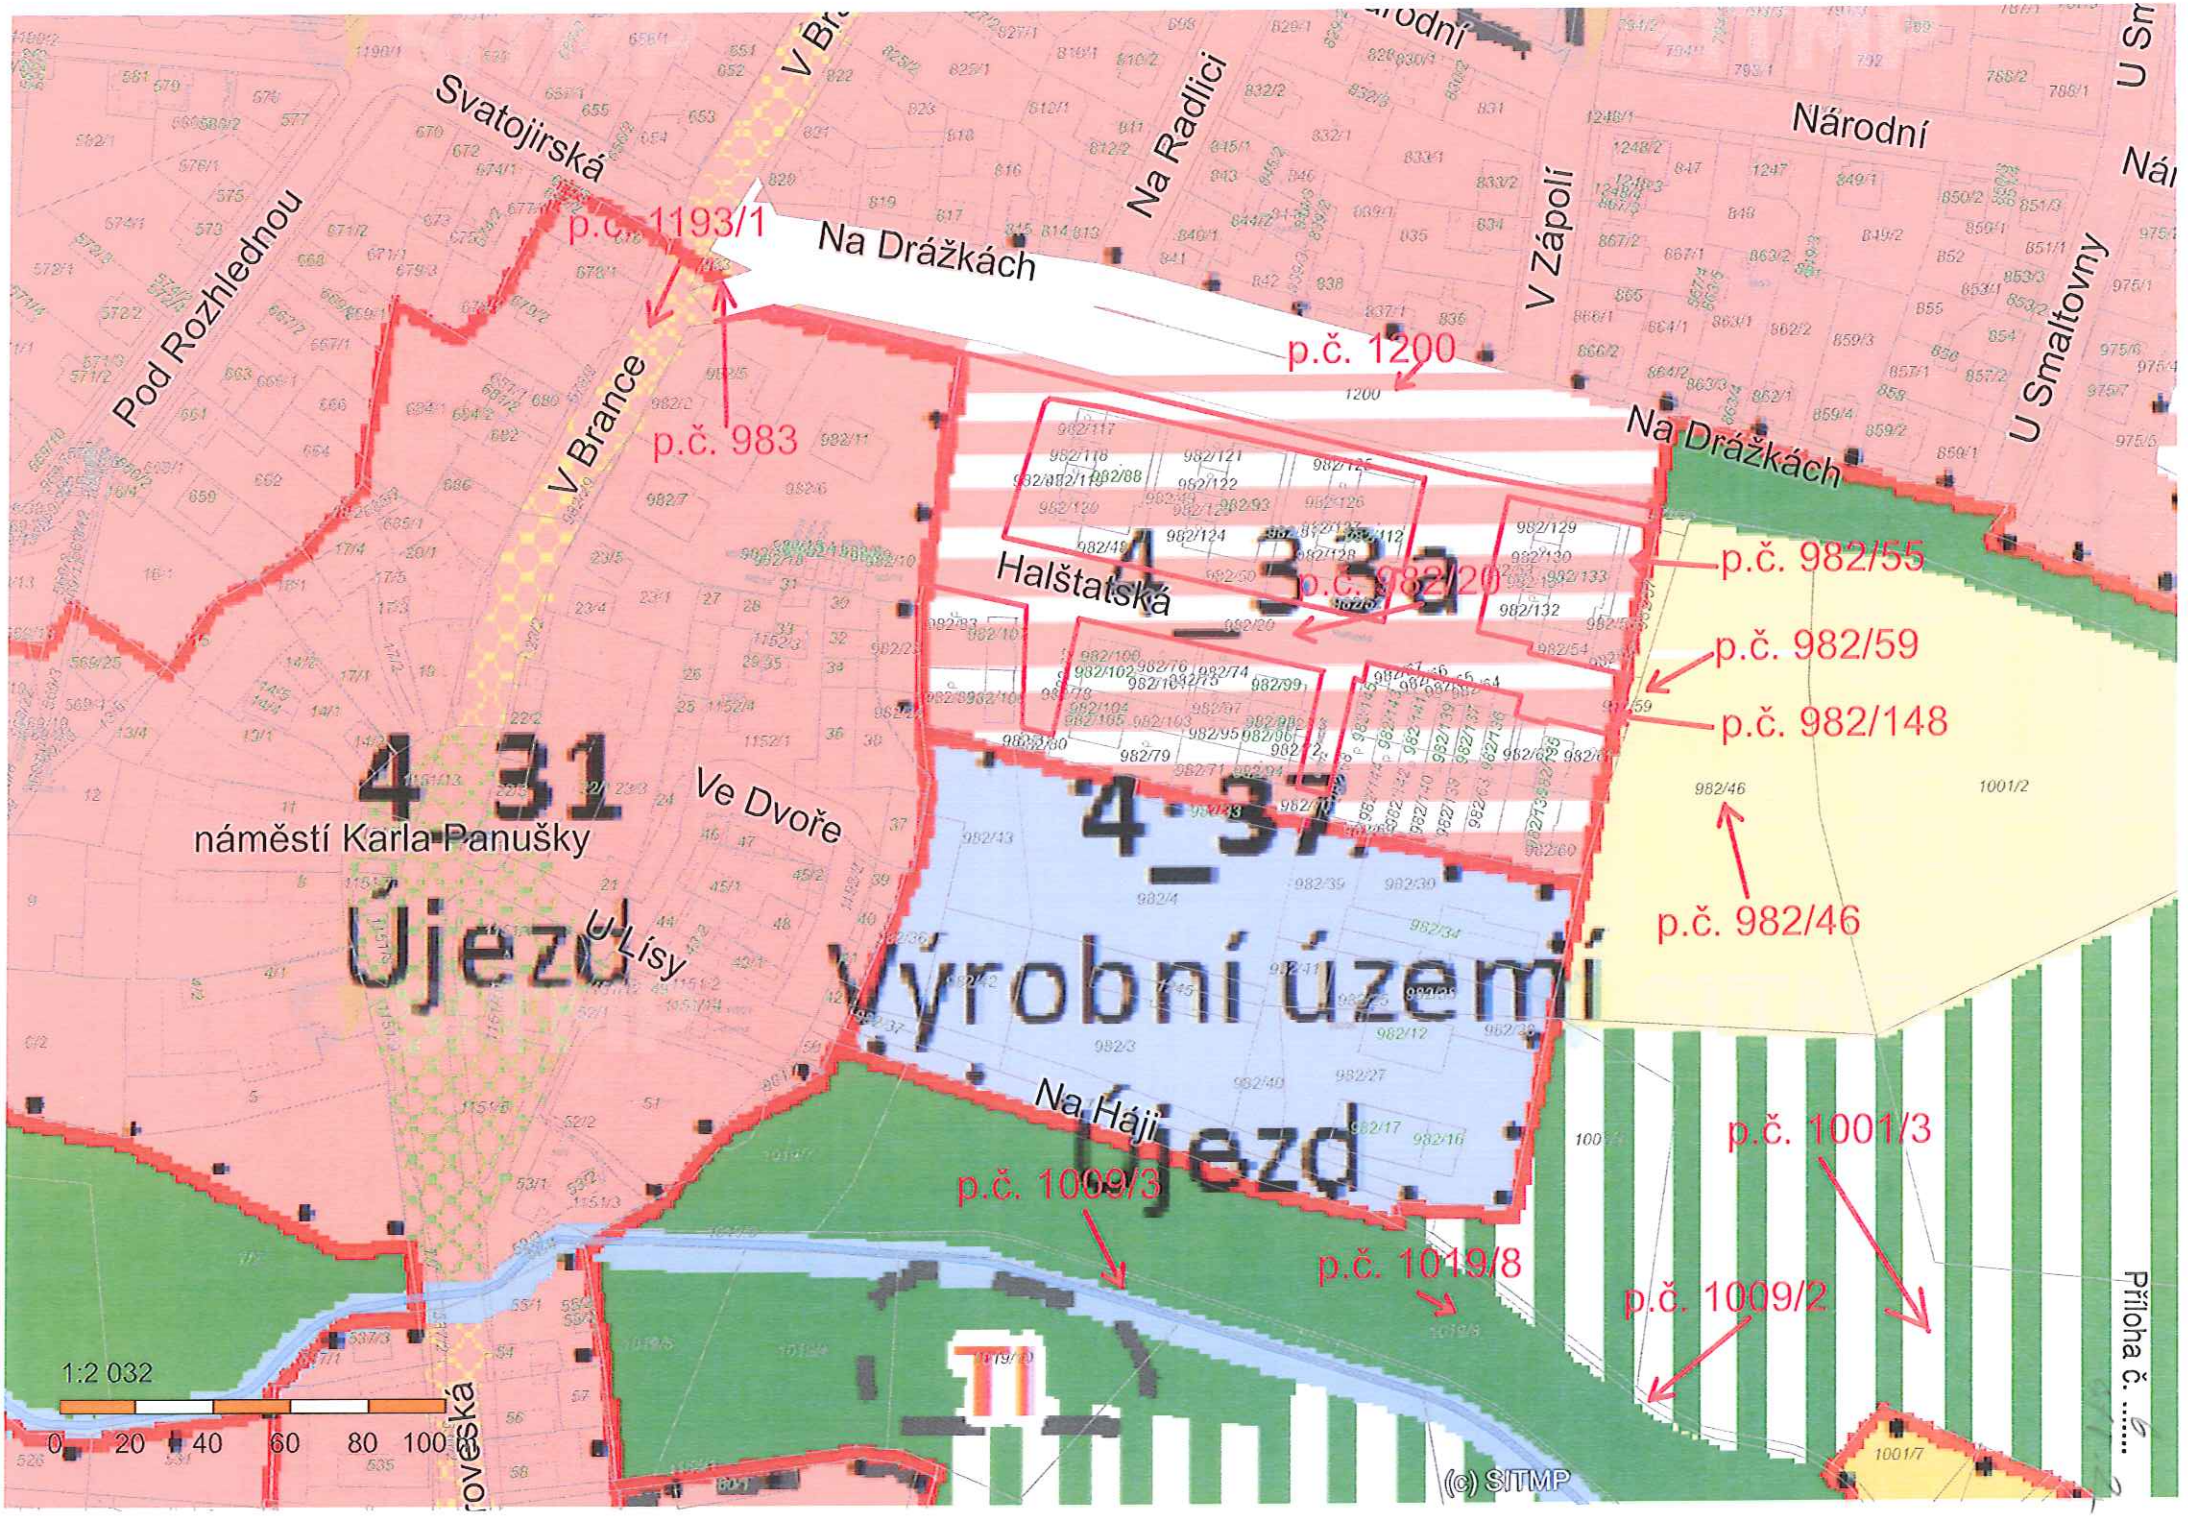

p.č. 1193/1
p.č. 983
p.č. 1200
p.č. 982/55
p.č. 982/20
p.č. 982/59
p.č. 982/148
p.č. 982/46
p.č. 1001/3
p.č. 1009/3
p.č. 1019/8
p.č. 1009/2
Na Drážkách
Halštatská
náměstí Karla Panušky
Ve Dvoře
U Lísy
Na Háji
Svatojirská
V Brance
Pod Rozhlednou
Na Radlici
V Zápolí
U Smaltovny
Národní
1:2 032
0 20 40 60 80 100 m
(c) SITMP
Příloha č. 9


Svatojirská
Na Radlici
Národní
V Zápolí
U Smaltovny
Pod Rozhlednou
V Brance
Na Drážkách
p.č. 1193/1
p.č. 983
p.č. 1200
p.č. 982/55
p.č. 982/59
p.č. 982/148
p.č. 982/46
Halštatská
4_33
4_31
4_37
náměstí Karla Panušky
Ve Dvoře
U Lísy
Výjezd
Výrobní území
Na Háji
Výjezd
p.č. 1009/3
p.č. 1019/8
p.č. 1001/3
p.č. 1009/2
1:2 032
0 20 40 60 80 100
(c) SITMP
Příloha č. .....


Svatojirská
V Brance
Na Radlici
Národní
Národní
V Zápolí
U Smaltovny
Pod Rozhlednou
Na Drážkách
Na Drážkách
Halštatská
náměstí Karla Panušky
Ve Dvoře
U Lísy
Na Háji
p.č. 1193/1
p.č. 983
p.č. 1200
p.č. 982/20
p.č. 982/55
p.č. 982/59
p.č. 982/148
p.č. 982/46
p.č. 1009/3
p.č. 1019/8
p.č. 1009/2
p.č. 1001/3
1:2 032
0 20 40 60 80 100 m
(c) ČÚZK(c) SITMP
Příloha č. ...