


Seznam souřadnic (S-JTSK)

Číslo bodu Souřadnice pro zápis do KN

Y	X	Kód kv.	Poznámka
k.ú. Plzeň (721981)			
578-169	823642.70	1071738.84	3 barva
578-170	823638.59	1071729.24	3 hřeb
10039-27	823713.21	1071725.65	3 hřeb
10039-31	823727.37	1071723.14	3 kolík
9	823639.11	1071726.26	3 roh obrubníku
10	823640.61	1071728.99	3 roh obrubníku
11	823721.53	1071714.96	3 roh obrubníku
12	823721.78	1071715.96	3 roh obrubníku
13	823722.39	1071716.94	3 roh obrubníku
14	823723.05	1071717.40	3 roh obrubníku
15	823723.85	1071717.74	3 roh obrubníku
16	823724.97	1071717.77	3 roh obrubníku
17	823728.28	1071717.18	3 roh obrubníku
18	823728.88	1071720.83	3 roh obrubníku
19	823727.87	1071721.15	3 roh obrubníku
20	823727.04	1071721.74	3 roh obrubníku
21	823726.28	1071722.42	3 roh obrubníku
22	823725.29	1071723.51	3 roh obrubníku
23	823703.76	1071715.44	3 roh obrubníku
24	823721.04	1071712.44	3 roh obrubníku
25	823695.10	1071716.96	3 roh obrubníku
26	823681.93	1071719.25	3 roh obrubníku
27	823670.52	1071721.28	3 roh obrubníku
28	823669.08	1071722.04	3 roh obrubníku
29	823654.28	1071724.66	3 roh obrubníku
30	823652.31	1071724.50	3 roh obrubníku
31	823650.37	1071724.04	3 roh obrubníku
32	823648.65	1071723.03	3 roh obrubníku
33	823647.75	1071722.52	3 roh obrubníku
34	823647.23	1071722.56	3 roh obrubníku
35	823645.60	1071723.19	3 roh obrubníku

VÝKAZ DOSAVADNÍHO A NOVÉHO STAVU ÚDAJŮ KATASTRU NEMOVITOSTÍ															
Dosavadní stav						Nový stav									
Označení pozemku por. číslo	Výměra parcely		Druh pozemku Způsob využití	Označení pozemku por. číslo	Výměra parcely		Druh pozemku Způsob využití	Typ stavby	Způsob určení výměry	Porovnáni se stavem evidence právních vztahů					
	ha	m ²			ha	m ²				Číslo listu vlastnictví	Výměra dílu	Označení dílu	Číslo listu vlastnictví	Výměra dílu	Označení dílu
8320/1	4	29	14	ostat.pl. ost.kom.	8320/1	4	18	86	ostat.pl. ost.kom.	2	8320/1	8116	4	18	86
					8320/245		10	28	ostat.pl. ost.kom.	2	8320/1	8116		10	28

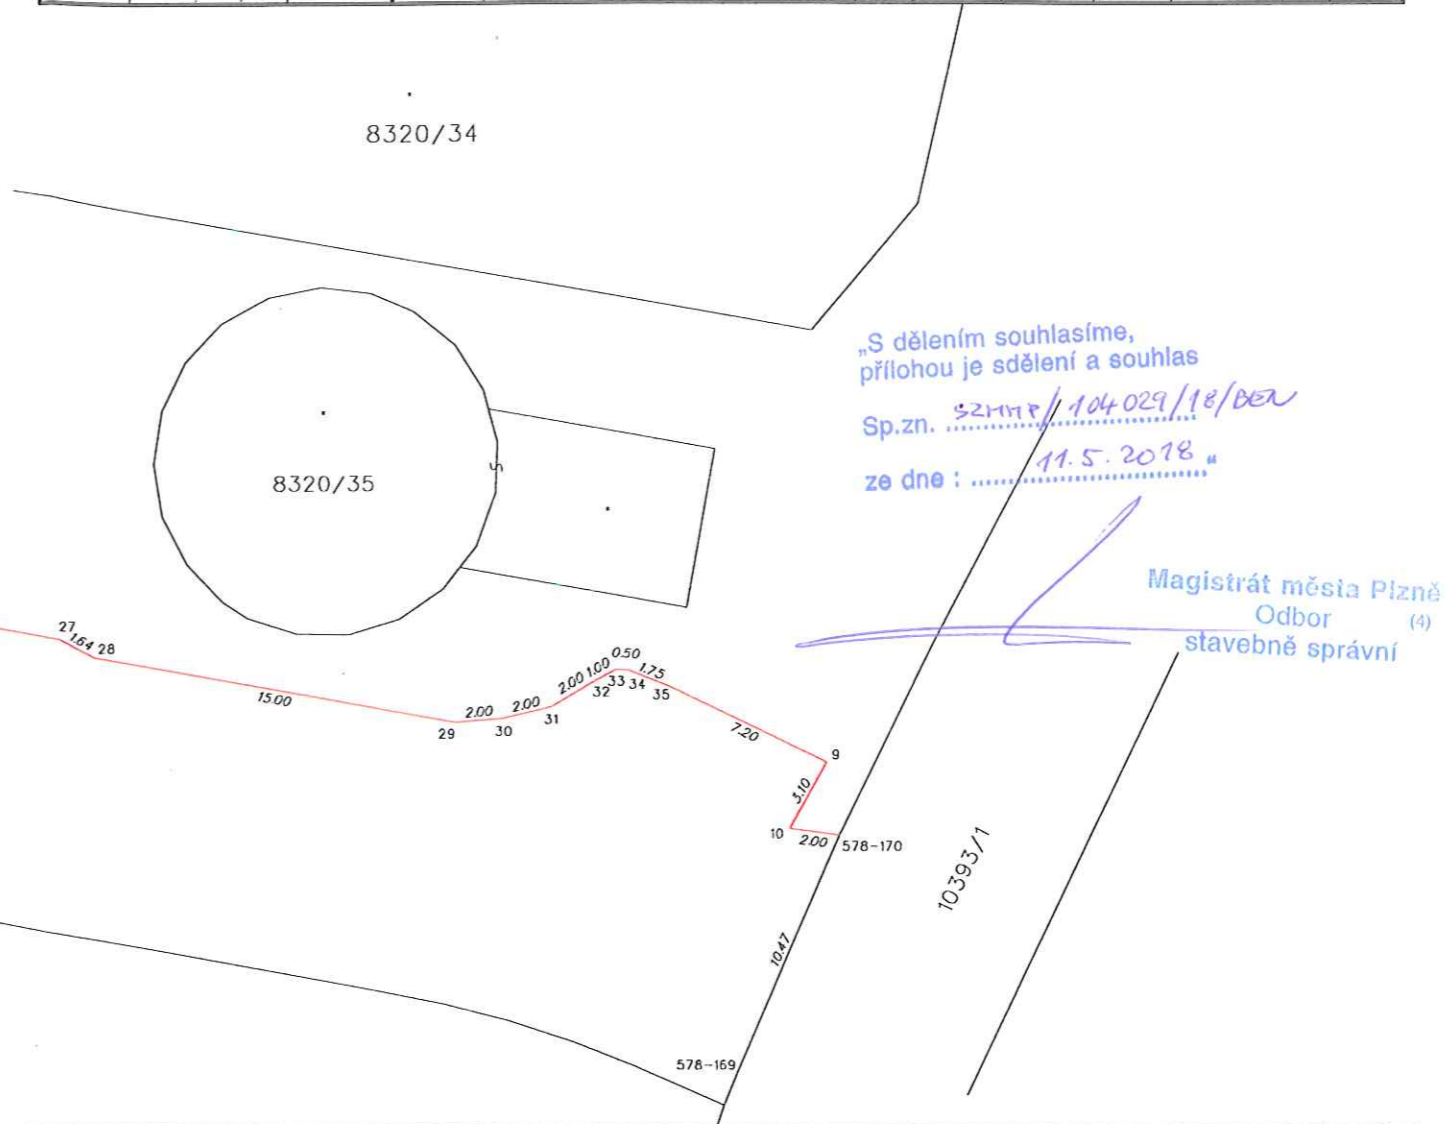

GEOMETRICKÝ PLÁN pro rozdělení pozemku	Geometrický plán ověřil úředně oprávněný zeměměřický inženýr:	Stejnopis ověřil úředně oprávněný zeměměřický inženýr:
	Jméno, příjmení: ing. Jiří Pišl	Jméno, příjmení: ing. Jiří Pišl
	Číslo položky seznamu úředně oprávněných zeměměřických inženýrů: 1625/96	Číslo položky seznamu úředně oprávněných zeměměřických inženýrů: 1625/96
	Dne: 28.7.2017 číslo: 158/2017	Dne: 4.8.2017 číslo: 185/2017
	Náležitosti a přesností odpovídá právním předpisům.	Tento stejnopis odpovídá geometrickému plánu v elektronické podobě uloženému v dokumentaci katastrálního úřadu.
Vyhotovitel: Jiří Topinka Barrandova 30 Plzeň	Katastrální úřad souhlasí a ořezává parcel.	Ověření stejnopisu geometrického plánu v listinné podobě.
Číslo plánu: 10969 - 70/2017	Katastrální úřad pro Plzeňský kraj KP Plzeň-město Petr Šlajs PGP - 826 / 2017 - 405 2017.08.04 10:17:57 CEST	
Okres: Plzeň-město		
Obec: Plzeň		
Kat. území: Plzeň		
Mapový list: Plzeň 9-5/34 DKM		
Dosavadním vlastníkům pozemků bylo poskytnuta možnost seznámit se v terénu s průběhem navrhovaných nových hranic, které byly označeny předepsaným způsobem: roh obrubníku, hřeb, barva, kolík		