



statutární město Plzeň
Technický úřad
Odbor rozvoje a plánování

Škroupova 5
306 32 Plzeň
www.plzen.eu
ID datové schránky: 6iybkn

Město **Plzeň**

Magistrát města Plzně Odbor nabývání majetku (D)	č. dop.
DOŠLO: 19-07-2018	Zprac.
Č.j.: 075903/18/0401	Ukl. zn.
Příloha:	214. S. 1

Spisová značka: SZ MMP/075903/18/Koutníková
Číslo jednací: MMP/075903/18
Vyřizuje: Ing. Milan Štván
e-mail: stvanm@plzen.eu
telefon: 378 034 084

MAJ MMP
Škroupova 7
301 00 Plzeň

Plzeň 18. 7. 2018

Věc: Stanovisko TÚ k nakládání s majetkem města Plzně

- Pozemky p. č. 12500/2, 12513/1, 12513/2 a 12513/4, vše v k. ú. Plzeň

Na základě Vašeho dopisu č. j. MMP/075903/18 ze dne 22. 3. 2018, který se týká žádosti o stanovisko k výkupu pozemků p. č. 12500/2, 12513/1, 12513/2 a 12513/4, vše v k. ú. Plzeň, Vám zasláme souhrnné stanovisko TÚ.

Souhlasíme s výkupem pozemků v k. ú. Plzeň:

- p. č. 12500/2 o výměře 11 m², ostatní plocha, neplodná půda
- p. č. 12513/1 o výměře 1702 m², zahrada
- p. č. 12513/4 o výměře 22 m², zastavěná plocha a nádvoří, jehož součástí je stavba bez čp/če, garáž
- p. č. 12513/2 o výměře 39 m², zastavěná plocha a nádvoří, jehož součástí je stavba č.e. 1190, rod. rekr.

Dle Územního plánu Plzeň se jedná o VPS S-7 Městský okruh, úsek Na Růžku – Na Roudné, průjezdní úsek silnice I/20.

Stavba na pozemku p. č. 12513/2 v k. ú. Plzeň, určená k rodinné rekreaci, je vodovodní přípojkou napojena na veřejný vodovod (viz Situace). Do předmětu výkupu je nutné zahrnout i tuto vodovodní přípojkou.

Na základě studie zadané ŘSD, budou předmětné pozemky nebo jejich části, dotčeny stavbou nazvanou „I/20 úsek Sládkova – Na Roudné, severní část“. Stavbou dojde ke zrušení přístupu a příjezdu na předmětné pozemky.

SVSMP souhlasí v případě získání pozemků p. č. 12500/2, 12513/1, 12513/2 a 12513/4, vše v k. ú. Plzeň s jejich svěřením do své správy.

Dále souhlasíme s následným pronájmem vykupovaných nemovitostí stávajícím vlastníkům, do doby realizace investiční akce uvedené výše.

Garáže dle požadavků žadatelů, kterou by bylo možné zařadit do směny, v současné době BYT MMP ani SVSMP nedisponují.


Upozorňujeme, že toto stanovisko je platné po dobu dvou let od data vydání.

Statutární město Plzeň
Odbor rozvoje a plánování
Magistrátu města Plzně

Mgr. Hynek Tomášek
vedoucí ORP MMP

Rozdělovník: MAJ MMP, SVSMP, vlastní

Seznam příloh: Situace
Počet listů příloh: 2

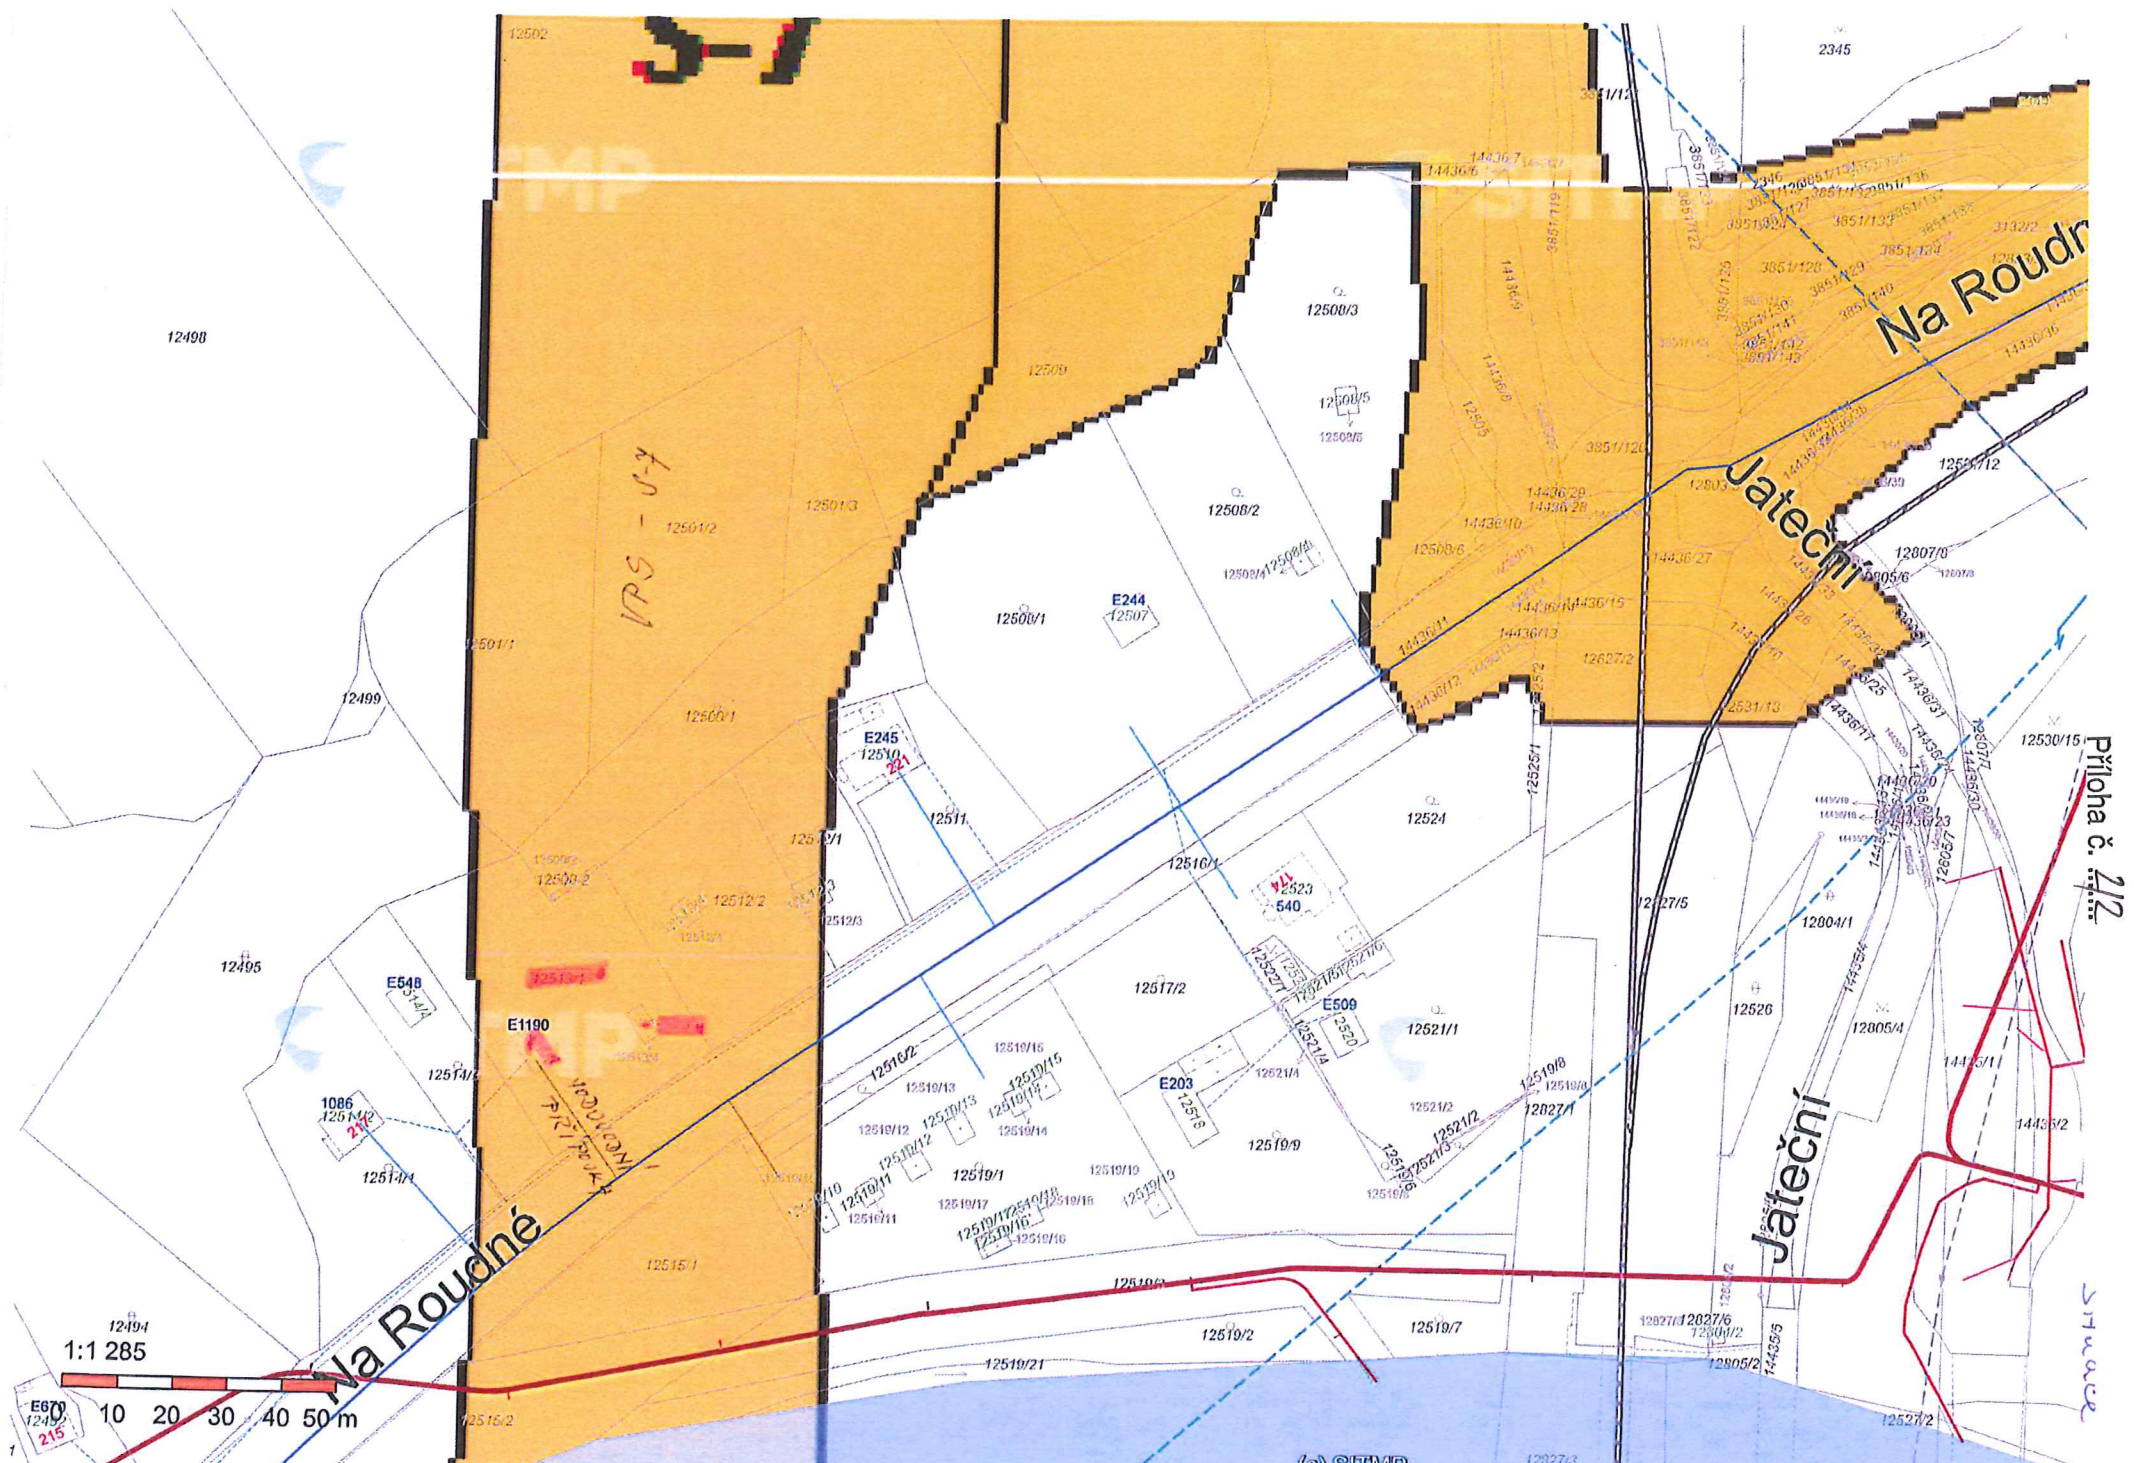

12498

2345

Na Roudné

Jateční

Příloha č. 212

Jateční

SITUACE

1:1 285



(c) STMP