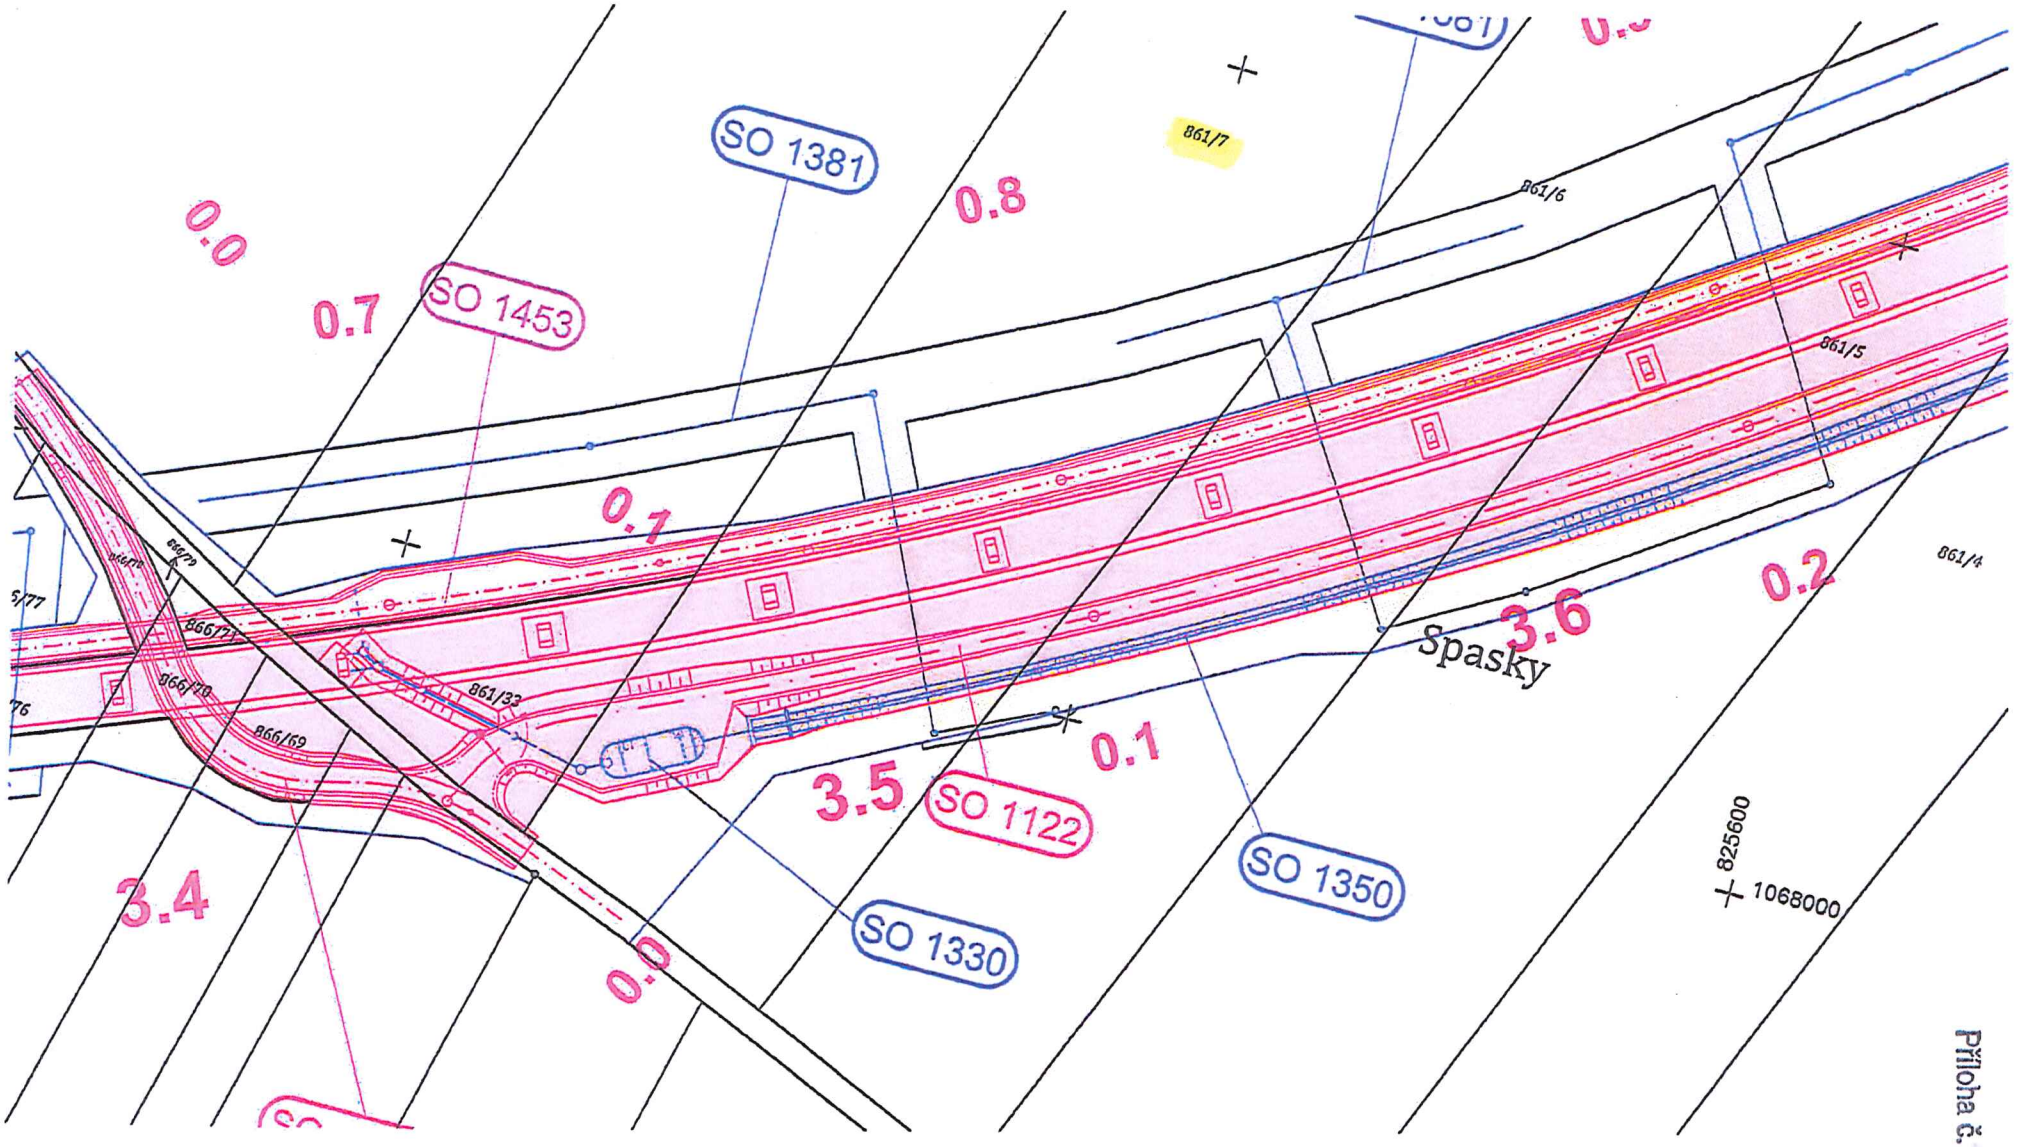
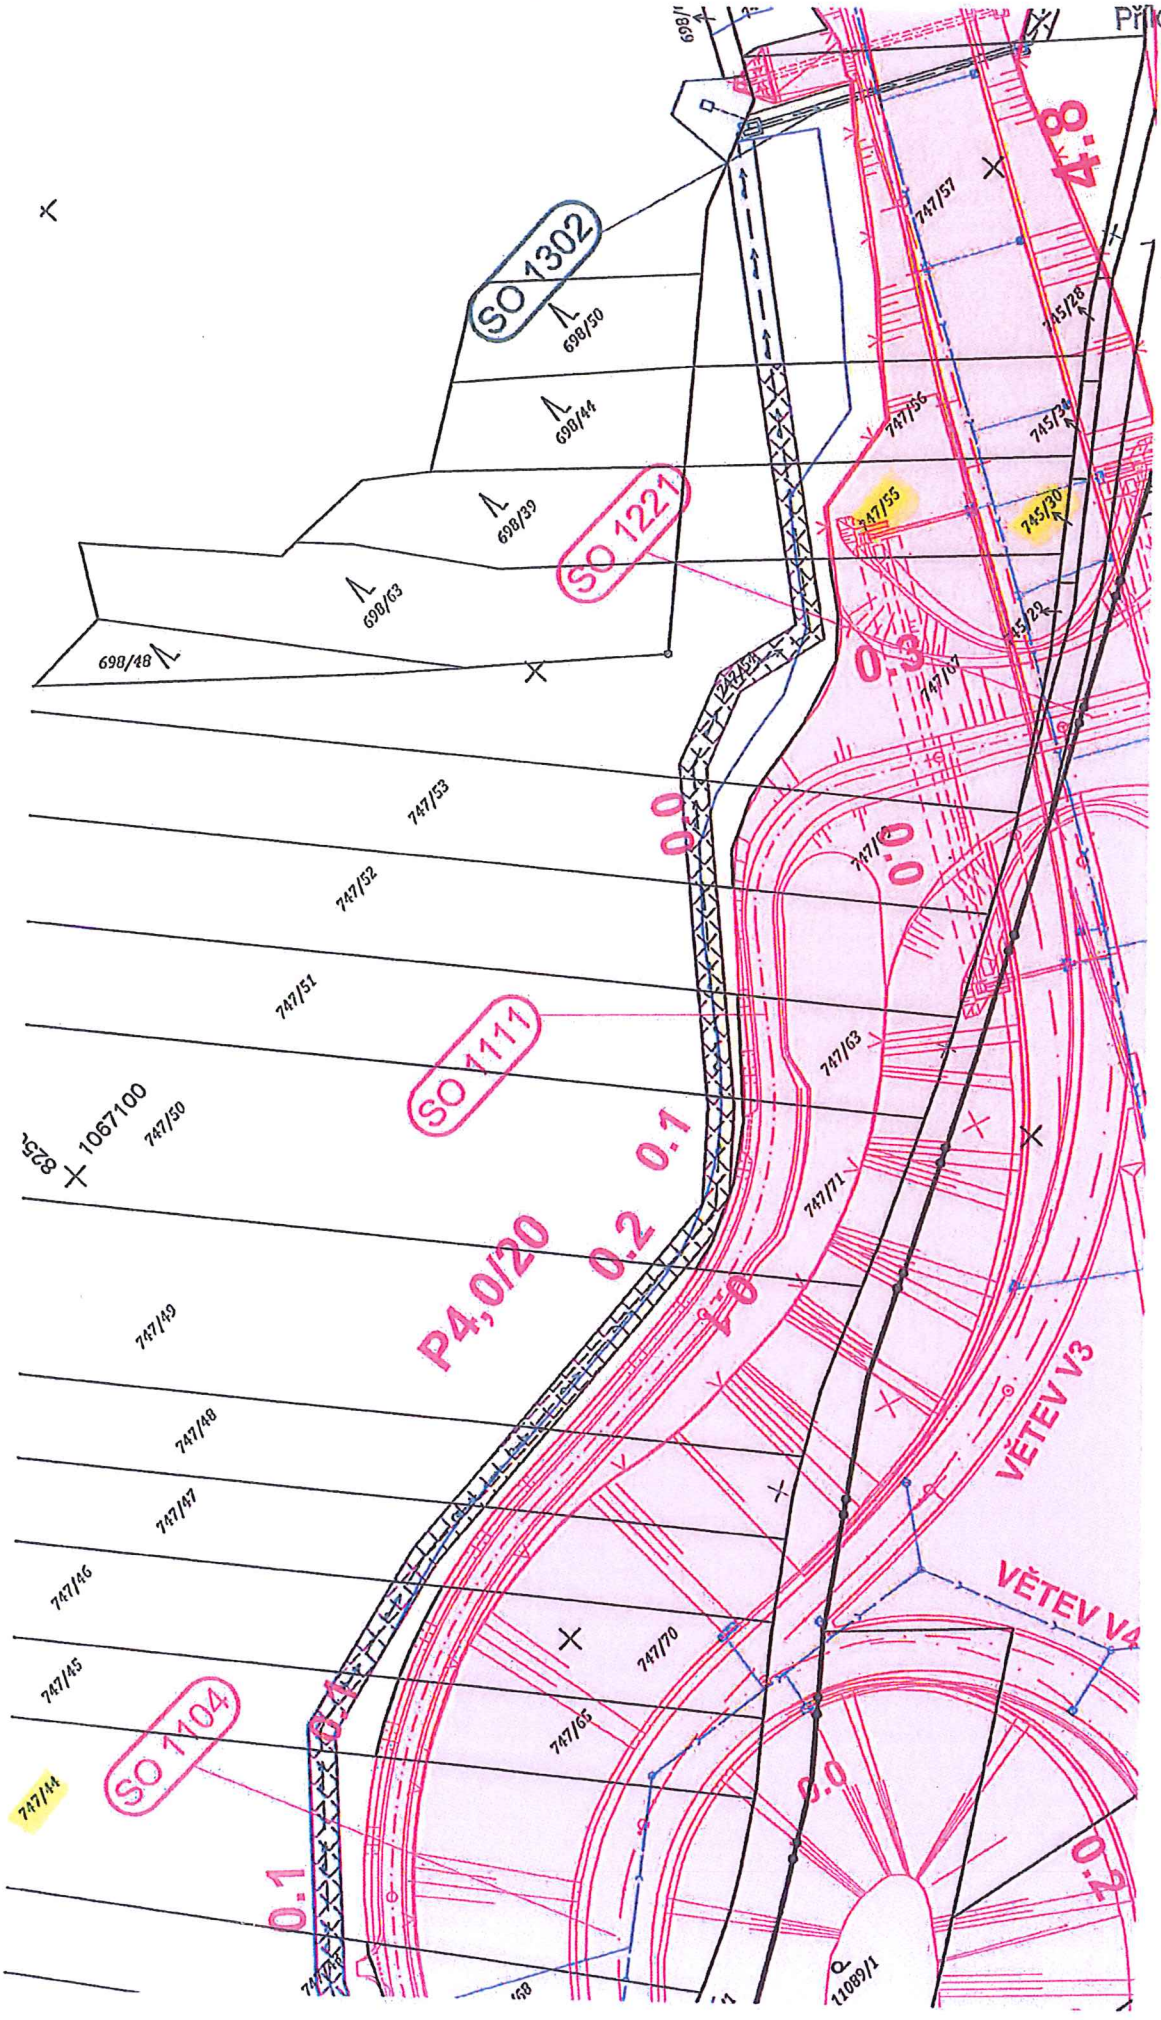
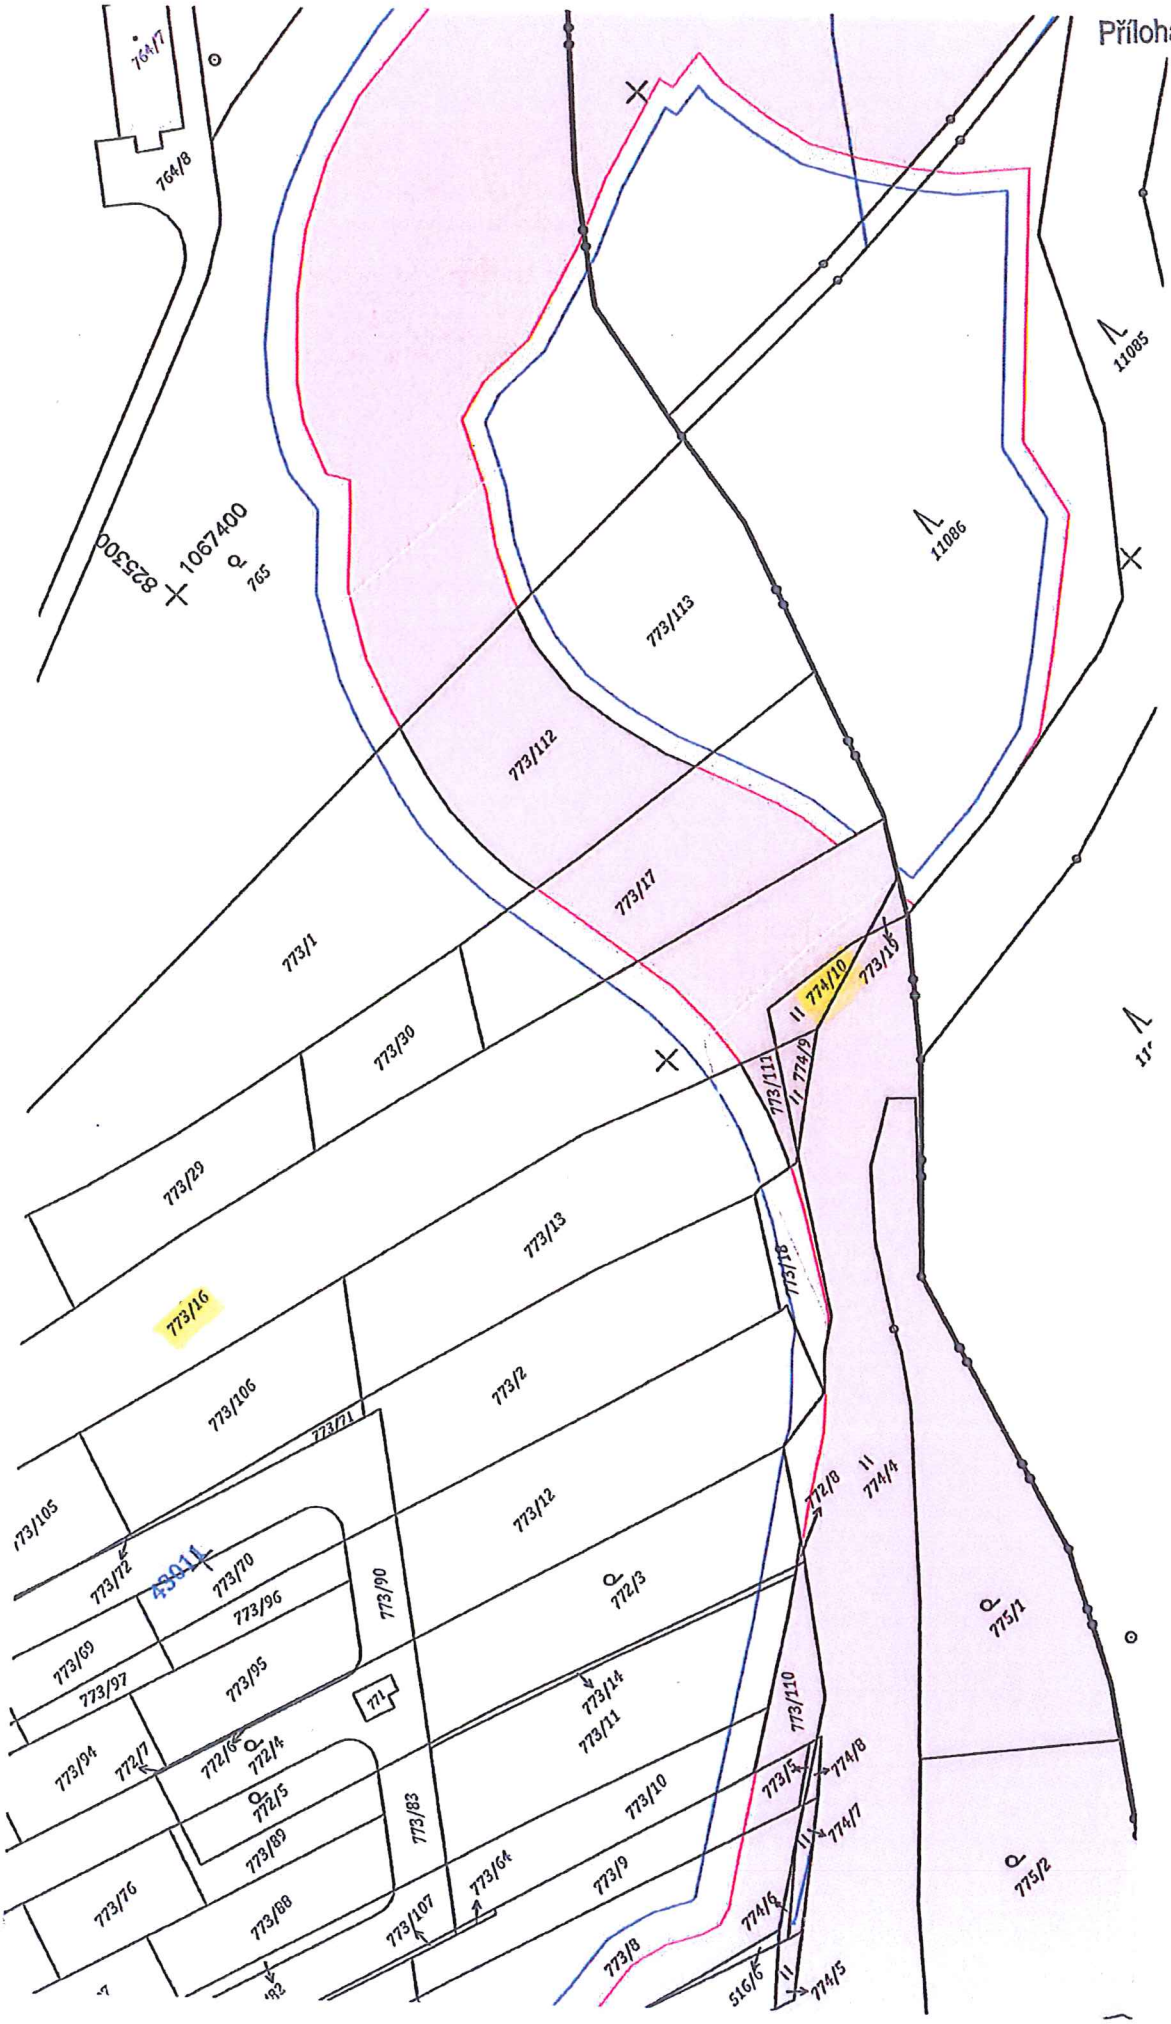

SO 1381
SO 1453
SO 1122
SO 1330
SO 1350
0.0
0.7
0.8
0.7
3.5
0.1
3.6
0.2
3.4
0.0
861/7
861/6
861/5
861/14
861/33
866/70
866/69
866/71
866/72
Spasky
825600
1068000

Příloha č. 7/7


SO 1302
SO 1221
SO 1111
SO 1104
P4,0/20
0.2
0.1
0.0
0.3
4.8
VĚTEV V3
VĚTEV V4
1067100
698/50
698/44
698/39
698/63
698/48
747/53
747/52
747/51
747/50
747/49
747/48
747/47
747/46
747/45
747/44
747/70
747/65
747/63
747/57
747/56
747/55
747/67
745/28
745/24
745/30
745/29
11089/1

Příloha č. 1/3


764/17
764/8
825300
1067400
765
773/113
11085
11086
773/112
773/17
773/1
773/30
773/29
773/13
773/16
773/106
773/2
773/71
773/105
773/172
773/70
773/96
773/90
773/12
772/3
773/69
773/97
773/95
771
773/14
773/11
773/94
772/7
772/6
772/4
772/5
773/89
773/83
773/10
773/76
773/88
773/107
773/64
773/9
773/8
516/6
774/5
774/6
774/7
774/8
773/5
773/110
772/8
774/4
775/1
775/2
773/15
774/10
774/9
773/111
773/18