


SITUACE M 1:500

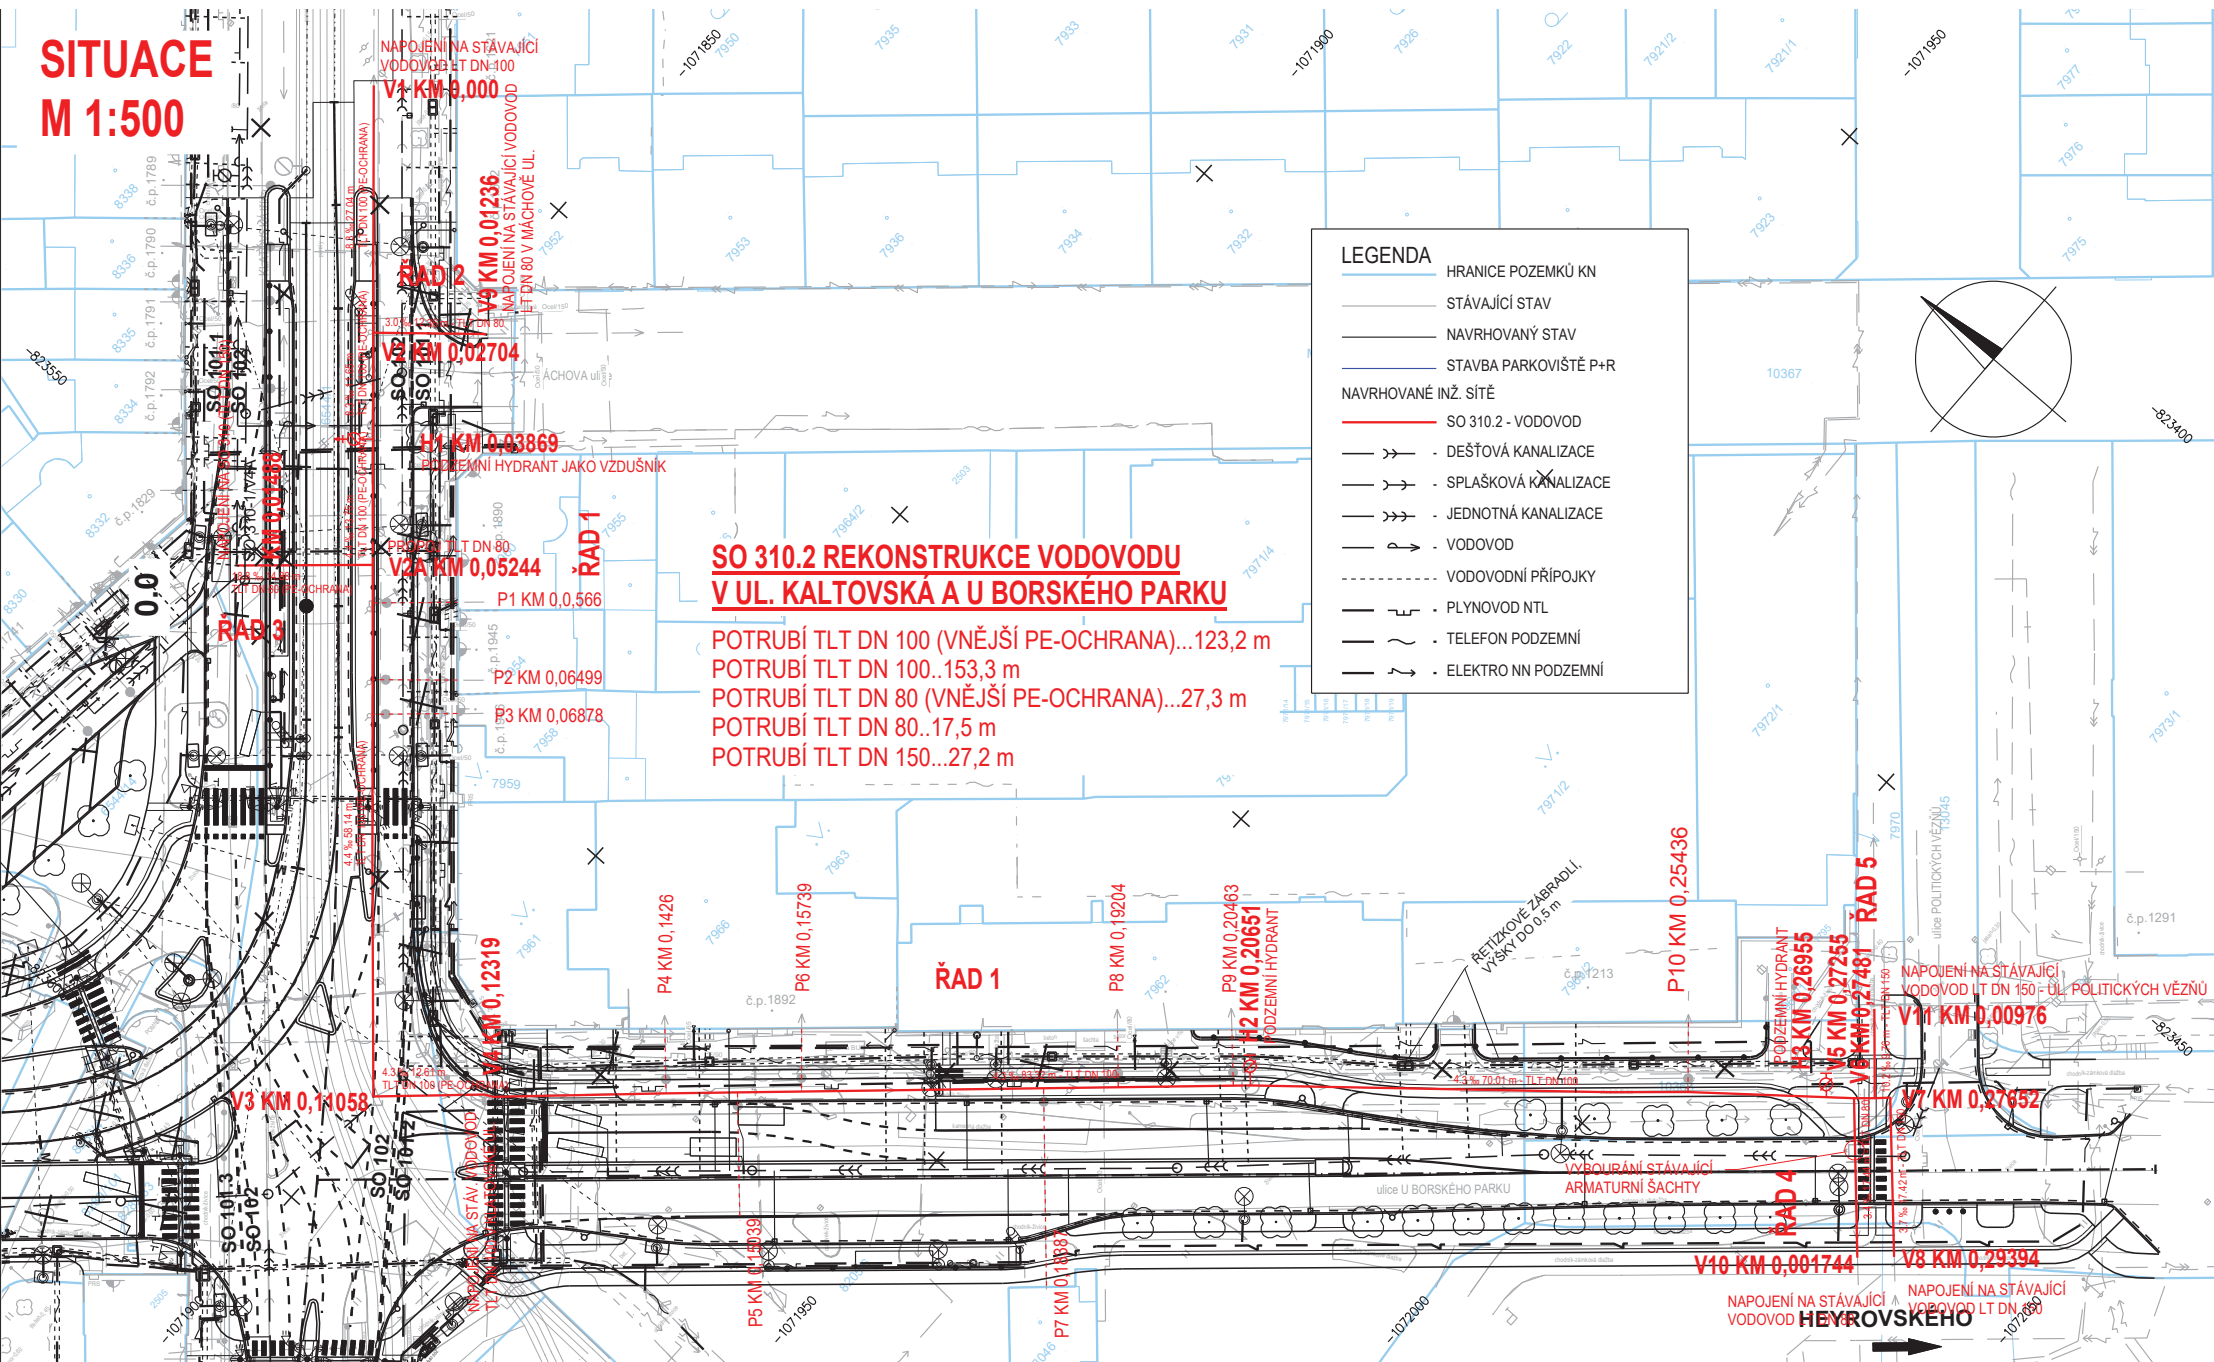



umístění
vodovodního řadu

1:1 244
0 10 20 30 40 50 m