



statutární město Plzeň
Technický úřad
Odbor rozvoje a plánování

Škroupova 5
306 32 Plzeň
www.plzen.eu
ID datové schránky: 6iybfxn

Město Plzeň

Magistrát města Plzeň	Č. dop.
Odbor příjmu z pořídkůvek a prodejů	
DOŠLO: 03-02-2018	Št. příj. / M. H.
Č.j.: MMP/001508/18/102/18	Ukl. zn.: 034 3 01 / 11/18
Příloha:	

Spisová značka: SZ MMP/001508/18/Míšek
Číslo jednací: MMP/001508/18
Vyřizuje: Ing. Milan Štván
e-mail: stvanm@plzen.eu
telefon: 378 034 084

PROP MMP
Škroupova 5
301 00 Plzeň

Plzeň 6. 2. 2018

Věc: Stanovisko TÚ k nakládání s majetkem města Plzně
- Pozemky p. č. 1366/1 a 1366/13 oba v k. ú. Bolevec

Na základě Vašeho dopisu č. j. MMP/001508/18 ze dne 2. 1. 2018, který se týká žádosti o stanovisko k nakládání s pozemkem p. č. 1366/13 a částí pozemku p. č. 1366/1 oba v k. ú. Bolevec, Vám zasíláme souhrnné stanovisko TÚ.

Souhlasíme s prodejem pozemku p. č. 1366/13 v k. ú. Bolevec pod stavbou a zaplacenou částí pozemku p. č. 1366/1 v k. ú. Bolevec o výměře 23 m² (viz Situace).

Na pozemku p. č. 1366/13 v k. ú. Bolevec se nachází stavba garáže ve vlastnictví žadatele.

Část pozemku p. č. 1366/1 v k. ú. Bolevec je připojena k pozemku p. č. 1390/1 v k. ú. Bolevec.

Upozorňujeme, že nájemní smlouva č. 2009/004701 byla uzavřena s původním vlastníkem sousední nemovitosti.

Nesouhlasíme s prodejem dalších částí pozemku p. č. 1366/1 v k. ú. Bolevec.

Pozemek 1366/1 se nachází dle ÚP v ploše pro park, lokalita 1_54 Park u jezírka Košutka, který je součástí VKP dle §6 č. 9301 Park u jezírka Košutka.

Na požadované části pozemku se nacházejí porosty stromů a keřů, které jsou součástí úprav parku.

V zájmovém území se nenachází žádné sítě v majetku VODÁRNÝ PLZEŇ a.s. ani města Plzně.

Není nám známo, že by předmět žádosti byl řešen další organizační složkou MMP.

Upozorňujeme, že toto stanovisko je platné po dobu dvou let od data vydání.


Statutární město Plzeň
Odbor rozvoje a plánování
Magistrát města Plzně
(5)

Mgr. Hynek Tomášek
vedoucí ORP MMP

Rozdělovník: PROP MMP, SVSMP, vlastní

Seznam příloh: Situace

Počet listů příloh: 1

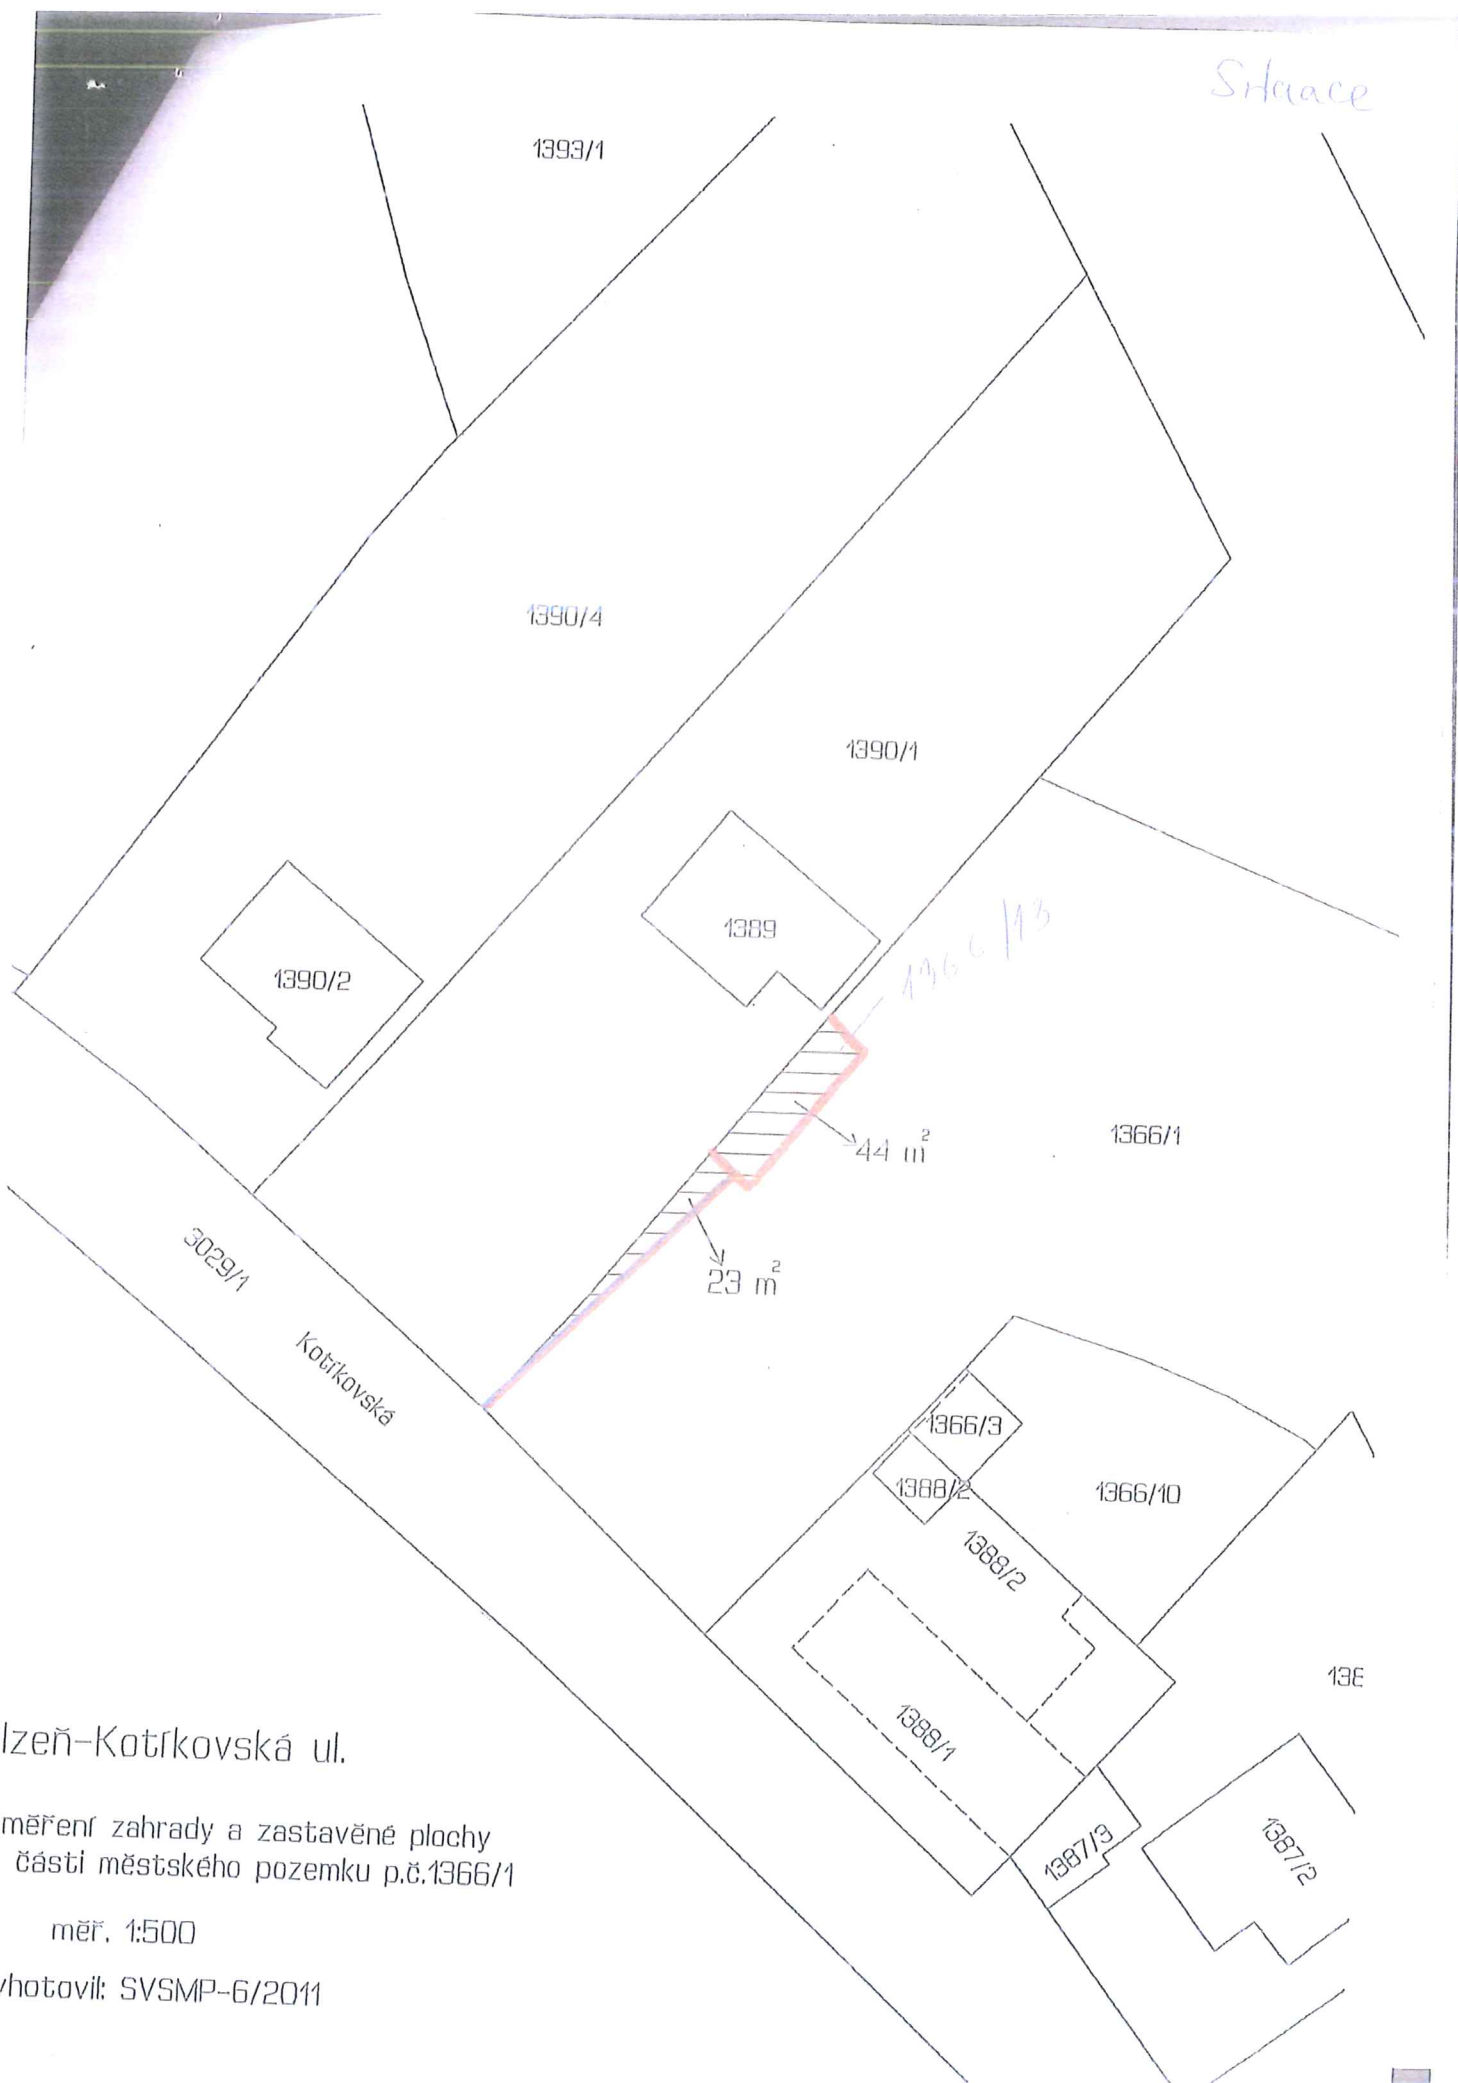

lzeň-Kotlíkovská ul.

měření zahrady a zastavěné plochy
a části městského pozemku p.č.1366/1

měr. 1:500

yhotovil: SVSMP-6/2011