statutární město Plzeň
Technický úřad
Odbor rozvoje a plánování

Škroupova 5
306 32 Plzeň
www.plzen.eu
ID datové schránky: 6iybfxn

Magistrát města Plzně
odbor investic
DOŠLO: 24 -05- 2019
Spr. ac.
Ukl. zn.
Č.j.: Příloha:

MMP/075296/19/04/01

Město Plzeň

Spisová značka: SZ MMP/073862/19/Rezler
Číslo jednací: **MMP/075296/19**
Vyřizuje: Ing. Milan Štván
e-mail: stvanm@plzen.eu
telefon: 378 034 084

OI MMP
Škroupova 5
306 32 Plzeň

Plzeň 24. 5. 2019

Věc: **Stanovisko TÚ k nakládání s majetkem města Plzně**
- konečné majetkové vypořádání „Chodník pro pěší podél silnice III/180 51 Chotíkovská ulice v Plzni – Malesicích"

Na základě Vašich dopisů č. j. MMP/075296/19/18 doručeného dne 12. 3. 2019, který se týká žádosti o stanovisko ke konečnému vypořádání v souvislosti se stavbou „Chodník pro pěší podél silnice III/180 51 Chotíkovská ulice v Plzni – Malesicích", Vám zasíláme souhrnné stanovisko TÚ.

Dle Územního plánu Plzeň se jedná o plochu smíšenou obytnou, lokalitu 9_4 Malesice Ke Sv. Josefu.

Souhlasíme s uzavřením konečné smlouvy na převod níže uvedených pozemků v k. ú. Malesice dotčených stavbou „Chodník pro pěší podél silnice III/180 51 Chotíkovská ulice v Plzni – Malesicích":

p. č. 507/8 (dříve 507/5)		chodník a část vjezdu
p. č. 294/23 (dříve 294/9)		zeleň, opěrná zeď
p. č. 293/15 (dříve 293/4)	vl. ČR PF	zeleň, opěrná zeď
p. č. 234/8 (dříve 234/5)	vl. PK SÚS	chodník, zeleň, opěrná zeď
p. č. 234/9 (dříve 234/5)	vl. PK SÚS	chodník, zeleň, opěrná zeď

Upozorňujeme, že stavbou chodníku a opěrné zídky je dotčena i část pozemku p. č. 234/6 v k. ú. Malesice ve vlastnictví ČR – Pozemková fond (viz Situace 1). Předmětný pozemek by měl být také získán do majetku města Plzně.

Dále upozorňujeme, že stavbou chodníku dle GP není dotčen pozemek p. č. 508/2 v k. ú. Malesice. Předmětný pozemek není nutné získávat do majetku města Plzně.

Na pozemku p. č. 294/9 v k. ú. Malesice se nachází výústní kanalizační stoka DN 500 včetně ochranného pásma. Tato kanalizační stoka je v majetku VODÁRNY PLZEŇ a.s. a její stáří je více než 5 let (viz Situace 2).

SVSMP souhlasí v případě získání předmětných pozemků s jejich svěřením do své správy.

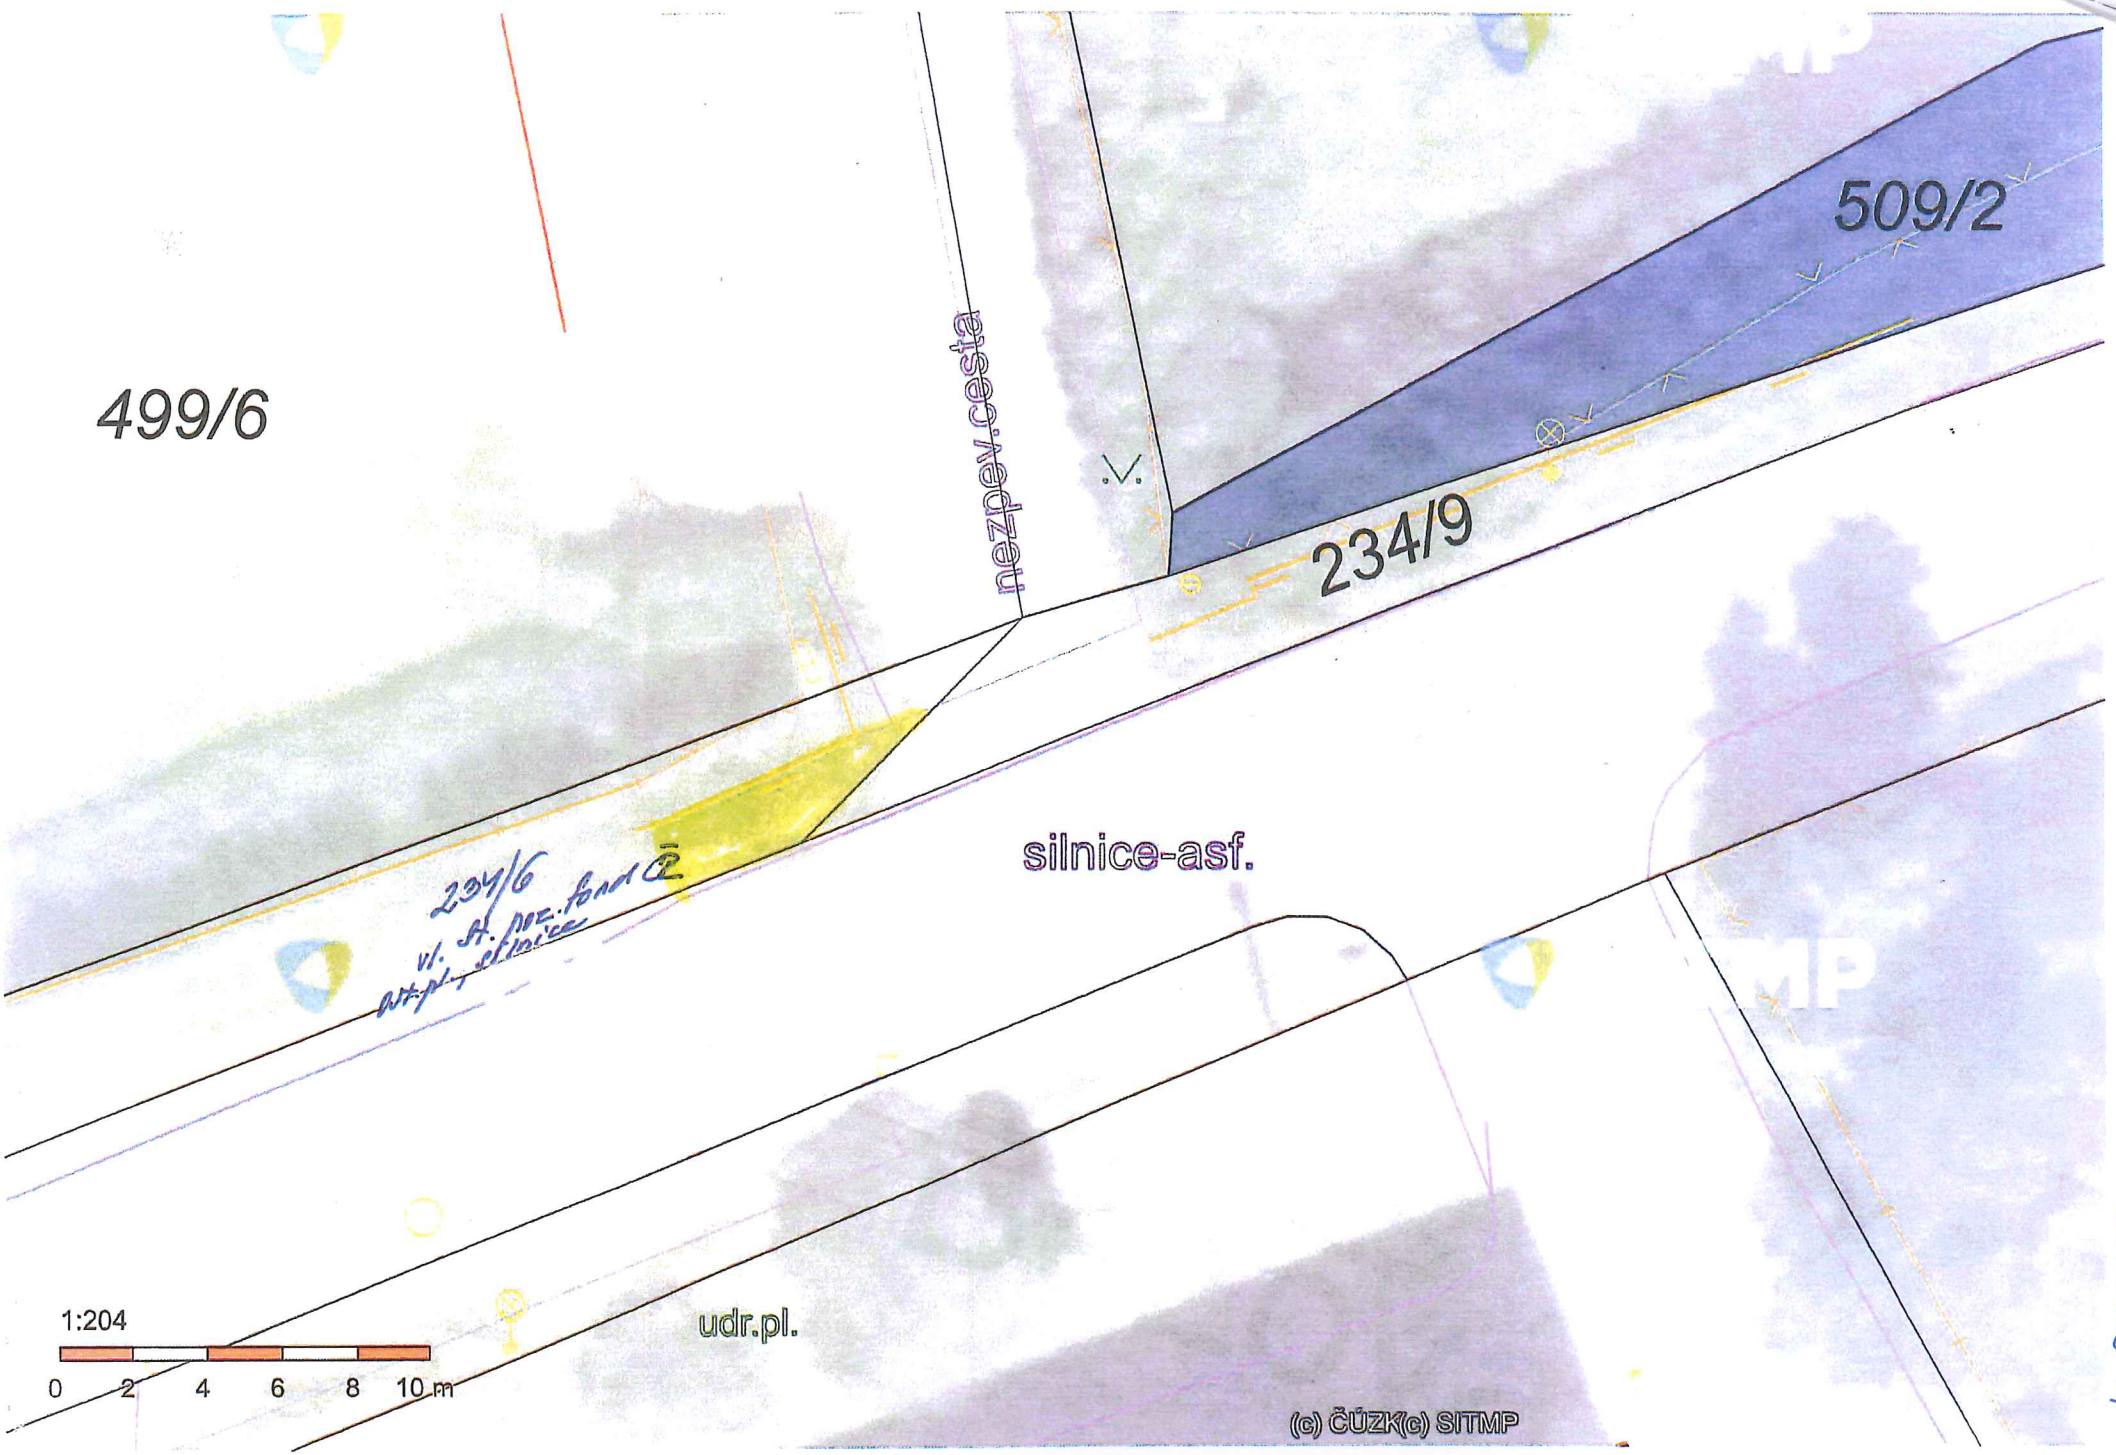
Upozorňujeme, že toto stanovisko je platné po dobu dvou let od data vydání.

Statutární město Plzeň
Odbor rozvoje a plánování
Magistrátu města Plzně

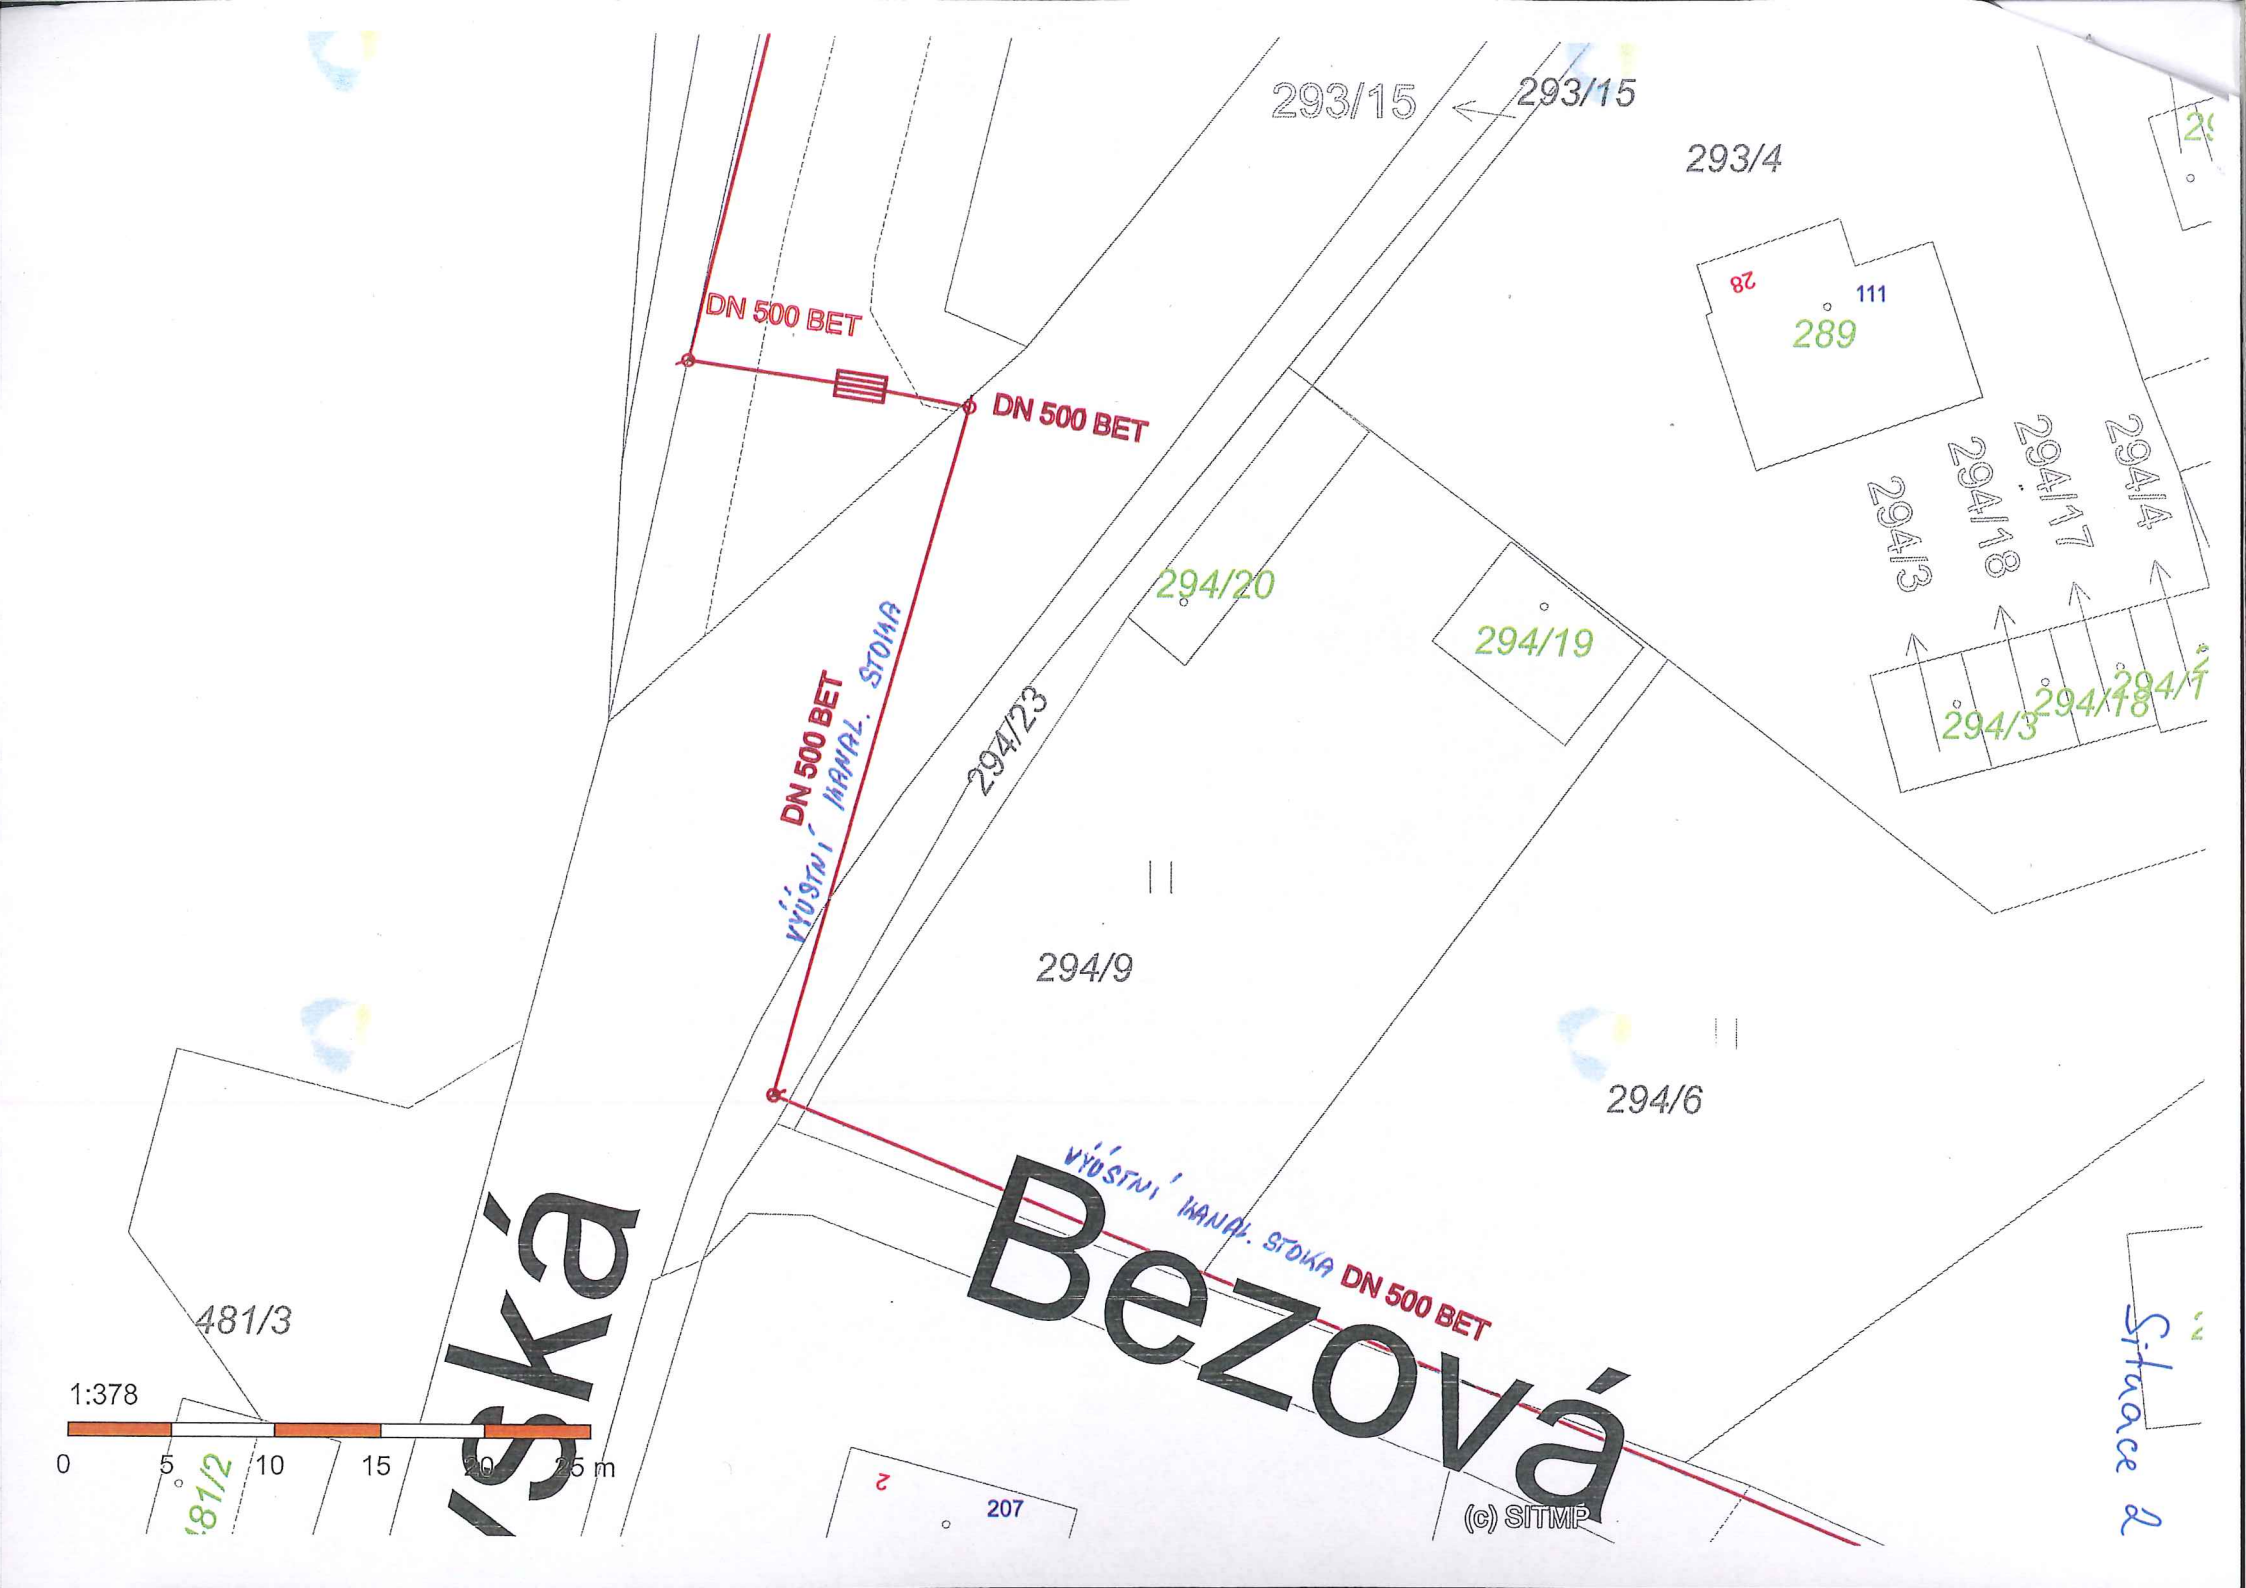
Mgr. Hynek Tomášek
vedoucí ORP MMP

Rozdělovník: OI MMP, MAJ MMP, SVSMP, vlastní

Seznam příloh: Situace 1, Situace 2
Počet listů příloh: 2


499/6
509/2
234/9
neznev.cesta
silnice-asf.
234/6
vl. H. poz. fond
ost.pl., silnice
udr.pl.
1:204
0 2 4 6 8 10 m
(c) ČÚZK(c) SITMP

Situace 1


293/15
293/15
293/4
DN 500 BET
DN 500 BET
DN 500 BET
VÝUSTNÍ KANAL. STOKA
294/20
294/19
294/23
294/9
294/6
289
111
28
294/4
294/17
294/18
294/3
294/3
294/18
294/1
481/3
Bezová
VÝUSTNÍ KANAL. STOKA DN 500 BET
1:378
0
5
10
15
20
25 m
207
(c) SITMP
Situace 2