Příloha č. 3

KRYCÍ LIST ROZPOČTU

PROFISTAV

Název stavby	KRPA - Fasády nádvoří mezi objekty Da F	JKSO	
Název objektu	Fasáda obj. F	EČO	
Název části		Místo	Plzeň
		IČO	DIČ
Objednatel	KRPA INVESTMENT a.s.		
Projektant			
Zhotovitel	PROFISTAV Plzeň s.r.o.		

Rozpočet číslo	Zpracoval	Dne
	Marval	11.06.2018

Měrné a účelové jednotky

Počet	Náklady / 1 m.j.	Počet	Náklady / 1 m.j.	Počet	Náklady / 1 m.j.

Rozpočtové náklady v CZK

A	Základní rozp. náklady		B	Doplňkové náklady		C	Náklady na umístění stavby	
1	HSV	Dodávky	8	Práce přesčas	0	13	Zařízení staveniště	
2		Montáž 499 469	9	Bez pevné podl.	0	14	Mimostav. doprava	
3	PSV	Dodávky	10	Kulturní památka	0	15	Územní vlivy	
4		Montáž 4 050	11		0	16	Provozní vlivy	
5	"M"	Dodávky				17	Ostatní	
6		Montáž				18	NUS z rozpočtu	
7	ZRN (ř. 1-6)	503 519	12	DN (ř. 8-11)		19	NUS (ř. 13-18)	
20	HZS		21	Kompl. činnost		22	Ostatní náklady	

D	Celkové náklady		
23	Součet 7, 12, 19-22		503 519,20
24	15 %	DPH	483.179
25	21 %	503 519,20 DPH	105 739,10
26	**Cena s DPH (ř. 23-25)**		**609 258,30**

E	Přípočty a odpočty	
27	Dodávky objednatele	
28	Klouzavá doložka	
29	Zvýhodnění + -	

Projektant

Datum a podpis Razítko

Objednatel

Datum a podpis Razítko

Zhotovitel

Datum a podpis

PROFISTAV Plzeň s.r.o.
Zahradní 173/2, 326 00 Plzeň
IČ: 27996727, DIČ: CZ27996727

Razítko

Strana 1 z 1

Zpracováno systémem KROS plus, tel: 267 219 531-533

ROZPOČET

Stavba: KRPA - Fasády nádvoří mezi objekty Da F
Objekt: Fasáda obj. F
Část:
Objednatel: KRPA INVESTMENT a.s.
Zhotovitel: PROFISTAV Plzeň s.r.o.

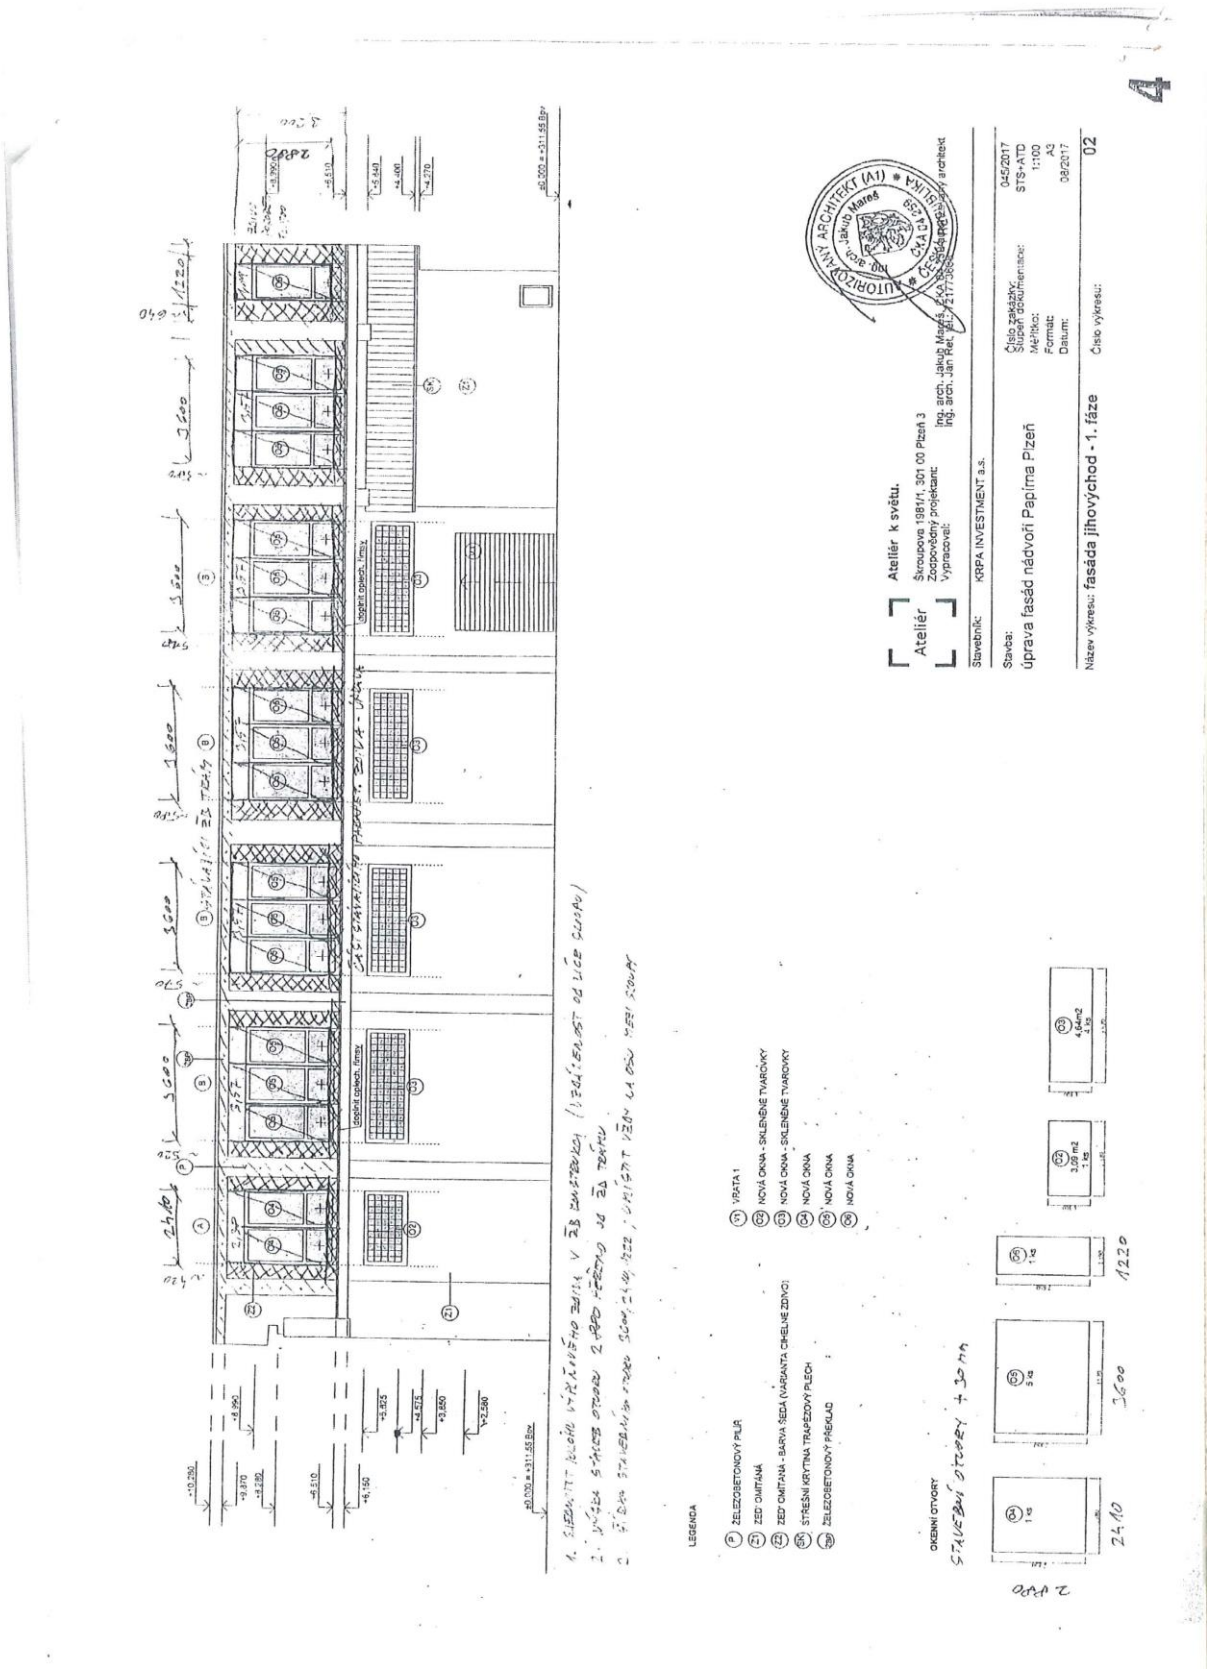
JKSO:
EČO:
Zpracoval: Marval
Datum: 11.6.2018

P.Č.	Kód položky	Popis	MJ	Množství celkem	Cena jednotková	Cena celkem	Hmotnost celkem
1	2	3	4	5	6	7	8
	HSV	**Práce a dodávky HSV**				**499 469,20**	**39,475**
	3	**Svislé a kompletní konstrukce**				**70 225,55**	**11,799**
1	310239411	Úprava parapetního zdiva cihlami pálenými na MC	m3	0,423	5 490,00	2 322,27	0,802
2	31227253x	Zdivo výplňové tl 500 mm z pórobetonových přesných hladkých tvárnic Ytong hmotnosti 500 kg/m3	m3	11,107	5 160,00	57 312,12	10,989
3	340291112	Dodatečné ukotvení příček montážní polyuretanovou pěnou tl příčky přes 100 mm	m	15,320	103,00	1 577,96	0,002
4	340291132	Dodatečné ukotvení příček k betonovým konstrukcím plochými nerezovými kotvami tl příčky přes 100 mm	m	40,600	222,00	9 013,20	0,006
	6	**Úpravy povrchu, podlahy, osazení**				**232 877,27**	**26,842**
5	612409991	Začištění omítek kolem oken, dveří, podlah nebo obkladu	m	147,120	43,50	6 399,72	0,636
6	612421626	Vnitřní omítka zdiva vápenná nebo vápenocementová	m2	61,950	161,00	9 973,95	2,734
7	612421637	Vnitřní omítka zdiva vápenná nebo vápenocementová štuková	m2	61,950	213,00	13 195,35	2,953
8	622481118	Potažení stěn sklovláknitým pletivem vtlačením do tmele	m2	113,692	166,00	18 872,87	0,533
9	622421143	Vnější omítka stěn vápenná nebo vápenocementová štuková složitosti II	m2	71,471	332,00	23 728,37	3,758
10	622422321	Oprava vnějších omítek štukových MV nebo MVC členitosti I nebo II v rozsahu do 30 %	m2	411,080	168,00	69 061,44	15,403
11	620411135x	Nátěr vnější omítky silikátovou barvou jedno nebo dvoubarevný z lešení	m2	398,459	194,00	77 301,05	0,725
12	620471812	Nátěr základní penetrační Baumit SilikatGrund pro silikátové tenkovrstvé omítky	m2	398,459	36,00	14 344,52	0,100
	9	**Ostatní konstrukce a práce-bourání**				**47 005,05**	**0,139**
13	952901221	Vyčištění budov průmyslových objektů při jakékoliv výšce podlaží	m2	175,000	65,50	11 462,50	0,007
14	962032231	Bourání zdiva z cihel pálených nebo vápenopískových na MV nebo MVC	m3	21,517	660,00	14 201,22	0,028
15	964073221	Vybourání válcovaných nosníků ze zdiva cihelného dl do 4 m hmotnosti 20 kg/m	t	1,638	6 260,00	10 253,88	0,063
16	968062355	Vybourání dřevěných rámů oken dvojitých nebo zdvojených pl do 2 m2	m2	39,375	177,00	6 969,38	0,041
17	978015231	Otlučení vnějších omítek MV nebo MVC stupeň složitosti I až IV o rozsahu do 20 %	m2	420,211	9,80	4 118,07	
	99	**Přesun hmot**				**63 859,18**	
18	999281111	Přesun hmot pro opravy a údržbu budov v do 25 m	t	39,475	660,00	26 053,50	
19	979012112	Svislá doprava suti na v 3,5 m	t	47,435	276,00	13 092,06	
20	979012119	Příplatek ZKD 3,5 m v u svislé dopravy suti	t	94,869	23,00	2 181,99	
21	979088212	Nakládání suti a vybouraných hmot	t	47,435	101,00	4 790,94	
22	979081111	Odvoz suti a vybouraných hmot na skládku do 1 km	t	47,435	374,00	17 740,69	
	94	**Lešení a stavební výtahy**				**85 502,15**	**0,696**
23	941944051	Montáž lešení jednořadového bez podlah š do 1,5 m v do 10 m	m2	436,720	46,00	20 089,12	0,437

Zpracováno systémem KROS plus, tel. 267 219 531-533

24	941944391	Příplatek k lešení jednořadovému bez podlah š do 1,5 m v do 10 m za první a ZKD měsíc použití	m2	873,440	29,50	25 766,48	
25	941944851	Demontáž lešení jednořadového bez podlah š do 1,5 m v do 10 m	m2	436,720	27,50	12 009,80	
26	943955021	Montáž lešeňové podlahy s příčníky nebo podélníky v lešení do 10 m	m2	259,500	32,00	8 304,00	0,260
27	943955191	Příplatek k lešeňové podlaze s příčníky nebo podélníky za první a ZKD měsíc použití	m2	519,000	26,50	13 753,50	
28	943955821	Demontáž lešeňové podlahy s příčníky nebo podélníky v 10	m2	259,500	21,50	5 579,25	
	PSV	**Práce a dodávky PSV**				**4 050,00**	**0,040**
	784	**Dokončovací práce - malby**				**4 050,00**	**0,040**
29	784453621	Malby směsi PRIMALEX tekuté disperzní bílé dvojnásobné místnost v do 3,8 m	m2	100,000	40,50	4 050,00	0,040
		Celkem				503 519,20	39,515

Zpracováno systémem KROS plus, tel. 267 219 531-533


4
Ateliér k světu.
Švrounova 1981/1, 301 00 Plzeň 3
Ing. arch. Jakub Mareš, Ing. arch. Jan Rel
Stavebník: KRPA INVESTMENT a.s.
Stavba: úprava fasád nádvoří Papírna Plzeň
Číslo zakázky: 045/2017
Stupeň dokumentace: STS+ATD
Měřítko: 1:100
Formát: A3
Datum: 08/2017
Název výkresu: fasáda jihovýchod - 1. fáze
Číslo výkresu: 02
LEGENDA
OKENNÍ OTVORY

Příloha č. 3

Nabídková cena Krpa pap sál 4.9. 2018

		materiál	montáž
Pz lakovaný		14 000	
naohýbání plechů			2 500
římsa rš 27	108 Kč 21,40 m		2 311
římsa rš 50	123 Kč 21,40 m		3 690
římsa rš 17	100 Kč 16 m		1 600
římsa rš 16	80 Kč 4 m		320
srovnání říms			2 500
rohy říms	15 kč 16 ks		240
hmoždinky,vruty, ost.mat.		950	
zařezání plechů pod luxvery			600
dem.žlabů před opravou fasády			1 000
montáž žlabů po opravě římsy			1 680
lišta na fasádu		1 340	
lišta na fasádě dilatace			1 360
vruty do lišty		120	
dem.rour o12	22 m		500
roury o 12	90 Kč 22 m		1 980
roury o 12	80 Kč 22 m	1 760	
objímky o 12	48 Kč 6 ks	288	
objímky o 12	35 Kč 6 ks		210
odskok o 12	145 Kč 2 ks	290	
odskok o 12	40 Kč 2 ks		80
oblouk o 12	90 Kč 6 ks	540	
oblouk o 12	80 kč 6 ks		480
		19 288	21051

celkem **40 339** Kč
+ DPH 21 %

Klempířství
Jaroslav Franz
Zborovská 27
Plzeň 301 45
IČ: 12 45 83 84
DIČ: CZ 491 001 128