


VÝKAZ DOSAVADNÍHO A NOVÉHO STAVU ÚDAJŮ KATASTRU NEMOVITOSTÍ

Dosavadní stav				Nový stav										
Označení pozemku parc. číslem	Výměra parcely		Druh pozemku Způsob využití	Označení pozemku parc. číslem	Výměra parcely		Druh pozemku Způsob využití	Typ stavby Způsob využití	Způsob určení výměr	Porovnání se stavem evidence právních vztahů				
	ha	m ²			ha	m ²				Díl přechází z pozemku označeného v katastru nemovitostí	dřívější poz. evidenci	Číslo listu vlastnictví	Výměra dílu	
		ha	m ²			ha	m ²			ha	m ²			
636/1	75	26	orná půda	636/1	75	06	orná půda		2					
				636/96		3	orná půda		2	636/1		1		3
				636/97		17	orná půda		2	636/1		1		17
	75	26			75	26								

Výkaz údajů o bonitovaných půdně ekologických jednotkách (BPEJ) k parcelám nového stavu

Parcelní číslo podle katastru nemovitostí		Kód BPEJ	Výměra		BPEJ na dílu parcely	Parcelní číslo podle katastru nemovitostí		Kód BPEJ	Výměra		BPEJ na dílu parcely
zjednodušené evidence			ha	m ²		ha	m ²		ha	m ²	
636/1		46701		85		636/96	44811		3		
		41212		68	64	636/97	46701		1		
		44811		5	57		44811		16		

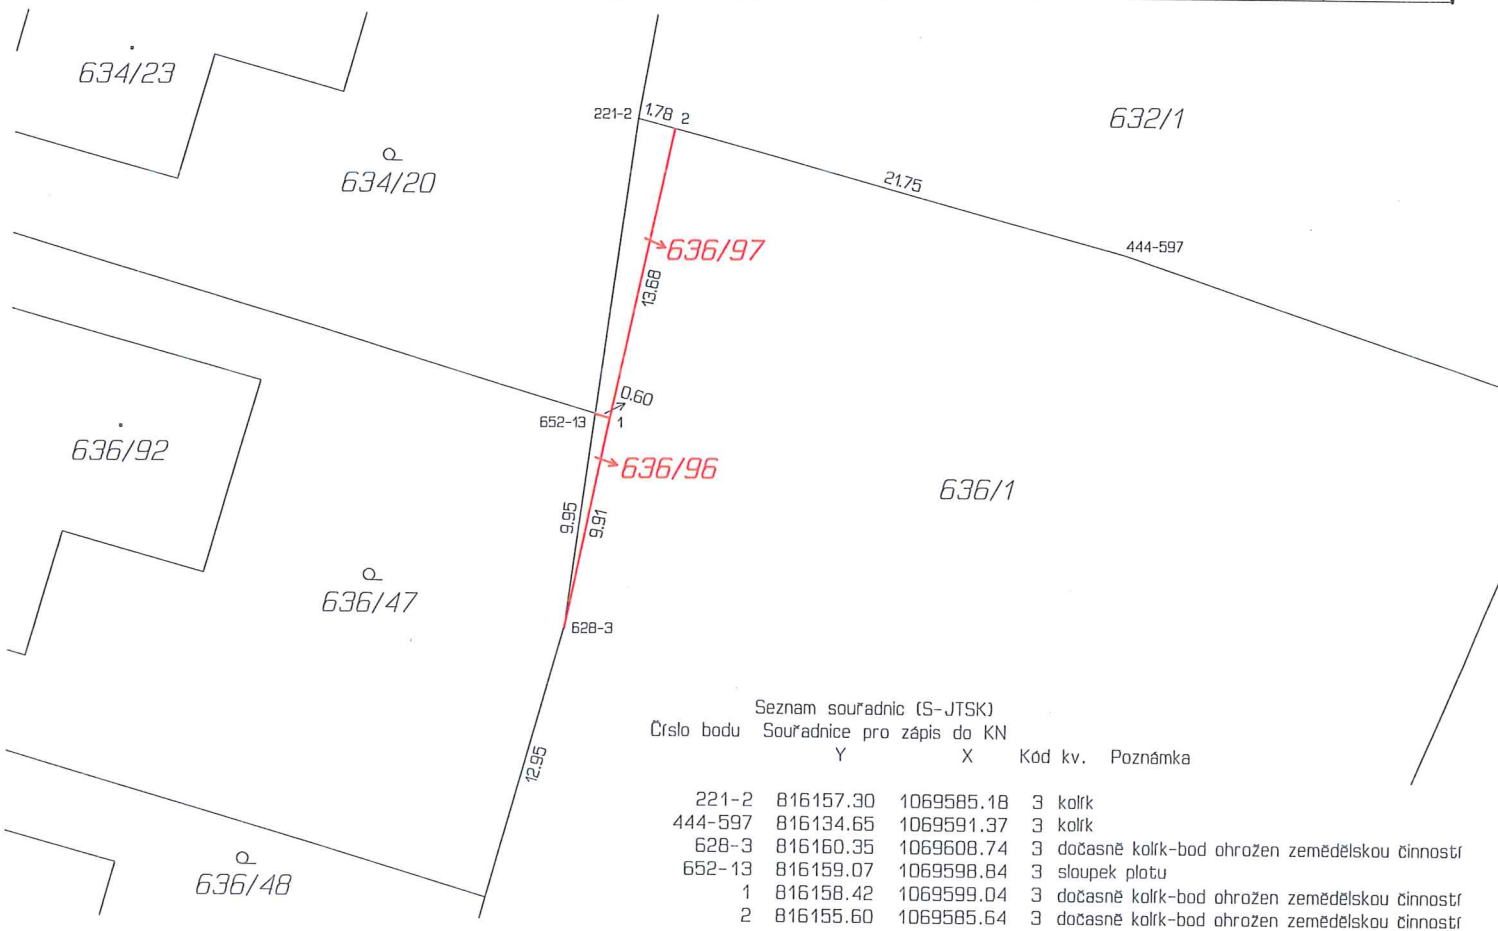

GEOMETRICKÝ PLÁN pro rozdělení pozemku	Geometrický plán ověřil úředně oprávněný zeměměřický inženýr:	Stejnopis ověřil úředně oprávněný zeměměřický inženýr:
	Jméno, příjmení: Ing. Jiří Foršt	Jméno, příjmení: <i>ing. Jiří Foršt</i>
	Číslo položky seznamu úředně oprávněných zeměměřických inženýrů: 1457/1995	Číslo položky seznamu úředně oprávněných zeměměřických inženýrů: <i>1457/1995</i>
	Dne: 5. září 2019 Číslo: 205/2019	Dne: <i>9.9.2019</i> Číslo: <i>209/2019</i>
	Náležitostmi a přesností odpovídá právním předpisům.	Tento stejnopis odpovídá geometrickému plánu v elektronické podobě uloženému v dokumentaci katastrálního úřadu.
Vyhotovitel: SVSmp Klatovská 10,12 Plzeň 301 00	Katastrální úřad souhlasil s očíslováním parcel.	Ověření stejnopisu geometrického plánu v listinné podobě.
Číslo plánu: 1080-83/2019	Katastrální úřad pro Plzeňský kraj KP Plzeň-město Radomír Krejčí PGP-1139/2019-405 2019.09.09 13:16:55 CEST	
Okres: Plzeň-město		
Obec: Plzeň		
Kat. území: Červený Hrádek u Plzně		
Mapový list: DKM Plzeň 6-4/43		
Dosavadním vlastníkům pozemků byla poskytnuta možnost seznámit se v terénu s průběhem navrhovaných nových hranic, které byly označeny předepsaným způsobem: dočasně kolíky		<i>ing. Foršt</i>