



statutární město Plzeň  
Technický úřad  
Odbor rozvoje a plánování  
Škroupova 5  
306 32 Plzeň  
www.plzen.eu  
ID datové schránky: 6iybfxn

Město  Plzeň

Spisová značka: SZ MMP/148774/17/Kölblová  
Číslo jednací: MMP/148774/17  
Vyřizuje: Ing. Zbyněk Maštera  
e-mail: masteraz@plzen.eu  
telefon: 378 034 039

Plzeň 14. 12. 2017

PROP MMP  
Škroupova 5  
306 32 Plzeň

Magistrát města Plzně Odbor příjmů z pohledávek a prodeje	C. dop.
DOŠLO: 18 -12- 2017	Zprac. Kölbl
Č.j.: MMP/148774/17/01/02/01	Ukl. zn. 254. B. 17
Příloha:	

**Věc: Stanovisko TÚ k nakládání s majetkem města Plzně**  
- pozemek p.č. 1585/27 v k.ú. Litice u Plzně

Na základě Vašeho dopisu č.j. MMP/148774/17 ze dne 13. 6. 2017, který se týká prodeje části pozemku p.č. 1585/27 v k.ú. Litice u Plzně, Vám zasíláme souhrnné stanovisko TÚ.

Pozemek p.č. 1585/27 v k.ú. Litice u Plzně je svěřený SVSMP.

Dle Platného územního plánu Plzeň je pozemek součástí ploch rekreace lokalita 6\_4 K Valše.

Pro výše zmíněný pozemek byl zpracován dokument „Plzeň – Litice, ulice K Valše - Prověření možnosti využití pozemku č. 1585/27 k. ú. Litice u Plzně“, který byl aktualizován ÚKRMP 01/2017. Případné dělení pozemku na rekreační parcely a jejich dopravní napojení by mělo být realizováno dle tohoto dokumentu.

Prodej části pozemku p.č. 1585/27 v k.ú. Litice u Plzně za předpokladu splnění dokumentu „Plzeň – Litice, ulice K Valše - Prověření možnosti využití pozemku č. 1585/27 k. ú. Litice u Plzně“ je dle technického pohledu možný. Z důvodu nedostatku městských pozemků vhodných pro směny za investiční akce jej však doporučujeme ponechat v majetku města Plzně a využít za tímto účelem.

Na pozemku p. č. 1585/27 k. ú. Litice u Plzně se nachází od roku 2008 výtlačné kanalizační potrubí DN 125 v majetku města Plzně ve správě OSI MMP. Kanalizační potrubí je předmětem převodu na VODÁRNU PLZEŇ a.s.


Upozorňujeme, že toto stanovisko je platné po dobu dvou let od data vydání.

Statutární město Plzeň  
Odbor rozvoje a plánování  
Magistrátu města Plzně

  
**Mgr. Hynek Tomášek**  
vedoucí ORP MMP

Na vědomí: SVSMP  
Seznam příloh: dle textu


www.plzen.eu

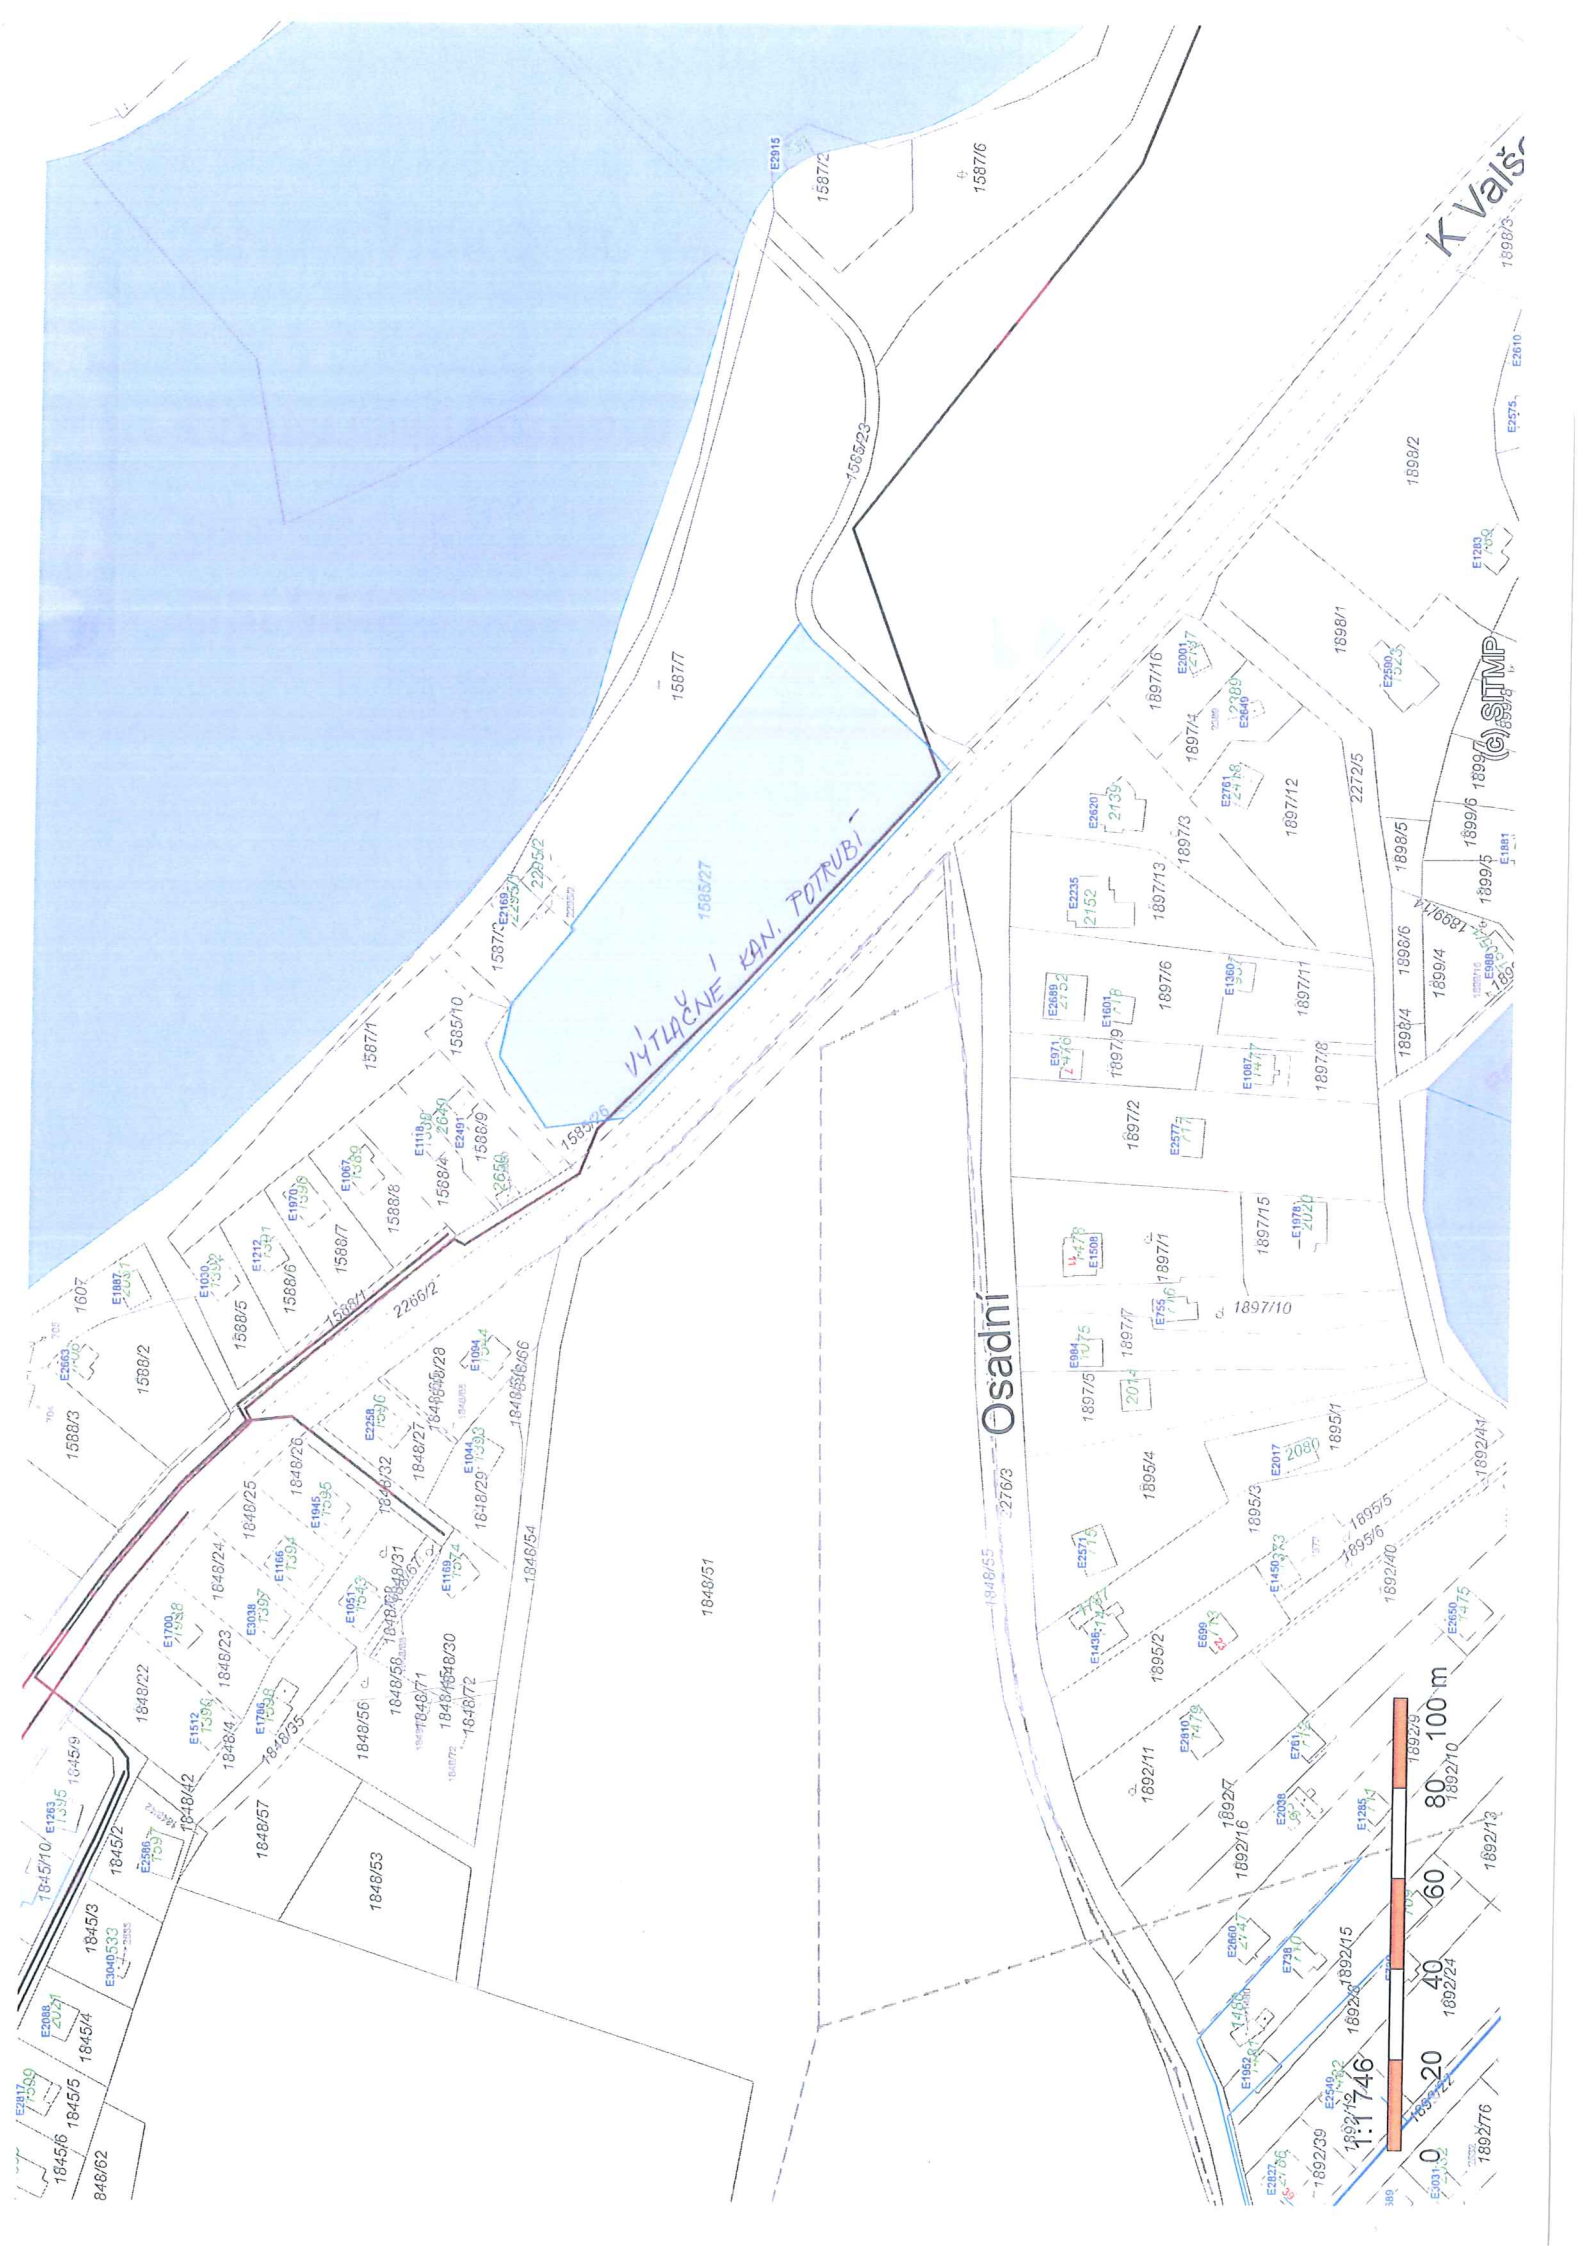

VÝTLAČNĚ KAN. POTRUBÍ

Osadní

K Vašc

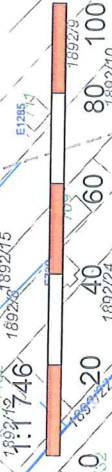

ČSÚ