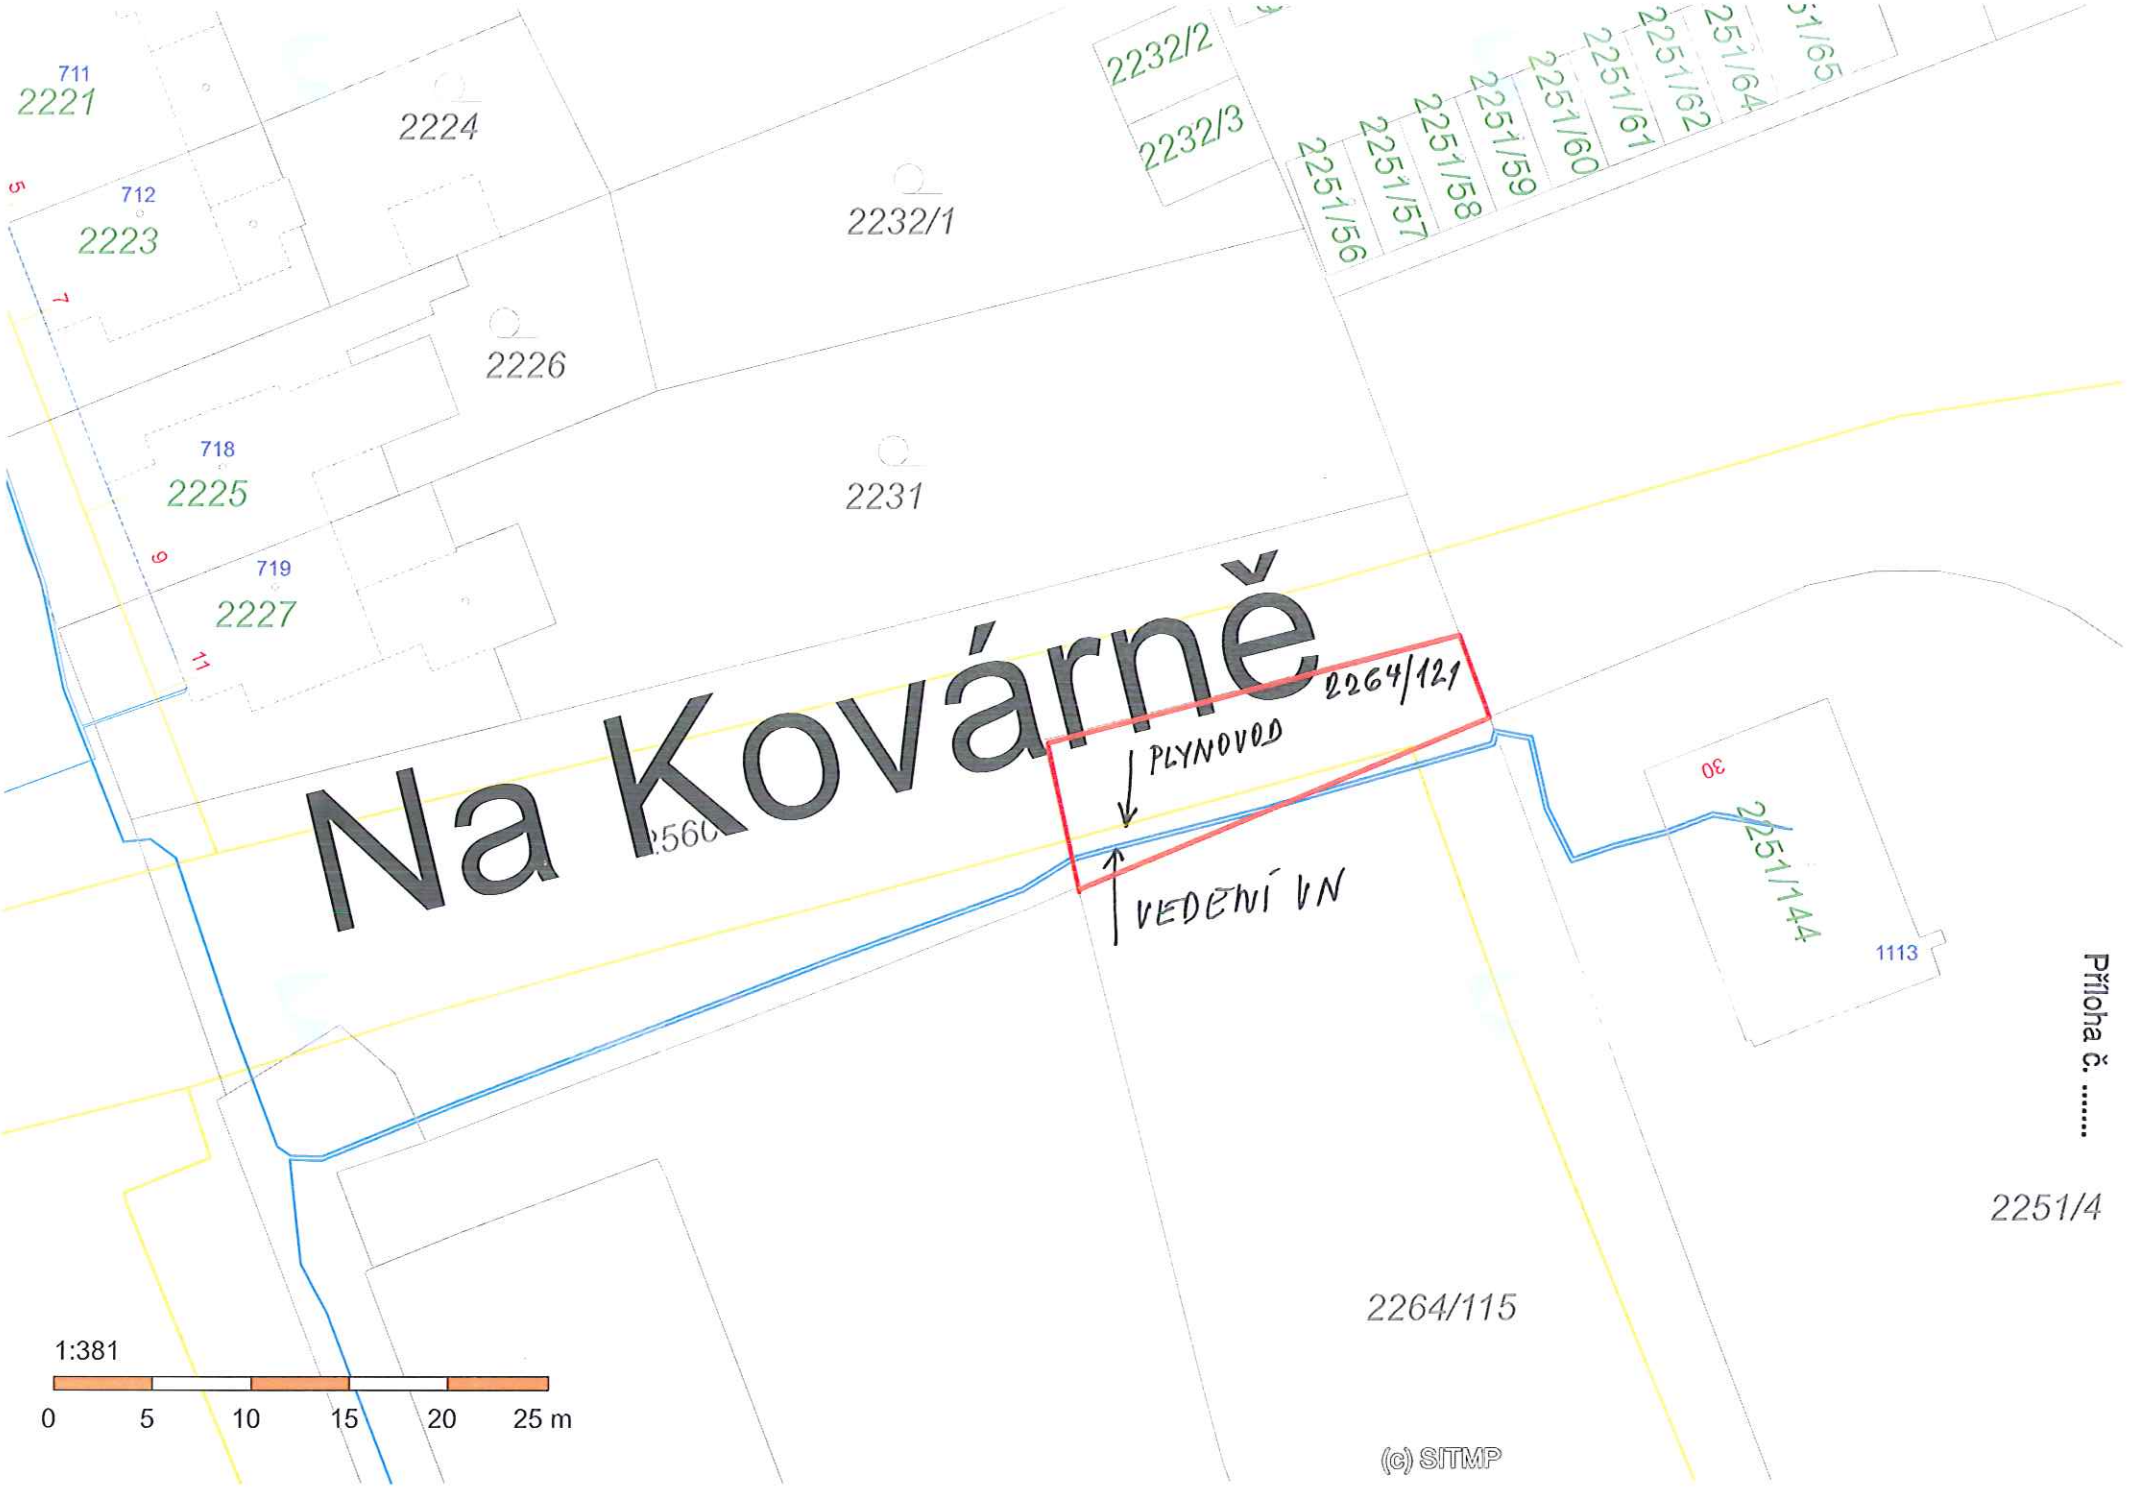
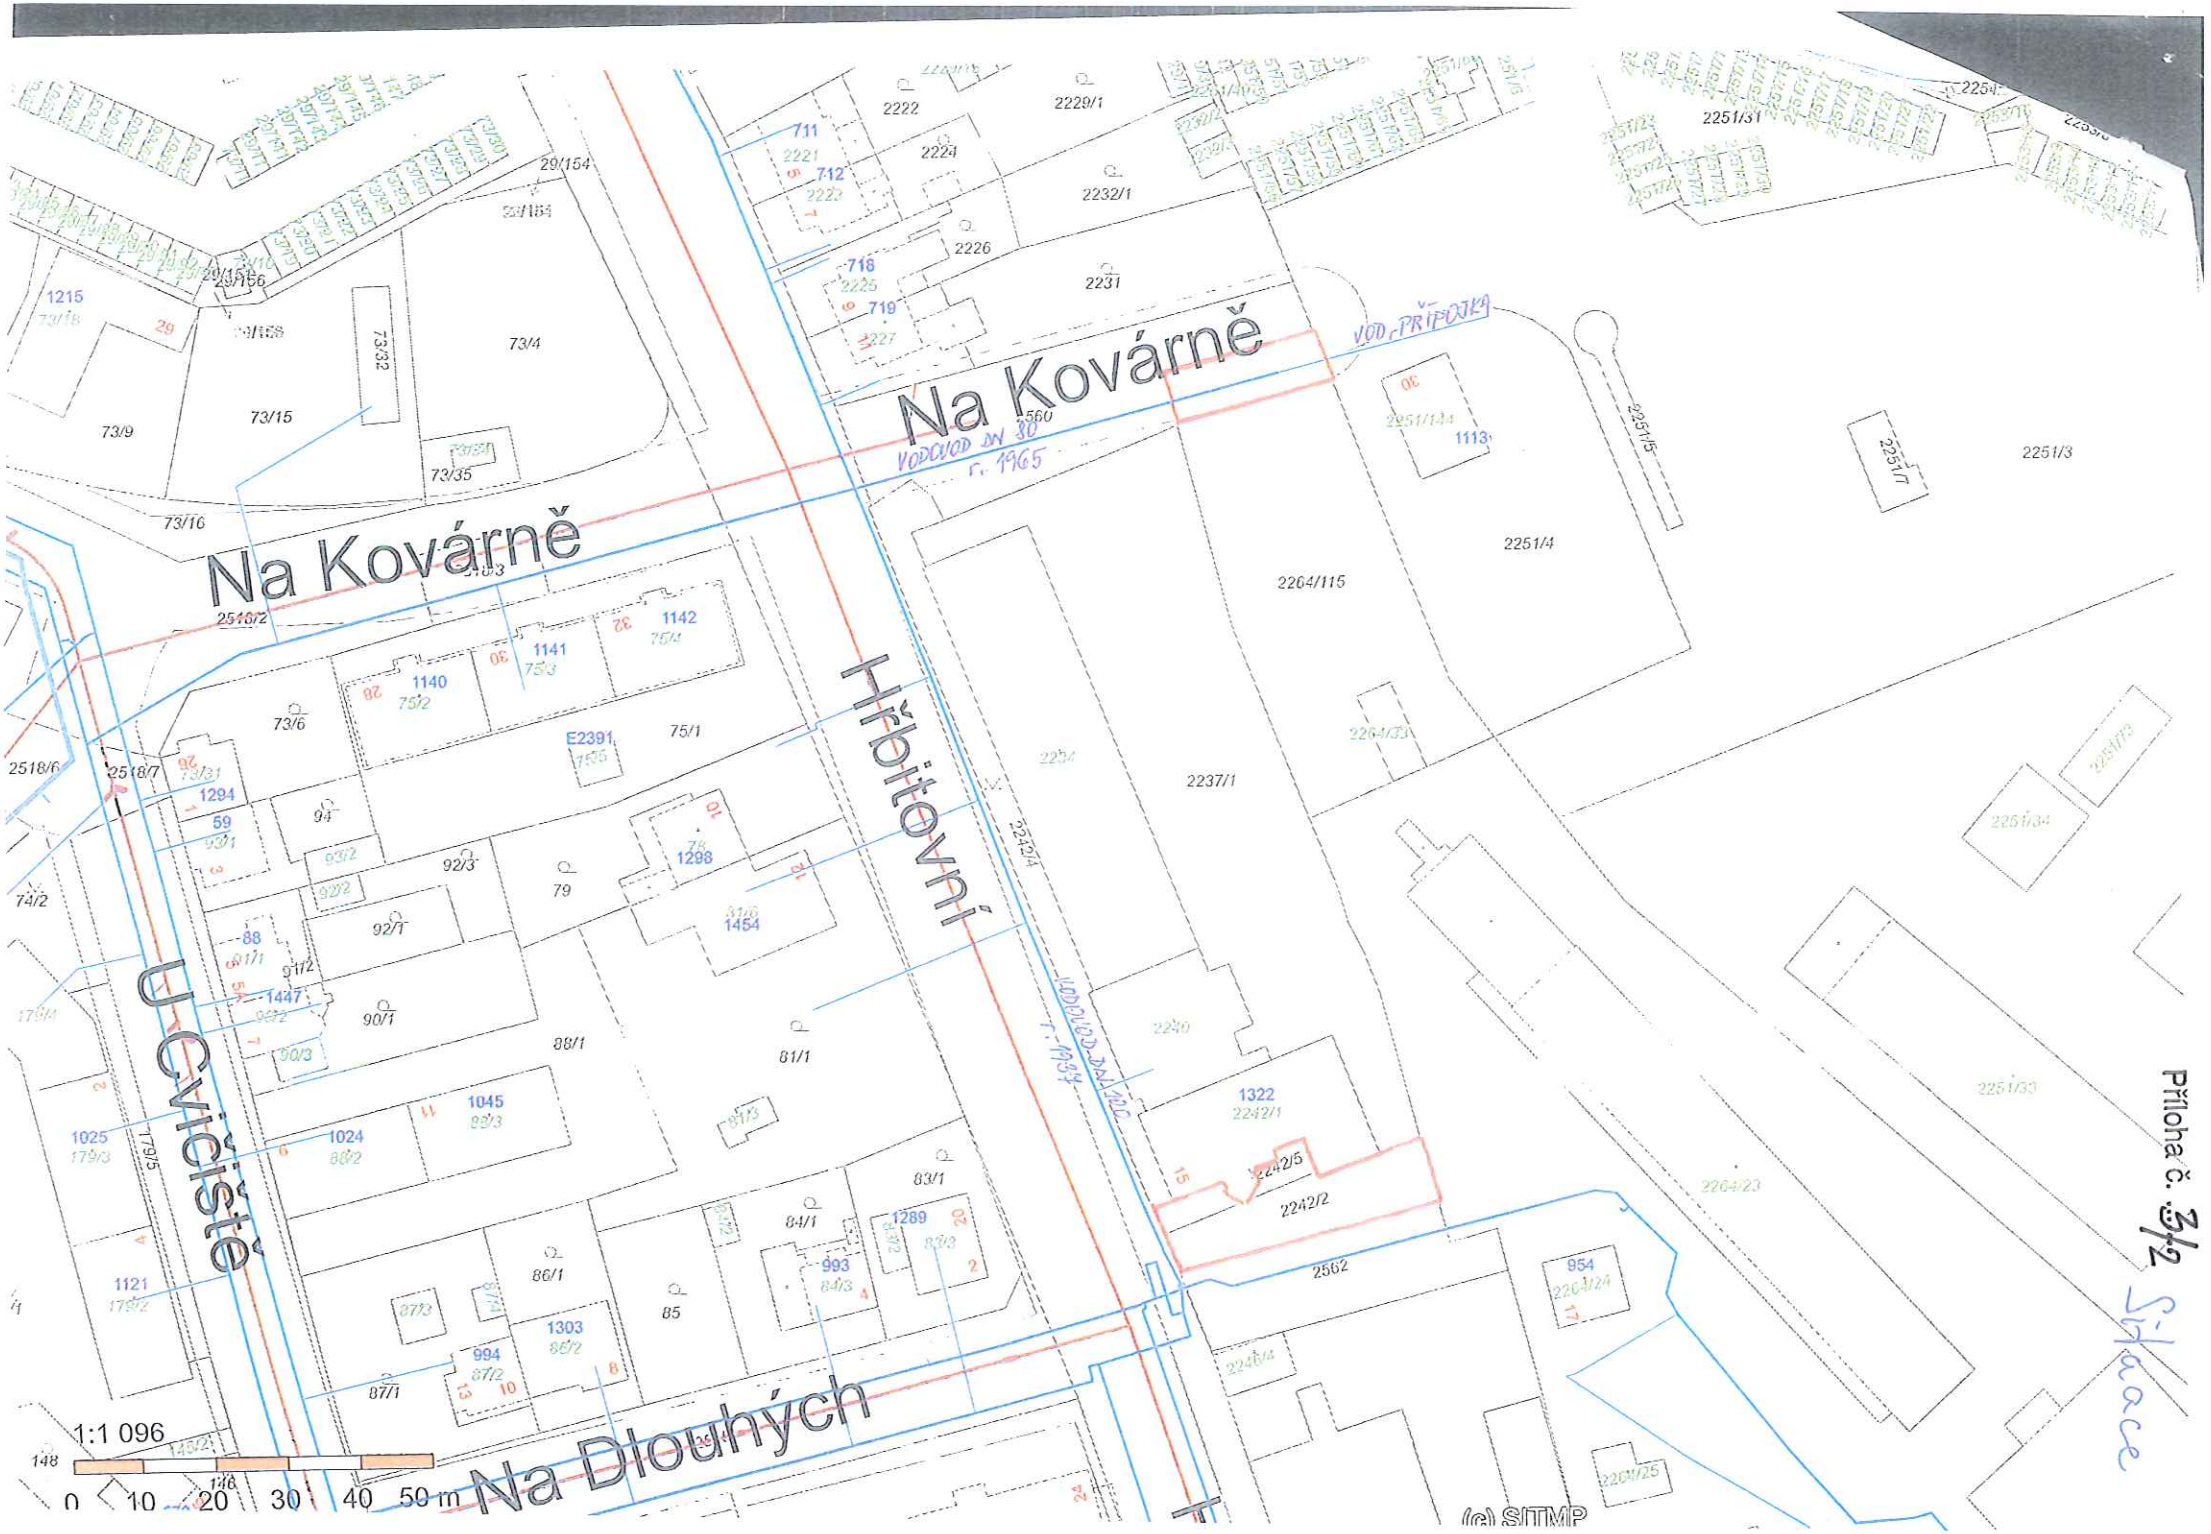

Na Kovárně
2264/121
PLYNOVOD
VEDENÍ VN
711
2221
712
2223
718
2225
719
2227
2224
2226
2231
2232/1
2232/2
2232/3
2251/56
2251/57
2251/58
2251/59
2251/60
2251/61
2251/62
2251/64
2251/144
1113
2251/4
2264/115
1:381
0 5 10 15 20 25 m
(c) SITMP

Příloha č. .....


Na Kovárně
Na Kovárně
U Cvičiště
Hřbitovní
Na Dlouhých
VODOVOD PŘÍPOJKA
VODOVOD DN 80
r. 1965
VODOVOD DN 200
r. 1934
1:1 096
0 10 20 30 40 50 m
© SITMP
Příloha č. 3/2
Situace