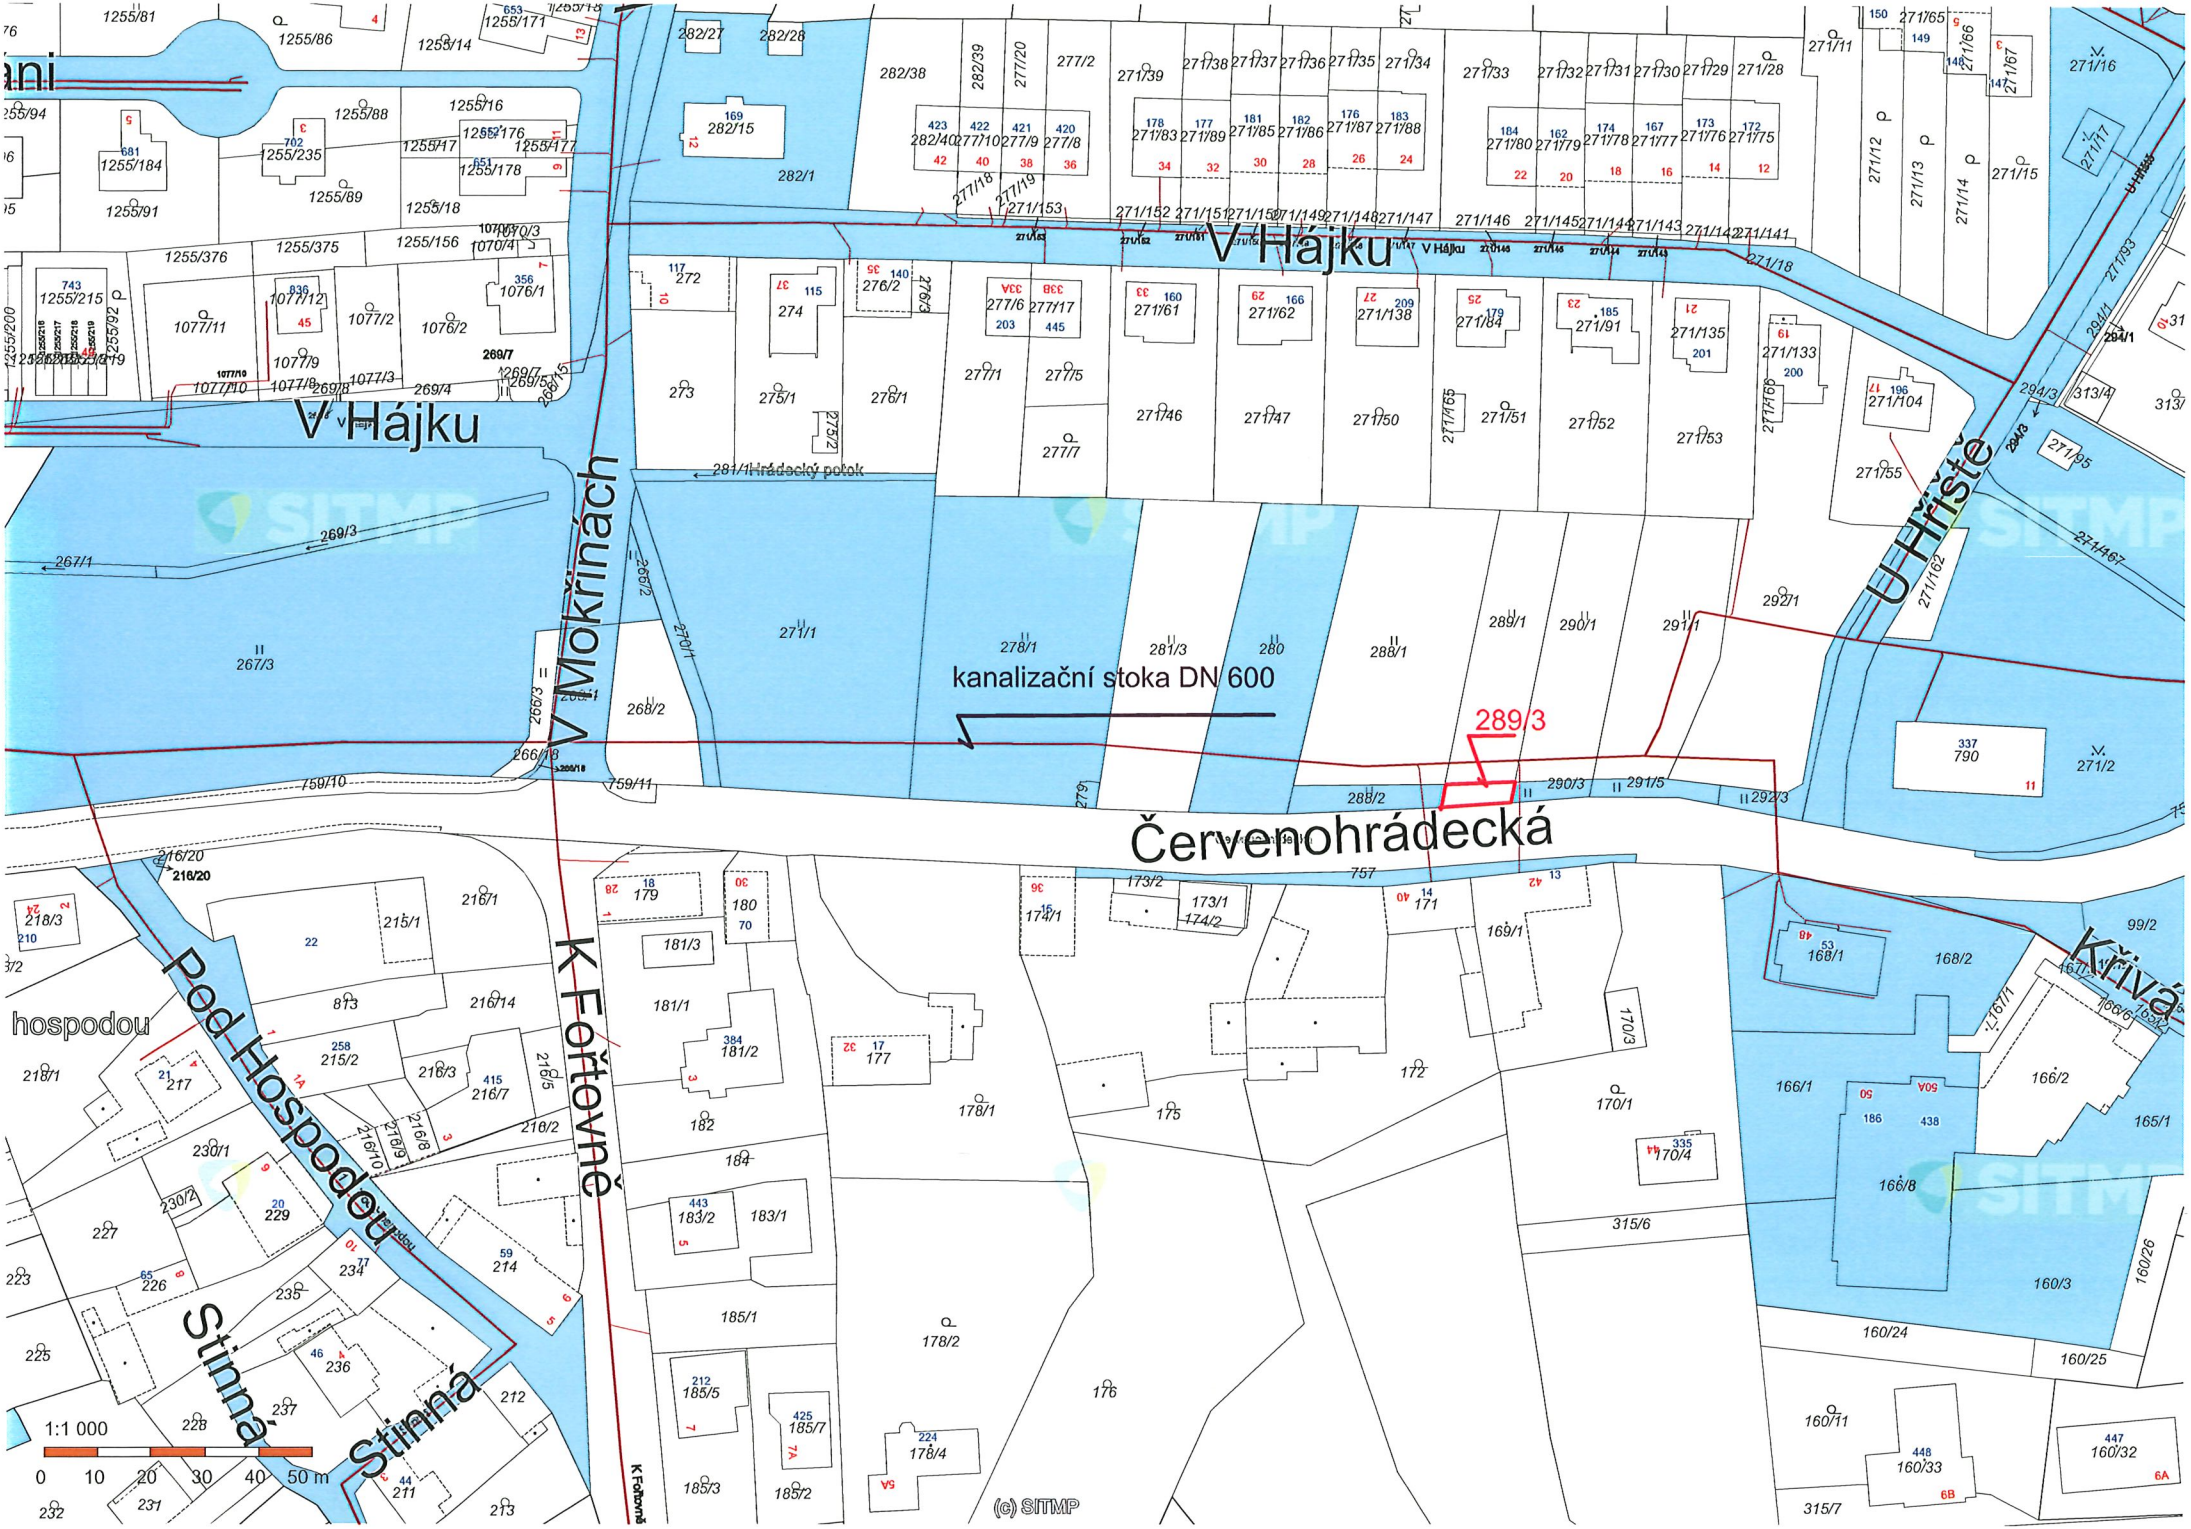

V Hájku
V Hájku
V Mokřinách
U Hřiště
Červenohrádecká
K Fortovně
Pod Hospodou
Stinná
Stinná
hospodou
kanalizační stoka DN 600
289/3
281/1 Hrádecký potok
1:1 000
0 10 20 30 40 50 m
(c) SITMP


Pod hájem
Ve Svahu
Jižní
Na Stráni
V Hájku
V Mokřinách
K Bukovci
U Hřiště
Červenohrádecká
K Haltýři
289/3
Křivá
Ledová
Na Vrchu
Klestová
Pod Hospodou
Stinná
K Fojtovně
Formanská
Na Lukách
Ke Hrádecké
1:2 000
0 20 40 60 80 100 m
(c) SITMP