


| VÝKAZ DOSAVADNÍHO A NOVÉHO STAVU ÚDAJŮ KATASTRU NEMOVITOSTÍ |                |                |                                |                               |                |                |                                |            |                      |  |                           |                         |             |    |
|---|----------------|----------------|--------------------------------|-------------------------------|----------------|----------------|--------------------------------|------------|----------------------|--|---------------------------|-------------------------|-------------|----|
| Dosavadní stav  |                |                |                                | Nový stav                     |                |                |                                |            |                      |  |                           |                         |             |    |
| Označení pozemku parc. číslem                               | Výměra parcely |                | Druh pozemku<br>Způsob využití | Označení pozemku parc. číslem | Výměra parcely |                | Druh pozemku<br>Způsob využití | Typ stavby | Způsob určení výměry | Porovnání se stavem evidence právních vztahů             |                           |                         |             |    |
|   | ha             | m <sup>2</sup> |                                |                               | ha             | m <sup>2</sup> |                                |            |                      | Díl přechází z pozemku označeného v katastru nemovitostí | dvě třetiny poz. evidenci | Číslo listu vlastnictví | Výměra dílu |    |
| 2172/2  | 15             | 40             | orná půda                      | 2172/2                        | 14             | 06             | orná půda                      | 2          |                      |  |                           | 3131                    | 14          | 06 |
| 2172/3  | 20             | 00             | orná půda                      | 2172/6                        | 1              | 34             | orná půda                      | 2          |                      |  |                           | 3131                    | 1           | 34 |
|   |                |                |                                | 2172/3                        | 18             | 66             | orná půda                      | 2          |                      |  | 1                         | 18                      | 66          |    |
|   |                |                |                                | 2172/7                        | 1              | 34             | orná půda                      | 2          |                      |  | 1                         | 1                       | 34          |    |
|   | 35             | 40             |                                |                               | 35             | 40             |                                |            |                      |  |                           |                         |             |    |

Výkaz údajů o bonitovaných půdně ekologických jednotkách (BPEJ) k parcelám nového stavu

| Parcelní číslo podle |                       | Kód BPEJ | Výměra |                | BPEJ na dílu parcely | Parcelní číslo podle |                       | Kód BPEJ | Výměra |                | BPEJ na dílu parcely |
|----------------------|-----------------------|----------|--------|----------------|----------------------|----------------------|-----------------------|----------|--------|----------------|----------------------|
| katastru nemovitostí | zjednodušené evidence |          | ha     | m <sup>2</sup> |                      | katastru nemovitostí | zjednodušené evidence |          | ha     | m <sup>2</sup> |                      |
| 2172/2               |                       | 43001    | 14     | 06             |                      |                      |                       |          |        |                |                      |
| 2172/3               |                       | 43001    | 18     | 66             |                      |                      |                       |          |        |                |                      |
| 2172/6               |                       | 43001    | 1      | 34             |                      |                      |                       |          |        |                |                      |
| 2172/7               |                       | 43001    | 1      | 34             |                      |                      |                       |          |        |                |                      |

Seznam souřadnic (S-JISK)  
Číslo bodu Souřadnice pro zápis do KN

|         | Y         | X          | Kód kv. |
|---------|-----------|------------|---------|
| 1765-1  | 820994.31 | 1066963.23 | 3       |
| 1765-2  | 821003.48 | 1066995.55 | 3       |
| 1765-3  | 821007.84 | 1067009.25 | 3       |
| 1765-4  | 820970.92 | 1067014.62 | 3       |
| 1803-5  | 821012.12 | 1067014.69 | 3       |
| 1938-5  | 820954.99 | 1066994.92 | 3       |
| 1946-39 | 820976.69 | 1067027.84 | 3       |
| 1946-41 | 820966.64 | 1067034.65 | 3       |
| 3       | 820965.15 | 1066992.69 | 3       |
| 5       | 820956.53 | 1066987.52 | 3       |
| 6       | 820989.15 | 1066999.55 | 3       |
| 7       | 820935.59 | 1066966.13 | 3       |
| 8       | 821038.81 | 1067003.52 | 3       |
| 9       | 820972.26 | 1067017.75 | 3       |

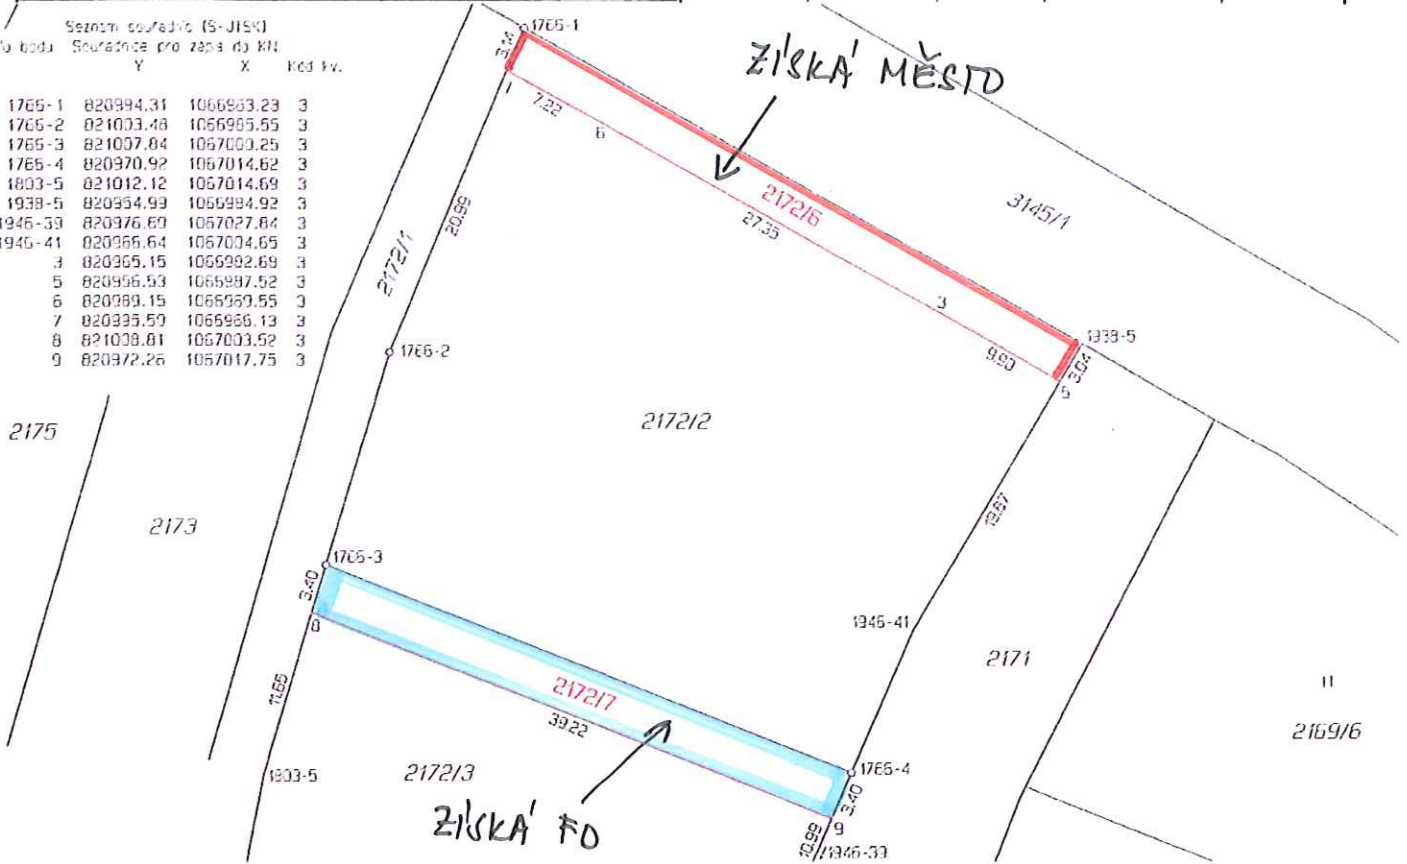

| GEOMETRICKÝ PLÁN pro rozdělení pozemku  | Geometrický plán ověřil úředně oprávněný zeměměřický inženýr:   | Stejnoplis ověřil úředně oprávněný zeměměřický inženýr:   |
|---|---|---|
|   | Jméno, příjmení: <b>ing. Jiří Forst</b>   | Jméno, příjmení: <b>ing. Jiří Forst</b>   |
|   | Číslo poločky seznamu úředně oprávněných zeměměřických inženýrů: <b>1457/1995</b>                                       | Číslo poločky seznamu úředně oprávněných zeměměřických inženýrů: <b>1457/1995</b>                               |
|   | Dne: <b>2. září 2019</b> Číslo: <b>140/2019</b>   | Dne: <b>5. 9. 2019</b> Číslo: <b>209/2019</b>   |
|   | Náležitosti a přesnost odpovídá právním předpisům.  | Tento stejnopis odpovídá geometrickému plánu v elektronické podobě uloženému v dokumentaci katastrálního úřadu. |
| Vyhotovitel: SVSMP<br>Klatovská 10<br>301 00 Plzeň  | Katastrální úřad souhlasí s otiskem úřední parcel.  | Ověřený stejnopis geometrického plánu v listinné podobě.  |
| Číslo plánu: 4658-53/2019   | Katastrální úřad pro Plzeňský kraj<br>KP Plzeň-město<br>Radomír Krejčí<br>PGP-1125/2019-405<br>2019.09.04 14:16:23 CEST |   |
| Okres: Plzeň-město  |   |   |
| Obec: Plzeň   |   |   |
| Kat. území: Bolevec   |   |   |
| Mapový list: DKM Plzeň 8-3/23,41  |   |   |
| Dotazována vlastníkovi pozemků byla poskytnuta možnost seznámit se v terénu s průběhem navrhovaných rozhraní, které byly označeny předpisným způsobem: kofík-§91 odst.6 |   |   |