Příloha č. 5/1

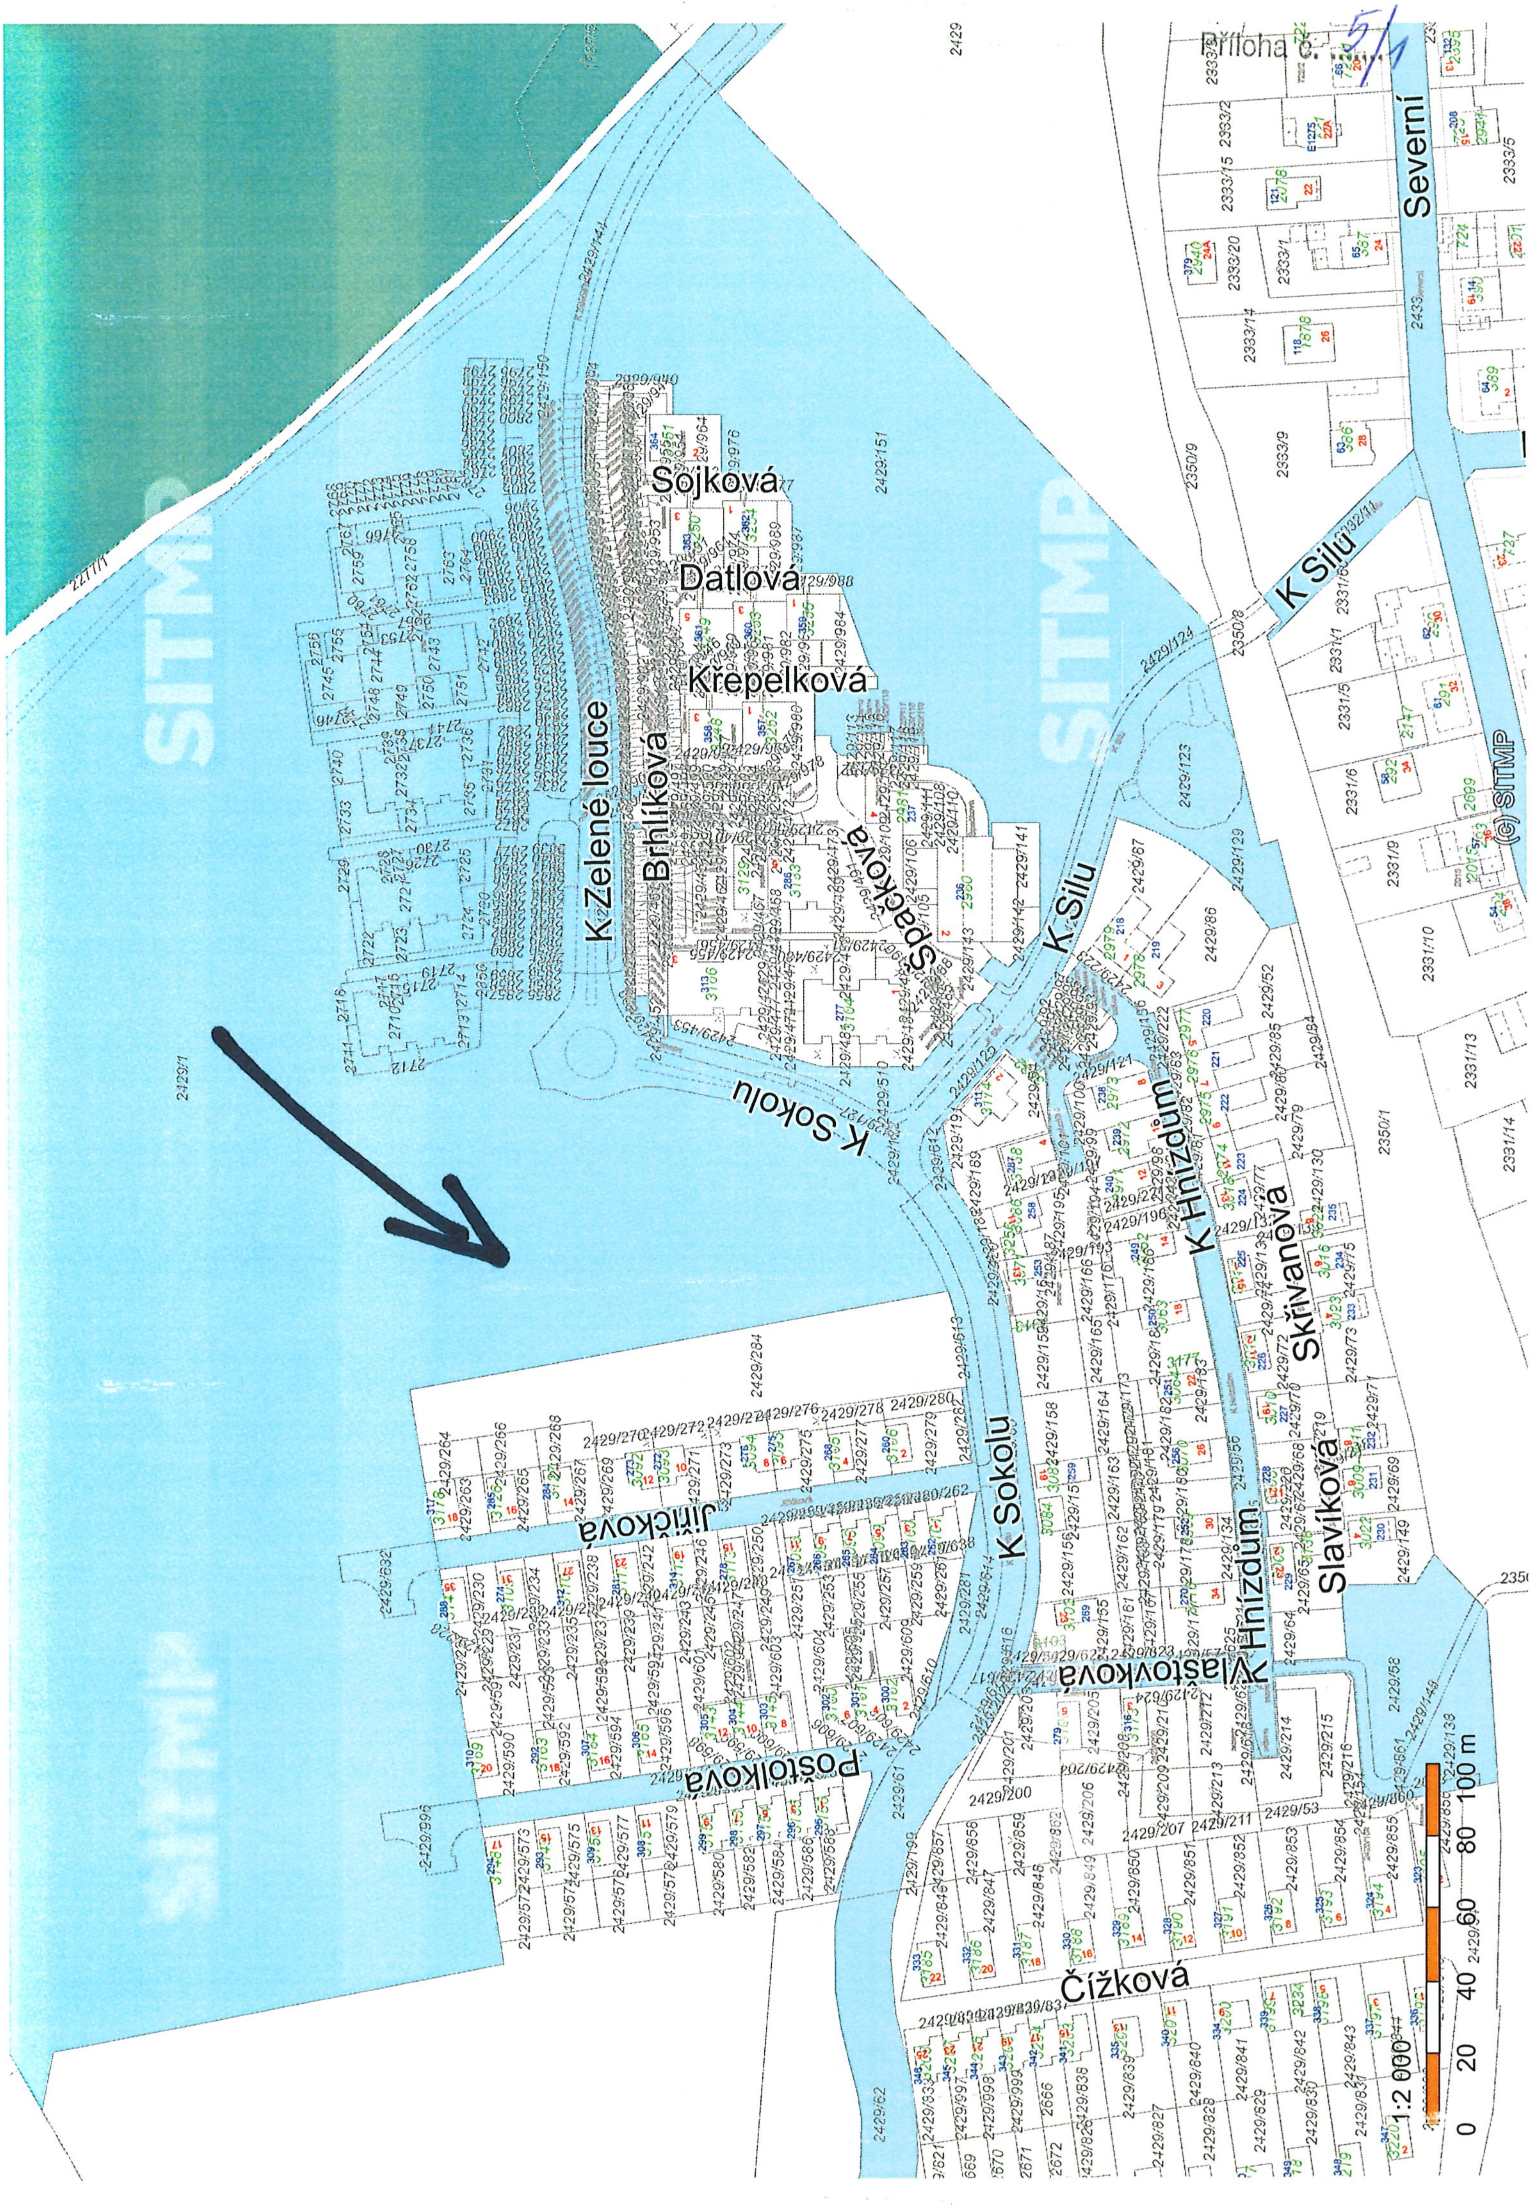
Severní
K Silu
Sojková
Datlová
Křepelková
Brhlíková
K Zelené louce
Špačková
K Sokolu
K Hnízdům
Skřivanová
Slavíková
Jiříčková
Vlaštovková
Postolková
Čížková
SITMP
(c) SITMP
1:2 000
0
20
40
60
80
100 m

5/2

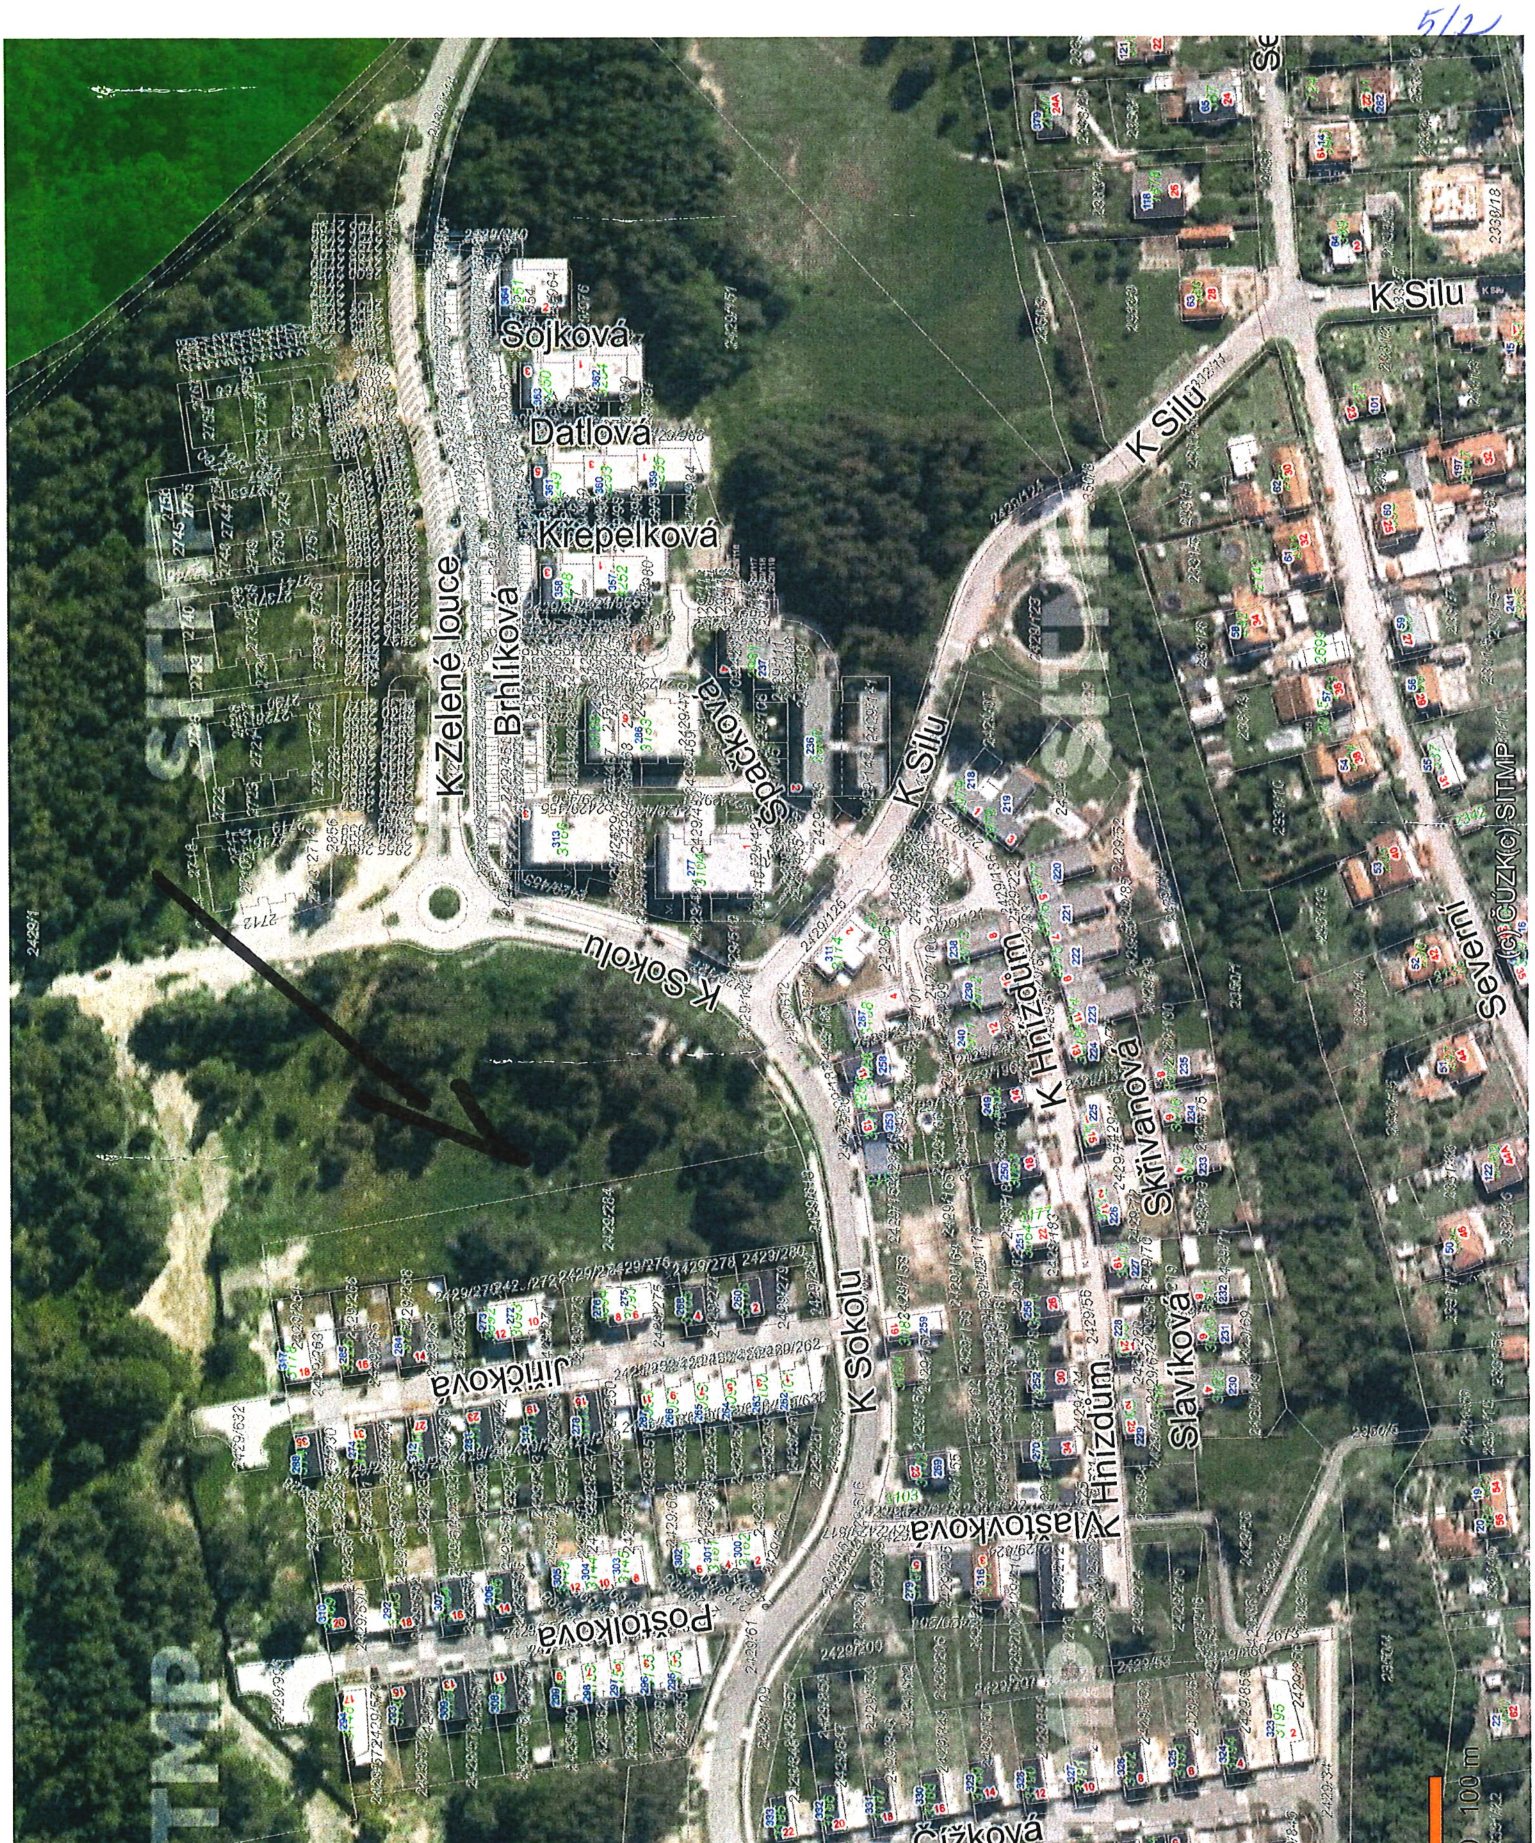
Sojková
Datlová
Křepelková
Brhlíková
K Zelené louce
Špačkova
K Silu
K Silu
K Silu
K Sokolu
K Sokolu
Jiříčkova
Postolkova
K Hnízdům
K Hnízdům
Skřivanová
Slavíková
Vlaštovkova
Čížková
Červenková
Severní
SITMP
SITMP
SITMP
(c) ČÚZK(c) SITMP
1:2 000
0 20 40 60 80 100 m