Souř. systém: S-JTSK, Výšk. systém: Bpv

akce

REVITALIZACE NÁBŘEŽÍ RADBUZY - MALOSTRANSKÉ JEZÍRKO

investor

statutární město Plzeň, nám. Republiky 1, 301 00 Plzeň

část PD

C. Situační výkresy

generální projektant

SPORADICAL
architektonická kancelář
www.sporadical.cz

Ing. arch. Aleš Kubalík
tel: 777 851 916
ales.kubalik@sporadical.cz

zodpovědný projektant části PD

Geo Vision, spol. s r.o.
www.geovision.cz

Ing. Tereza Loudová
tel: 725 863 205
tereza.loudova@geovision.cz

místo stavby	Plzeň
č. parc.	14224/1, 14212, 14213, 14214, 14215, 14226/1, 14230/1
stupeň PD	DUR
číslo paré	3
datum	XII/2017
měřítko	1 : 1 500
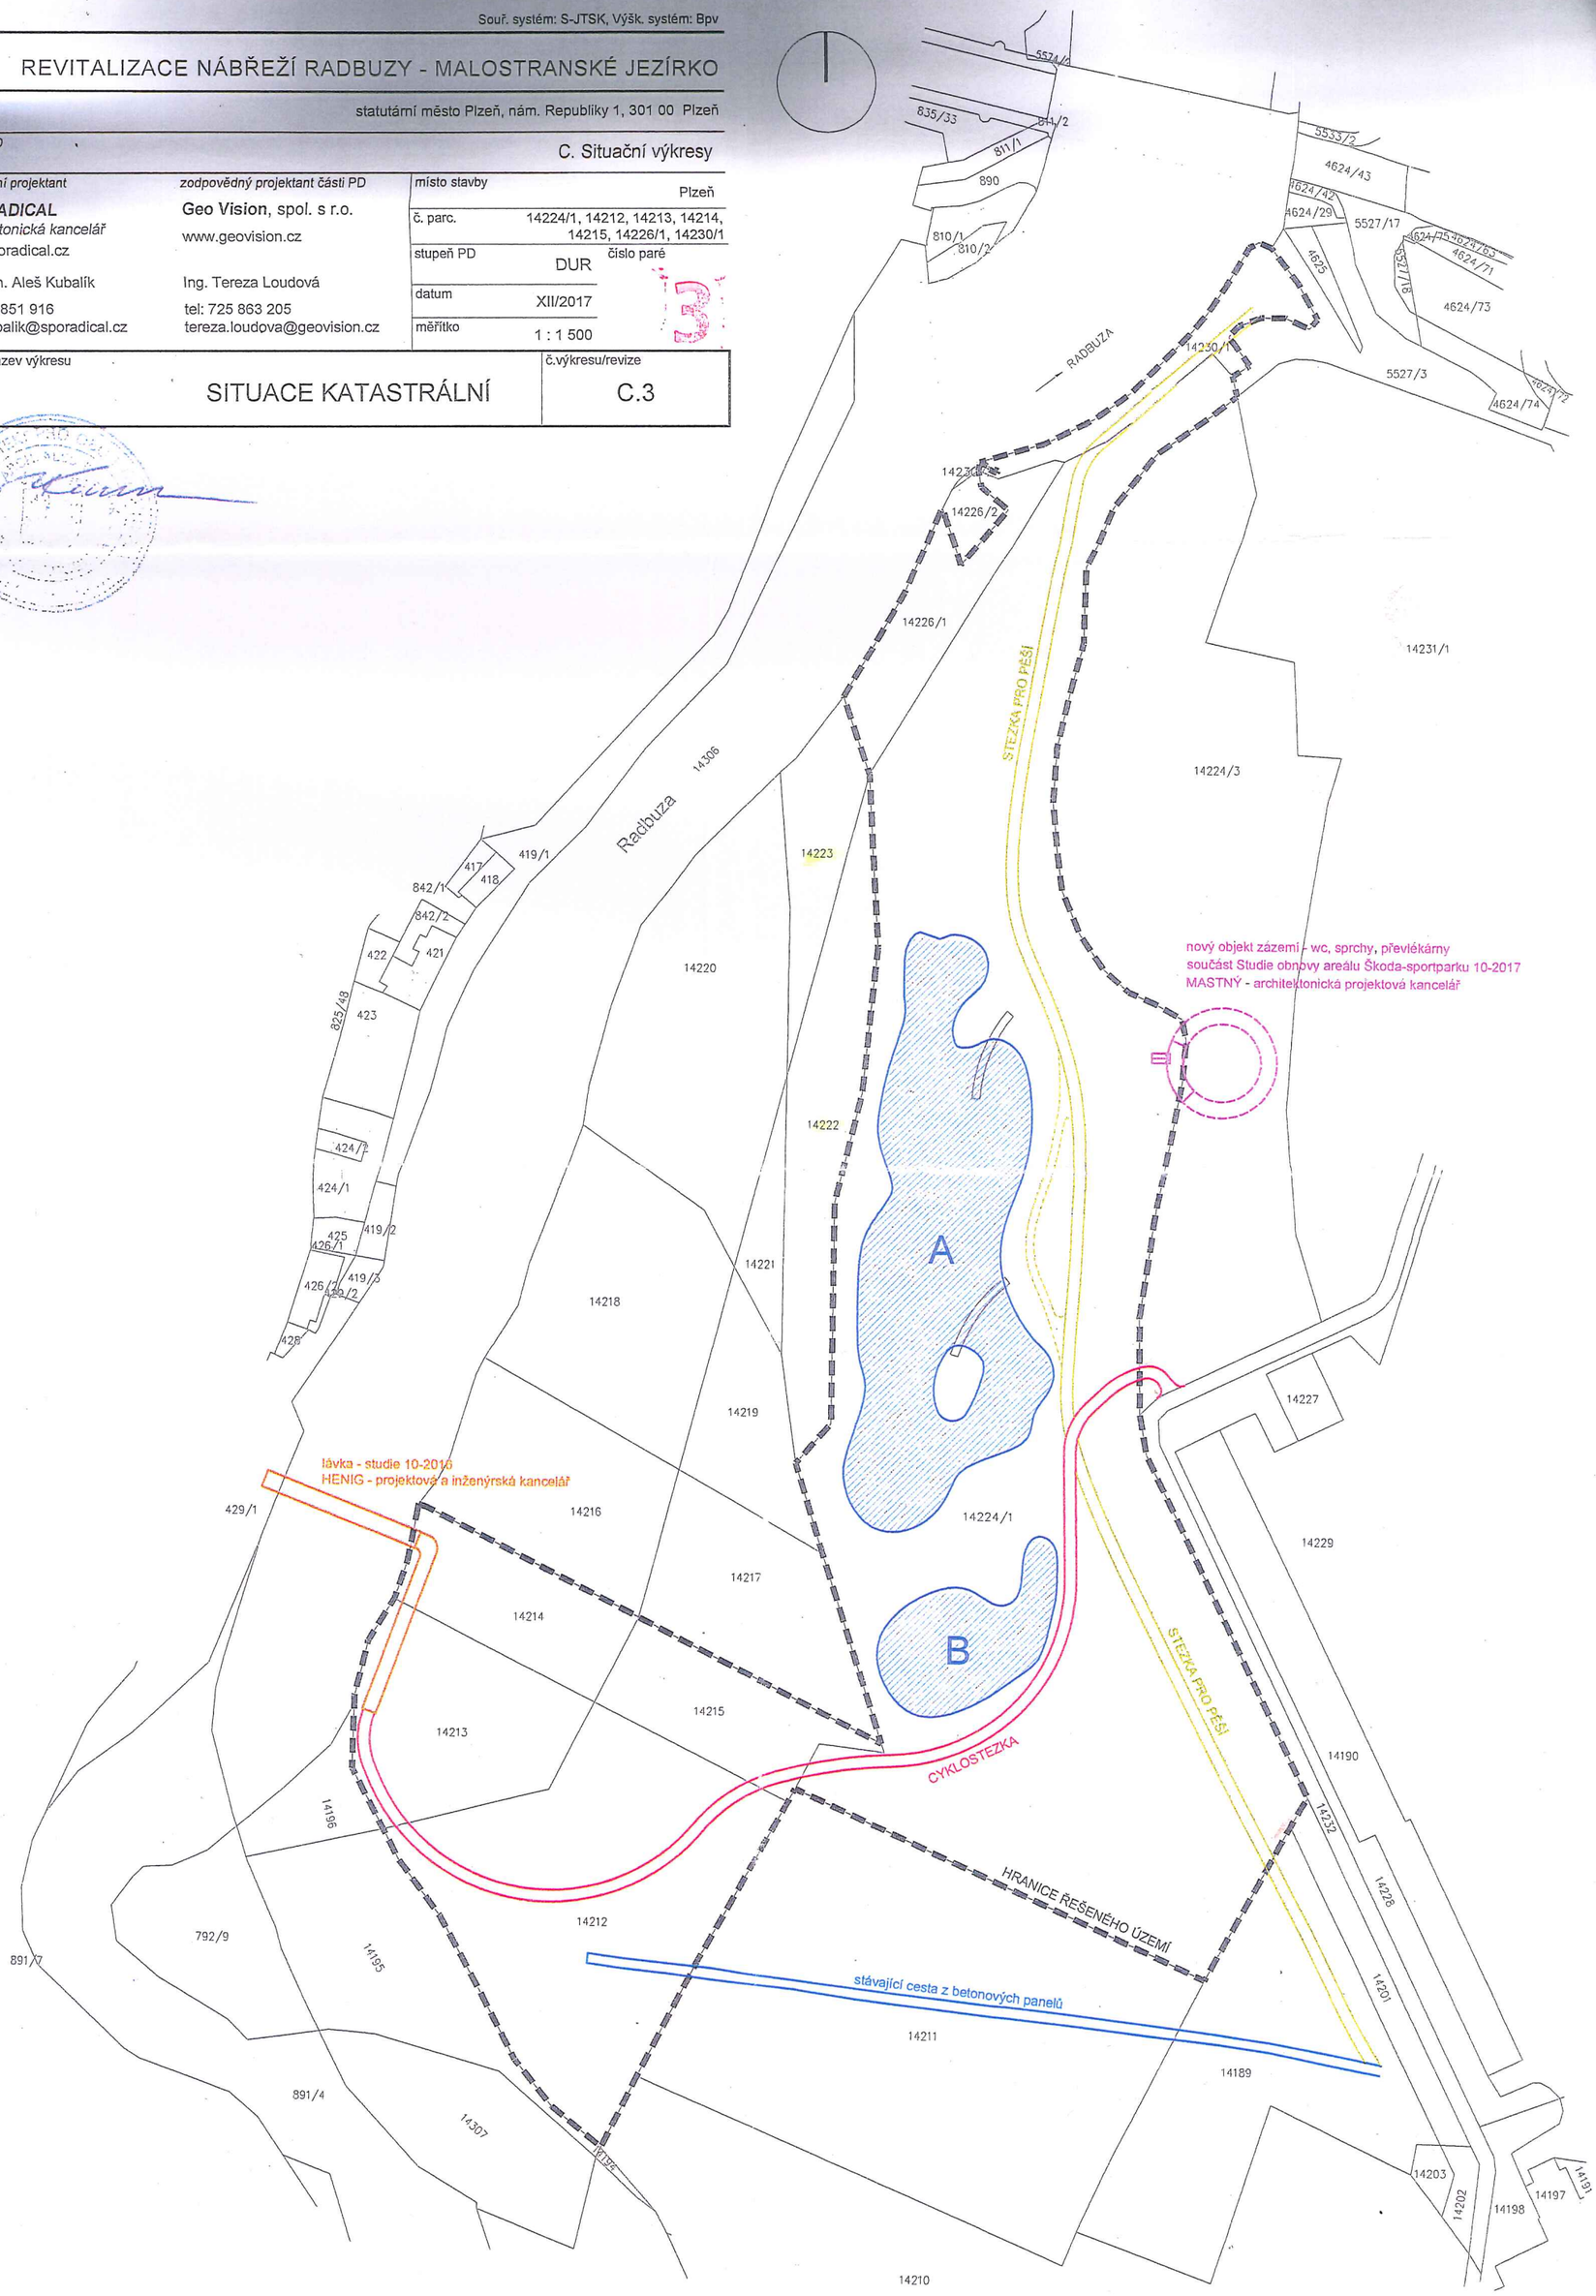
obsah/název výkresu	č.výkresu/revize
SITUACE KATASTRÁLNÍ	C.3