


VÝKAZ DOSAVADNÍHO A NOVÉHO STAVU ÚDAJŮ KATASTRU NEMOVITOSTÍ														
Dosavadní stav				Nový stav										
Označení pozemku parc. číslem	Výměra parcely		Druh pozemku	Označení pozemku parc. číslem	Výměra parcely		Druh pozemku	Typ stavby	Zpús. určení výměr	Porovnání se stavem evidence právních vztahů				
			Způsob využití				Způsob využití			Způsob využití	Díl přechází z pozemku označeného v katastru nemovitostí	dřívější poz. evidenci	Číslo listu vlastnictví	Výměra dílu
	ha	m²	ha		m²	ha	m²							
622/55	*1)	1 29	ostat. pl. ostat.komunikace	622/55		80	ostat. pl. ostat.komunikace		2	622/55		971		80
				622/62		48	ostat. pl. ostat.komunikace		2	622/55		971		48
		1 29				1 28								

*1) Rozdíl -1 m2 vzniklý zaokrouhlením výměr (bod 14.6 přílohy katastrální vyhlášky) u dosavadní parcely č.622/55

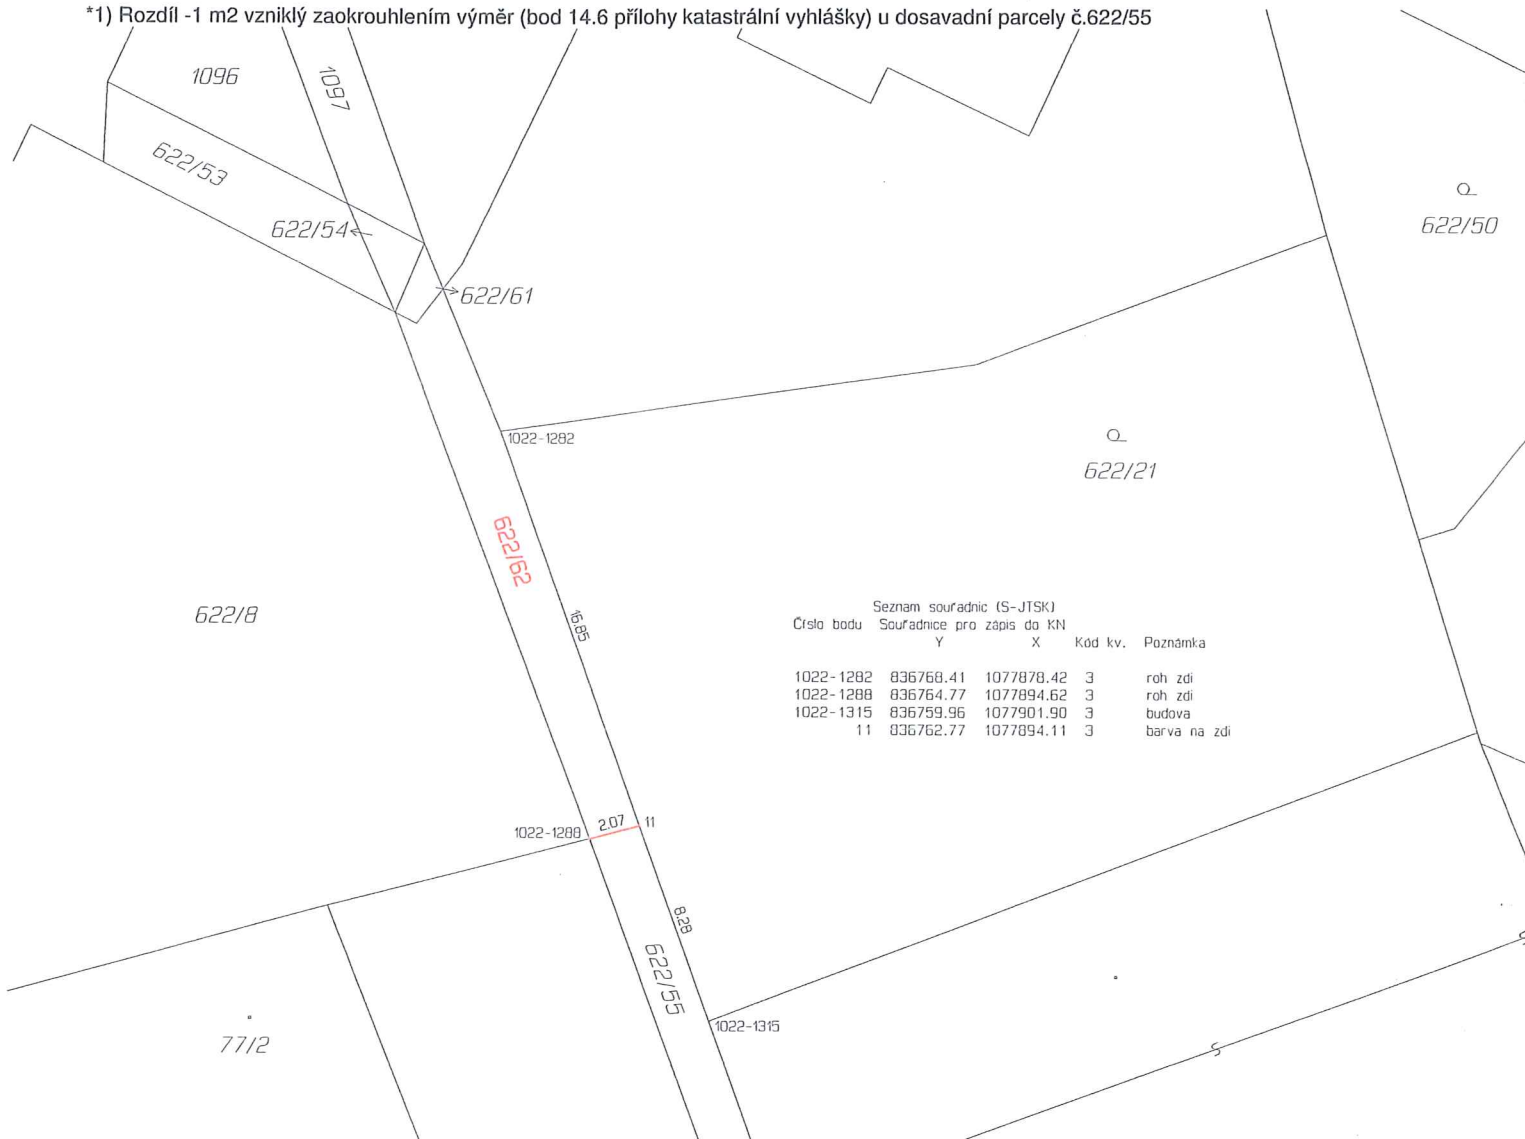

GEOMETRICKÝ PLÁN pro rozdělení pozemku		Geometrický plán ověřil úředně oprávněný zeměměřický inženýr:		Stejnopis ověřil úředně oprávněný zeměměřický inženýr:	
		Jméno, příjmení:	ing. Jiří Forst	Jméno, příjmení:	ing. Jiří Forst
		Číslo položky seznamu úředně oprávněných zeměměřických inženýrů:	1457/1995	Číslo položky seznamu úředně oprávněných zeměměřických inženýrů:	1457/1995
		Dne: 23. dubna 2020 Číslo: 74/2020		Dne: 4.5.2020 Číslo: 94/2020	
Náležitosti a přesnost odpovídá právním předpisům.		Tento stejnopis odpovídá geometrickému plánu v elektronické podobě uloženému v dokumentaci katastrálního úřadu.		Ověření stejnopisu geometrického plánu v listinné podobě.	
Vyhotovitel: SVSMP Klatovská 10 301 00 Plzeň		Katastrální úřad souhlasí s očištnutím parcel.			
Číslo plánu: 1300-24/2020 Okres: Plzeň-jih Obec: Chotěšov Kat. území: Chotěšov Mapový list: DKM Stříbro 4-8/34 Dosavadním vlastníkům pozemků byla poskytnuta možnost seznámit se v terénu s průběhem navrhovaných nových hranic, které byly označeny předepsaným způsobem: viz seznam souřadnic		Katastrální úřad pro Plzeňský kraj, Katastrální pracoviště Plzeň-jih Renáta Srbová PGP-460/2020-406 2020.04.30 08:30:53 CEST			